


SCHEMAT MONTAŻOWY

- 1 Rura  $\varnothing 80 \times 4$
- 2 Preł stalowy powlekany  $\varnothing 5$
- 3 Siatka stalowa powlekana  $\varnothing 3$
- 4 Rura  $\varnothing 80 \times 4$

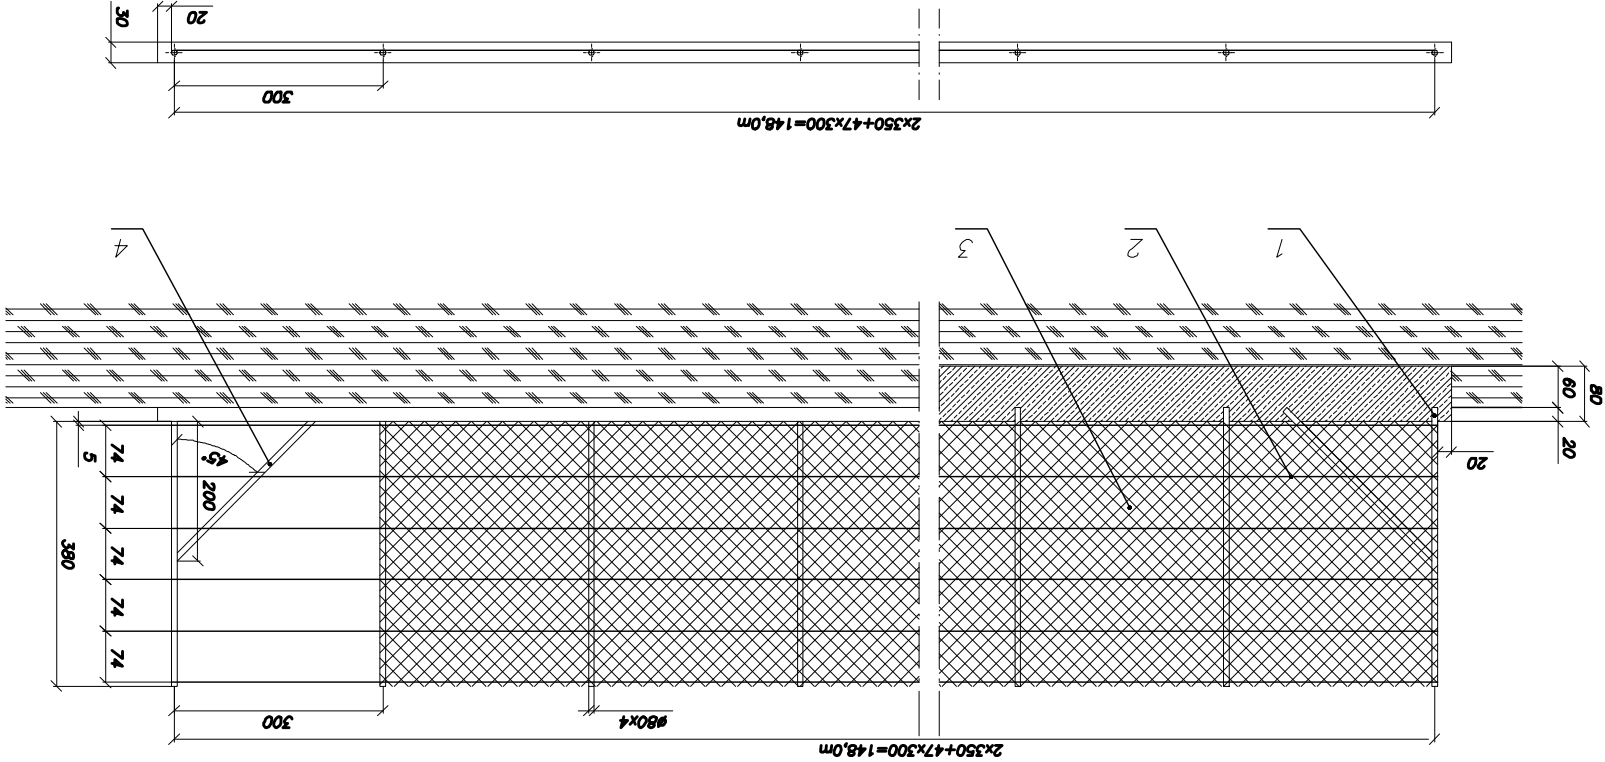

Temat	PIŁKOCHWYT	Objekt	BOISKO WIELOFUNKCYJNE	Adres	BUDZISKA, gm. LUBNICE	Branża	Architektura	Projektant	inż. J. Kondak	Asystent proj.	mgr inż. M. Turek
Nr rys. 11		Data: kwiecień 2010	Skala/Format 1:100/A4	Podpis		Nr upr.	126/KL/74				