


- 1 Rura $\varnothing 80 \times 4$
- 2 Pręt stalowy powlekany $\varnothing 5$
- 3 Siatka stalowa powlekana $\varnothing 3$
- 4 Rura $\varnothing 80 \times 4$

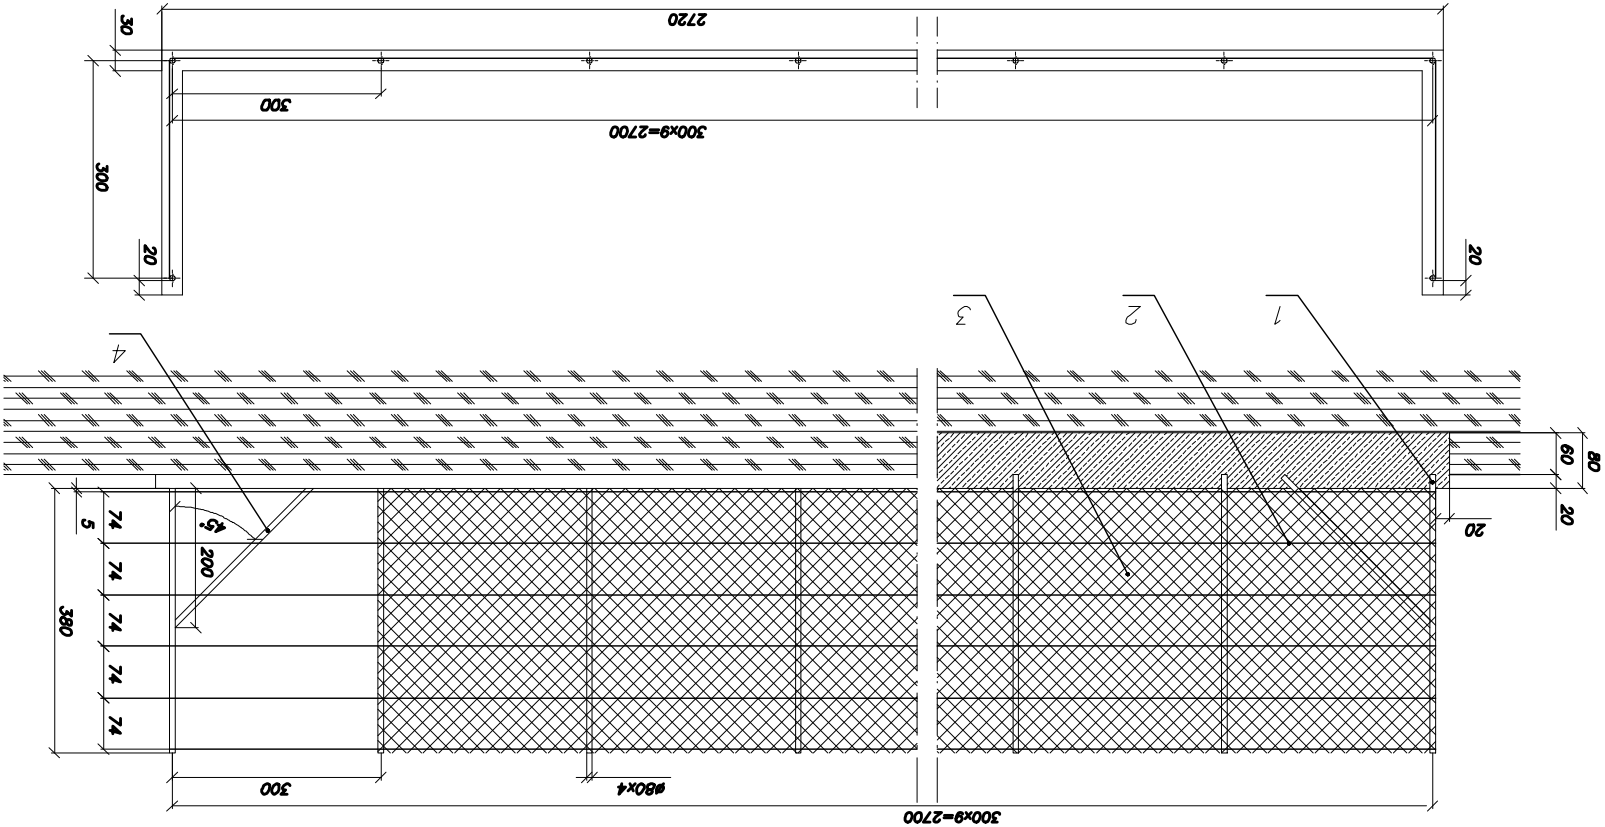

CAŁKOWITA DŁUGOŚĆ PRĘTKÓW 33,00m

Temat	PIŁKOCCHWYT	Nr rys. 13
Obiekt	BOISKO WIELOFUNKCYJNE	Data: kwiecień 2010
Adres	WILKOWA, gm. LUBNICE	Skala/Format 1:50/A4
budowy	dz nr 316/2, 316/3	Podpis
Branża	Architektura	Nr upr. 126/KL/74
Projektant	inz. J. Kondek	Asystent proj. mgr inż. M. Turek