


Temat	PRZEBUDOWA CZĘŚCI SEGMENTU TECHNICZNEGO SZKÓŁY W WILKOWEJ Z PRZEZNACZENIEM NA ŚWIETLICE WIEJSKĄ	Rysunek	PRZEMKÓJ PIONOWY A-A	Nr rys. 2
Objekt	BUDYNEK PRZY SZKOLE PODSTAWOWEJ W WILKOWEJ	Data:	kwiecień 2010	
Adres	28-232 LUBNICE, WILKOWA 47 gm. LUBNICE	budynku		
Branża	Architektura	Nr upr.	Podpis	
Projektant	inż. J. Kondek	126/KL/74		
Asystent proj.	mgr inż. M. Turek	-		
Sprawdzający	mgr inż. J. Jakubek	115/Tbg/93		

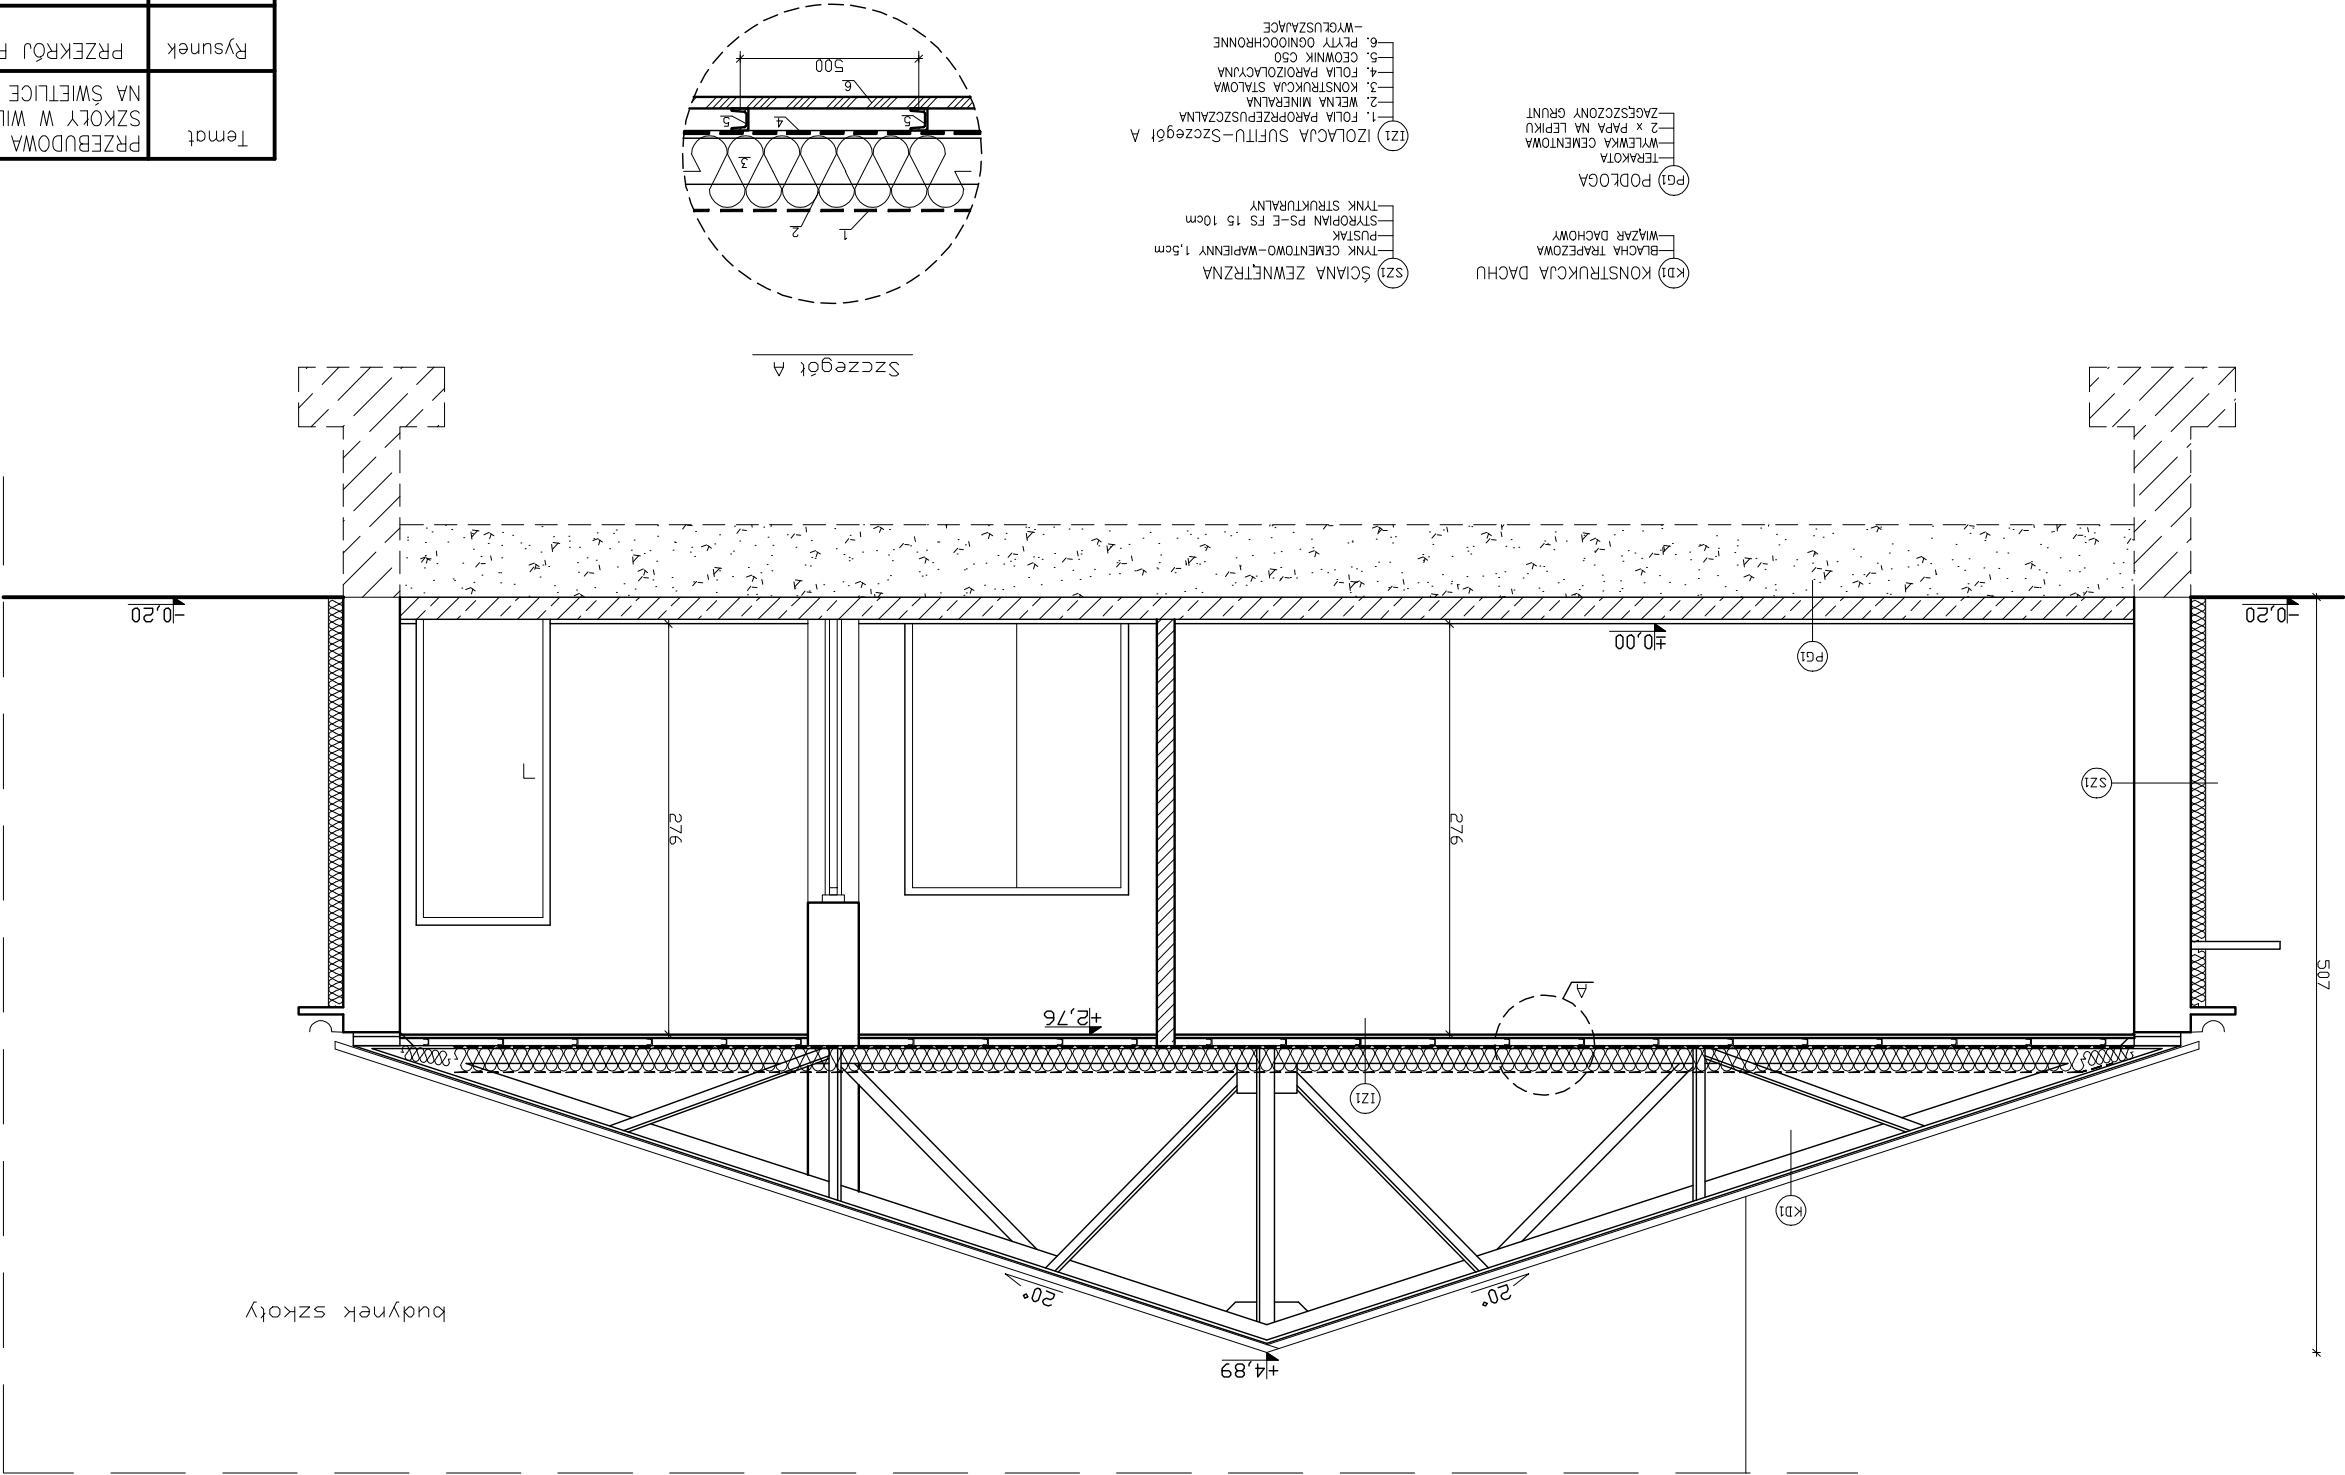

- (SZ1) ŚCIANA ZEWNĘTRZNA  
- TYNK CEMENTOWO-WAPIENNY 1,5cm  
- PUSTAK  
- STROPIAN PS-E FS 15 10cm  
- TYNK STRUKTURALNY
- (IZ1) IZOLACJA SUFITU-Szczegół A  
1. FOLIA PAROPRZEPUSZCZALNA  
2. WELNA MINERALNA  
3. KONSTRUKCJA STALOWA  
4. FOLIA PAROIZOLACYJNA  
5. CEOWNIK CSO  
6. PŁYTY OGNIOSCHRONNE  
- WYŁUSZAJĄCE

- (KD1) KONSTRUKCJA DACHU  
- BLACHA TRAPEZOWA  
- WIĄZAR DACHOWY
- (PG1) PODŁOGA  
- WYLEWKA CEMENTOWA  
- 2 x PAPA NA LEPKU  
- ZAGĘSZCZONY GRUNT

