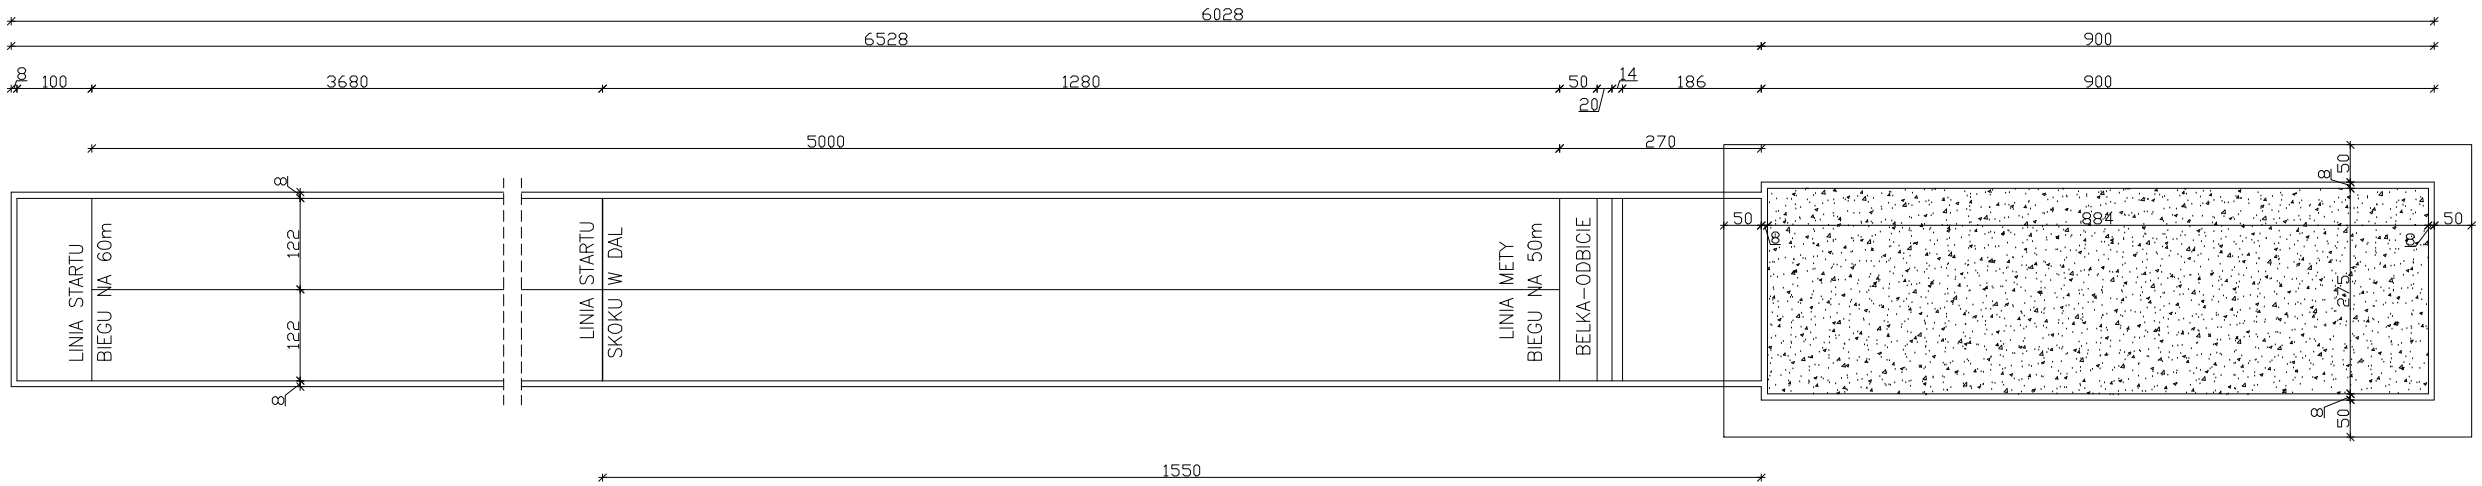

PRZEKRÓJ NAWIERZCHNI

NAWIERZCHNIA KOLORU CEGLANEGO

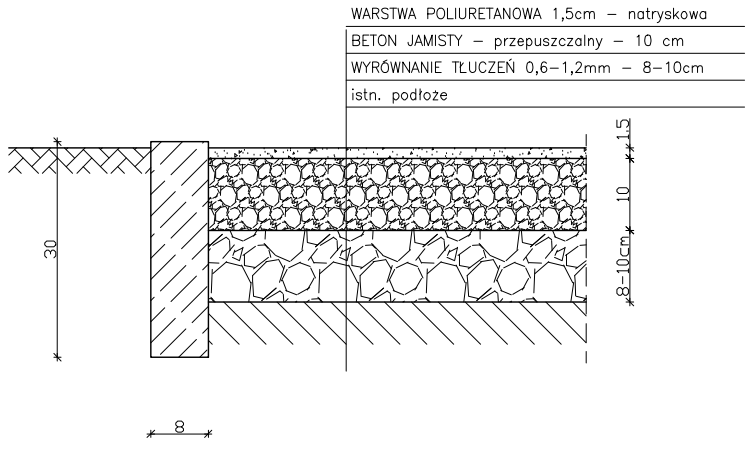

Temat	RZUT PRZYZMIENIA		Nr rys. 10
Obiekt	BIEŻNIA ZE SKOCZNIĄ W DAL		Data: kwiecień 2010
Adres budowy	BUDZISKA, gm. ŁUBNICE dz nr 889		Skala/Format 1:100/A3
Branża	Architektura	Nr upr.	Podpis
Projektant	inż. J. Kondek	126/KL/74	
Asystent proj.	mgr inż. M. Turek	–	