


PRZEKRÓJ PIONOWY B-B

skala 1:50

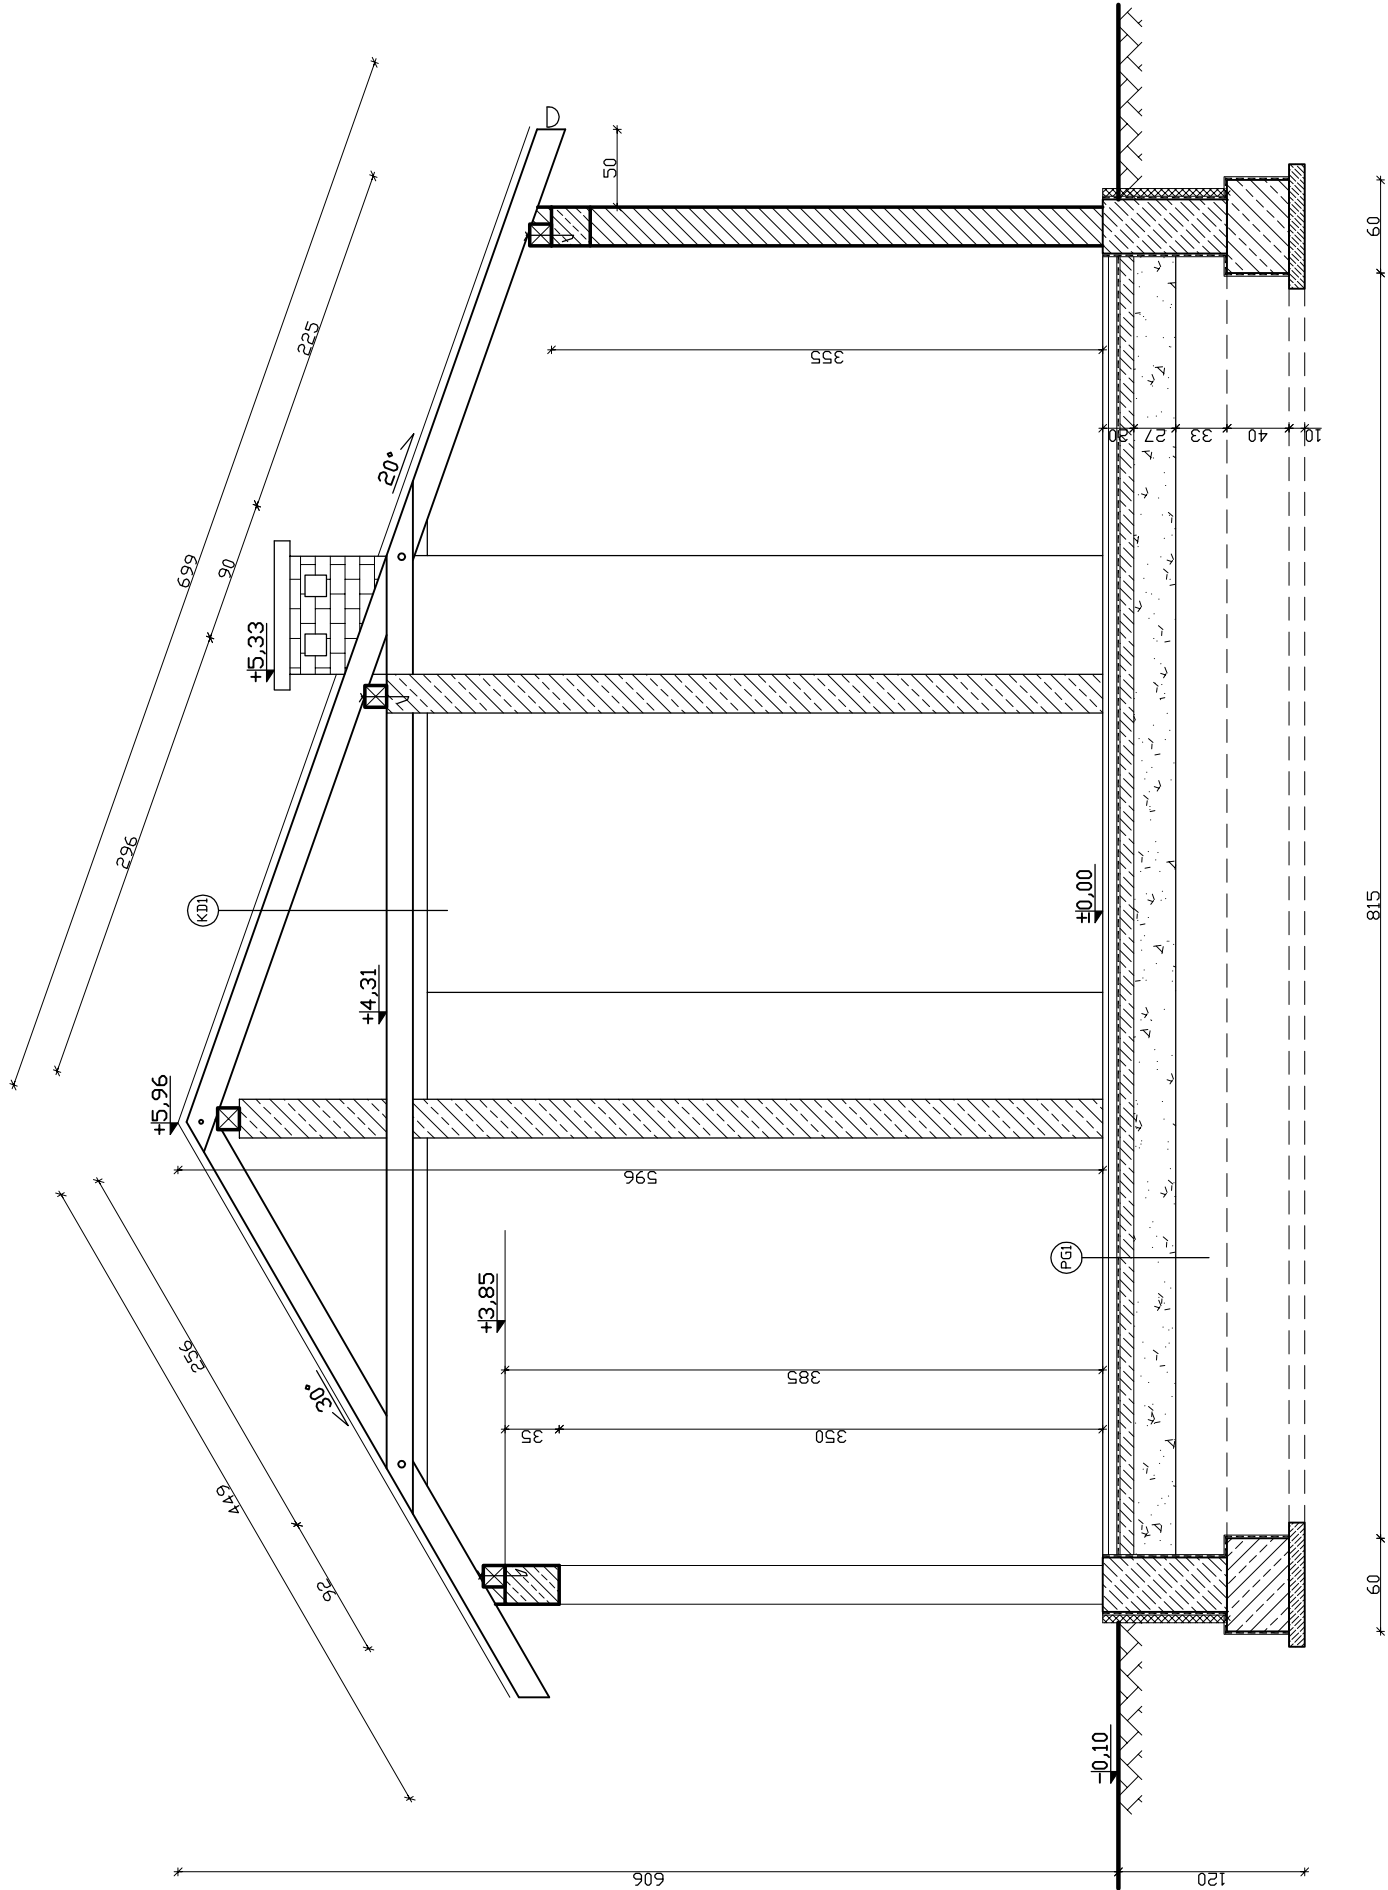

(KDI) KONSTR. DACHOWA
BLACHODACHÓWKA
KONTRLATY
ŁATY
FOLIA PAROPRZEPUSZCZALNA
KROKIEW
KLESZCZE

(PGI) PODŁOŻA NA GRUNCIE
WYLEWKA CEMENTOWA (MALOWANA)
ZEBRLONA SIATKA Z PRĘTÓW
Ø 4mm CO 10cm
GRUZOBETON
ZAKESZCZONY SUCHY PASEK
(DO WYRÓWNIANIA POZIOMU)

Rysunek	PRZEKRÓJ PIONOWY B-B	Nr rys. 6
Obiekt	GARAŻE NA SAMOCHODY STRAŻACKIE OSP ŁUBNICA	Data: marzec 2010
Adres budynku	ŁUBNICA dz nr 280/1, 280/2	Skala/Format 1:50/A3
Branża	Architektura	Nr upr. KL/261/87
Projektant	mgr inż. A. Bracha	Podpis
Asystent proj.	mgr inż. M. Turek	-