

LEGENDA – PLAC ZABAW 239,0m<sup>2</sup>


ISTNIEJĄCE

- 1. HUŚTAWKA "KUBA MINI"
- 2. WAŻKA "MOTYL"

PROJEKTOWANE

- 3. ZESTAW REREACYJNY DWUWIEŻOWY "Smyk M"
- 4. PRZEPILOTNIA "DRAŻKI"
- 5. PRZEPILOTNIA "PAJĘCZYŃKA"
- 6. TABLICA INFORMACYJNA "REGULAMIN 1"
- 7. KOSZ PARKOWY "6"
- 8. ŁAWKA STALOWA "Jacek"
- 9. PŁOTEK PANELOWY dł. 32,5m (dł. przęsta 2,5m)

- syntetyczna nawierzchnia bezpieczna (gumowa, piankowa) 157,0m<sup>2</sup>
- nawierzchnia typu tartan (lub inna nawierzchnia syntetyczna) 20,0m<sup>2</sup>
- nawierzchnia trawiasta 62,0m<sup>2</sup>
- strefa bezpieczeństwa urządzenia

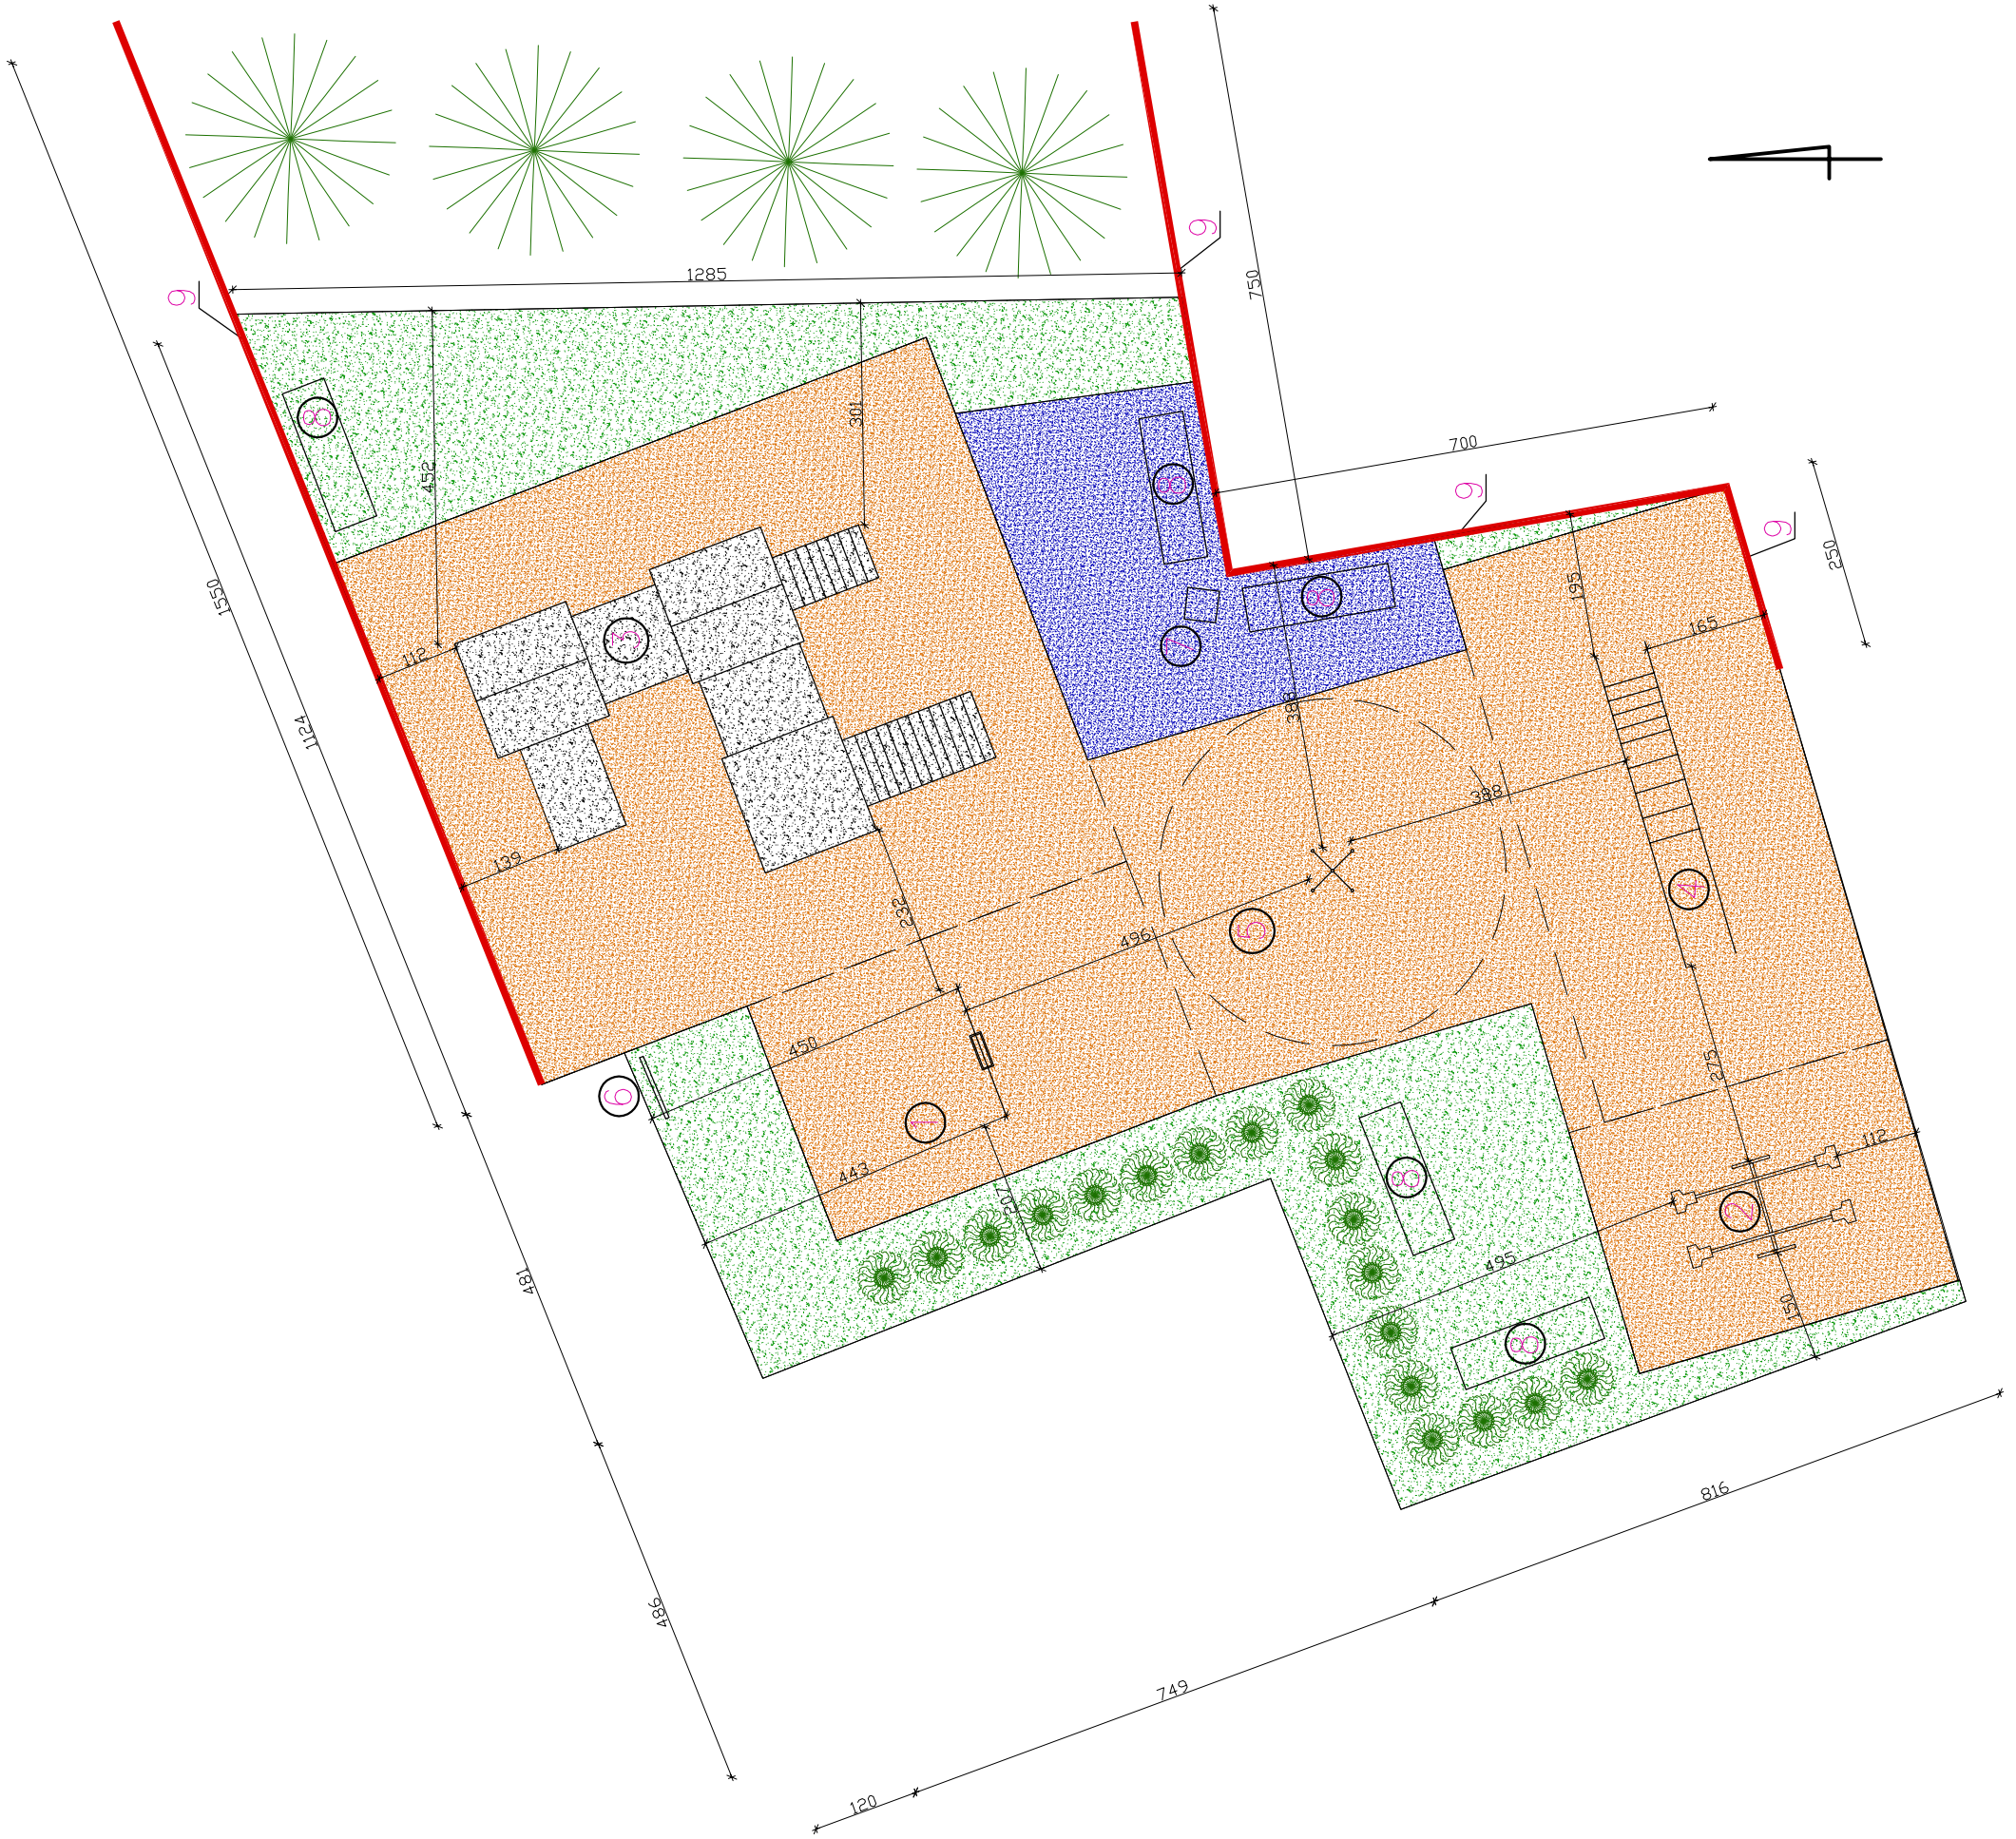

Temat	PROJEKT ZAGOSPODAROWANIA DZIAŁKI	Nr rys. 2
Obiekt	PLAC ZABAW	Data: kwiecień 2010
Adres budowy	BUDZISKA, gm. LUBNICE dz nr 889	Skala/Format 1:100/A3
Branża	Architektura	Nr upr.
Projektant	inż. J. Kondek	126/KL/74
Asystent proj. mgr. inż. M. Turek	—	Podpis