


Przekrój normalny skala 1:50

Droga gminna nr 001661T od km 0+236 do km 0+490

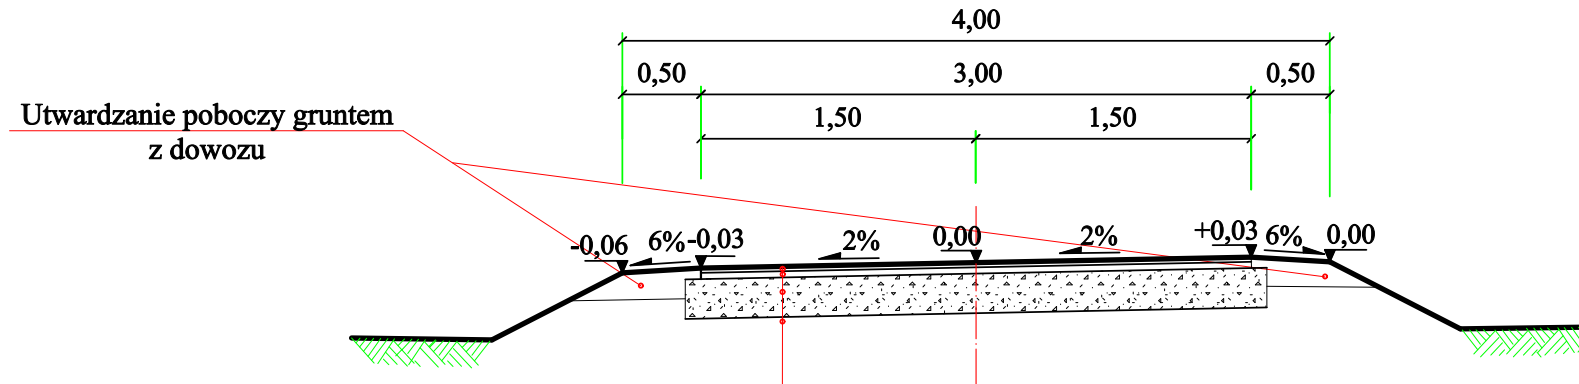

Utwardzanie poboczy gruntem z dowozu

W-wa ścieralna z betonu asfaltowego 0/12,8 gr.3cm; szer. 3,00m

W-wa profilująca z betonu asfaltowego 0/16 średnio 75 kg/m²; szer. 3,10m

W-wa podbudowy z kruszywa łamanego zaklinowanego gr. 25cm; szer.3,20m

Inwestor		Wykonawca	
Gmina Łubnice 28-232 Łubnice		Rafał Suska 28-200 Staszów; ul. Towarowa 12	
Obiekt			
Odbudowa drogi gminnej nr 001661T w miejscowości Beszowa			
Nazwa rysunku			Skala
PRZEKRÓJ NORMALNY			1:50
Opracowanie	Imię i nazwisko	Nr. uprawnień	Podpis
Opracował	mgr inż. Rafał Suska		
Sprawdził	inż. Paweł Krakowiak		
Data opracowania		Branża	Nr rysunku
Kwiecień 2011		Drogowa	2.2