


# Przekrój normalny skala 1:50

Droga gminna nr 001937T od km 0+005 do km 0+455

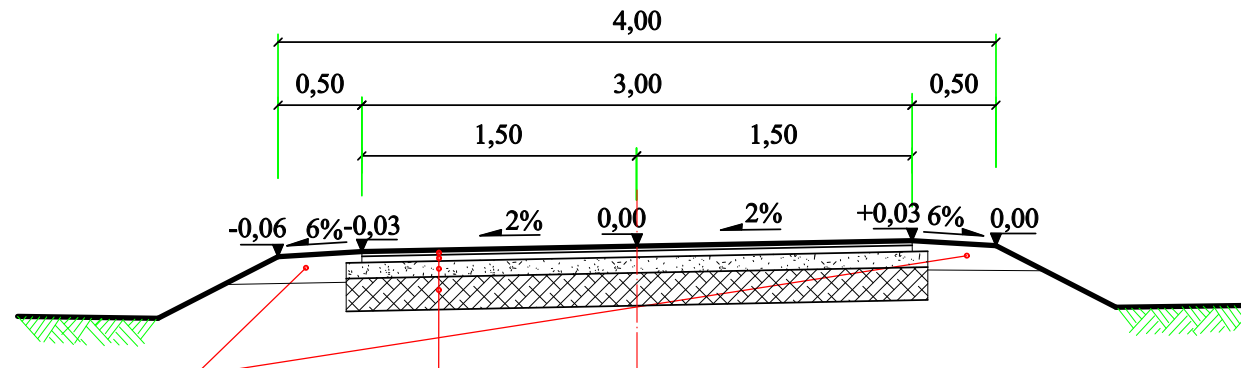

Utwardzanie poboczy gruntem  
z dowozu

W-wa ścieralna z betonu asfaltowego 0/12,8 gr.3cm; szer. 3,00m

W-wa profilująca z betonu asfaltowego 0/16 śr. 75kg/m<sup>2</sup>; szer. 3,10m

W-wa wyrównania podbudowy kruszywem łamanym zaklinowanym śr. 15cm/m<sup>2</sup>; szer. 3,20m

Istniejąca nawierzchnia tłuczniowa adaptowana jako dolna warstwa podbudowy

Inwestor		Wykonawca	
Gmina Łubnice 28-232 Łubnice		Rafał Suska 28-200 Staszów; ul. Towarowa 12	
Obiekt			
Odbudowa drogi gminnej nr 001937T w miejscowości Beszowa			
Nazwa rysunku		Skala	
PRZEKRÓJ NORMALNY		1:50	
Opracowanie	Imię i nazwisko	Nr. uprawnień	Podpis
Opracował	mgr inż. Rafał Suska		
Sprawdził	inż. Paweł Krakowiak		
Data opracowania		Branża	Nr rysunku
Kwiecień 2011		Drogowa	2.1