


Przekrój normalny skala 1:50

Droga gminna nr 001765T
od km 0+005 do km 0+450

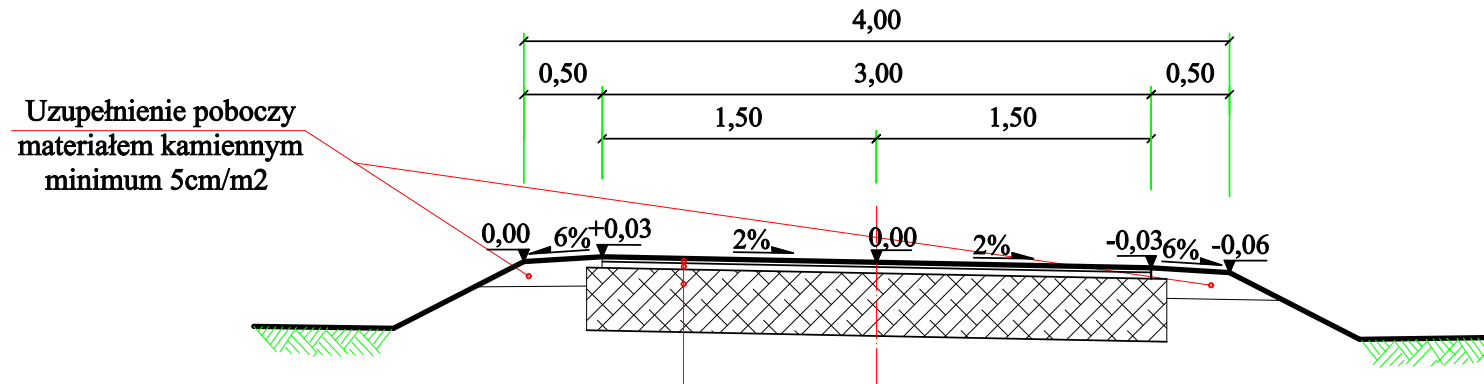

W-wa ścieralna z betonu asfaltowego 0/12,8 gr.3cm; szer. 3,00m

W-wa profilująca z betonu asfaltowego 0/8 średnio 50 kg/m2; szer. 3,00m

Istniejąca konstrukcja drogi o nawierzchni z betonu asfaltowego

Inwestor		Wykonawca	
Gmina Łubnice 28-232 Łubnice		Rafał Suska 28-200 Staszów; ul. Towarowa 12	
<u>Odbudowa drogi gminnej nr 001765T Słupiec - Tarnowce I</u> <u>od km 0+005 do km 0+450</u>			
Nazwa rysunku			Skala
PRZEKRÓJ NORMALNY			1:50
Opracowanie	Imię i nazwisko	Nr. uprawnień	Podpis
Opracował	mgr inż. Rafał Suska		
Sprawdził	inż. Paweł Krakowiak		
Data opracowania		Branża	Nr rysunku
Marzec 2012		Drogowa	2.1