


Przekrój normalny skala 1:50

Droga gminna nr 001927T
od km 0+000 do km 0+915

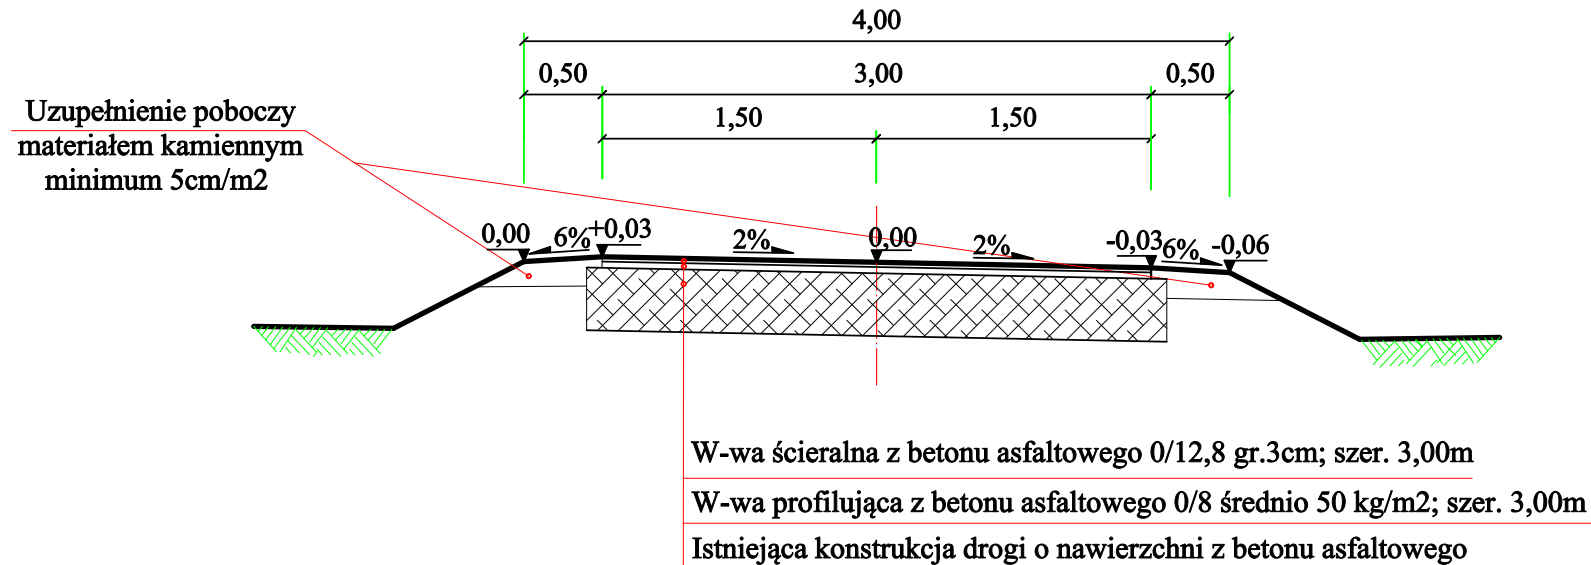

Inwestor		Wykonawca	
Gmina Łubnice 28-232 Łubnice		Rafał Suska 28-200 Staszów; ul. Towarowa 12	
Odbudowa drogi gminnej nr 001927T Zalesie - Warszawa od km 0+000 do km 0+915			
Nazwa rysunku			Skala
PRZEKRÓJ NORMALNY			1:50
Opracowanie	Imię i nazwisko	Nr. uprawnień	Podpis
Opracował	mgr inż. Rafał Suska		
Sprawdził	inż. Paweł Krakowiak		
Data opracowania		Branża	Nr rysunku
Marzec 2012		Drogowa	2.1