


Przekrój normalny skala 1:50

Droga gminna nr 001914T
od km 0+435 do km 0+565

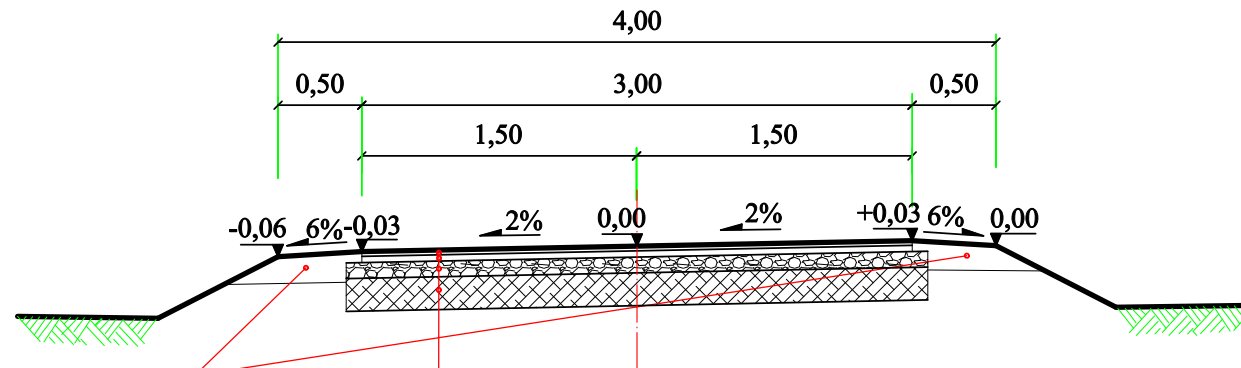

Uzupełnienie poboczy
materiałem kamiennym
minimum 15cm/m²

W-wa ścieralna z betonu asfaltowego 0/12,8 gr.3cm; szer. 3,00m

W-wa profilująca z betonu asfaltowego 0/8 średnio 50 kg/m²; szer. 3,00m

W-wa wyrównania tłucznim średnio gr.10cm/m²; szer.3,10m

Istniejąca nawierzchnia tłuczniowa adaptowana jako dolna warstwa podbudowy

Inwestor		Wykonawca	
Gmina Łubnice 28-232 Łubnice		Rafał Suska 28-200 Staszów; ul. Towarowa 12	
Odbudowa drogi gminnej nr 001914T Rejterówka przez wieś od km 0+000 do km 0+565			
Nazwa rysunku		Skala	
PRZEKRÓJ NORMALNY		1:50	
Opracowanie	Imię i nazwisko	Nr. uprawnień	Podpis
Opracował	mgr inż. Rafał Suska		
Sprawdził	inż. Paweł Krakowiak		
Data opracowania		Branża	Nr rysunku
Marzec 2012		Drogowa	2.2