


Przekrój normalny skala 1:50

Droga dojazdowa działka nr ew. 63/4
od km 0+000 do km 0+200

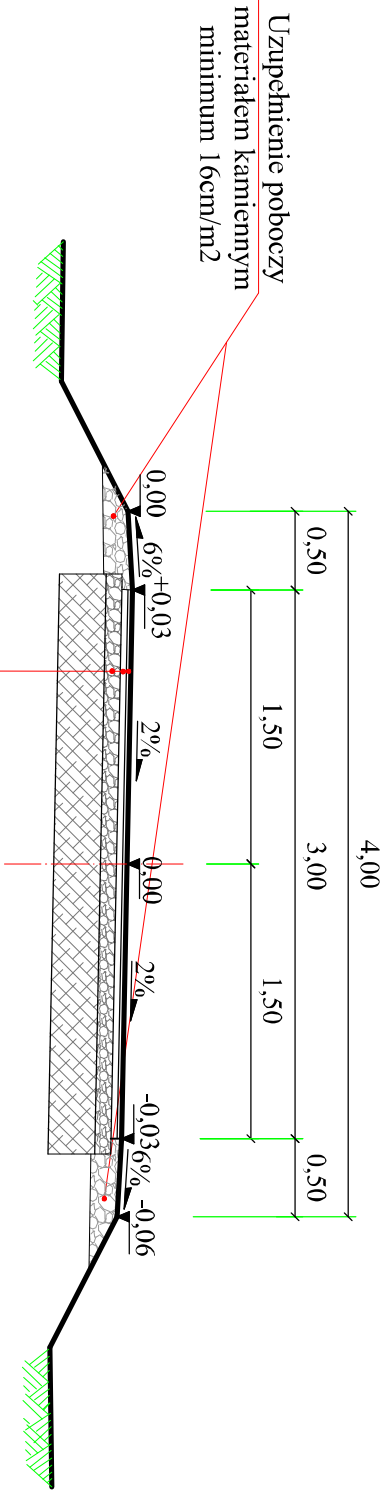

- W-wa ścieralna z betonu asfaltowego 0/12,8 gr.3cm; szer. 3,00m
- W-wa profilująca z betonu asfaltowego 0/12,8 średnio 75 kg/m²; szer. 3,10m
- W-wa wyrównania podbudowy tłucznem 0-31,5 gr. 10cm szer. 3,20m
- Istniejąca konstrukcja drogi o nawierzchni z betonu asfaltowego

Inwestor		Wykonawca	
Gmina Łubnice 28-232 Łubnice		Rafał Suska 28-200 Staszów; ul. Towarowa 12	
<u>Przebudowa drogi dojazdowej do pól w miejscowości</u> <u>Budziska na dz.nr ew. 63/4</u>			
Nazwa rysunku		Skala	
PRZEMKROJ NORMALNY		1:50	
Opracowanie	Imię i nazwisko	Nr. uprawnień	Podpis
Opracował	mgr inż. Rafał Suska		
Sprawdził	inż. Paweł Krakowiak		
Data opracowania		Brutto	Nr rysunku
Lipiec 2013		Drogowa	2.1