


# Przekrój normalny skala 1:50

Droga gminna nr 001934T  
od km 1+730 do km 2+300

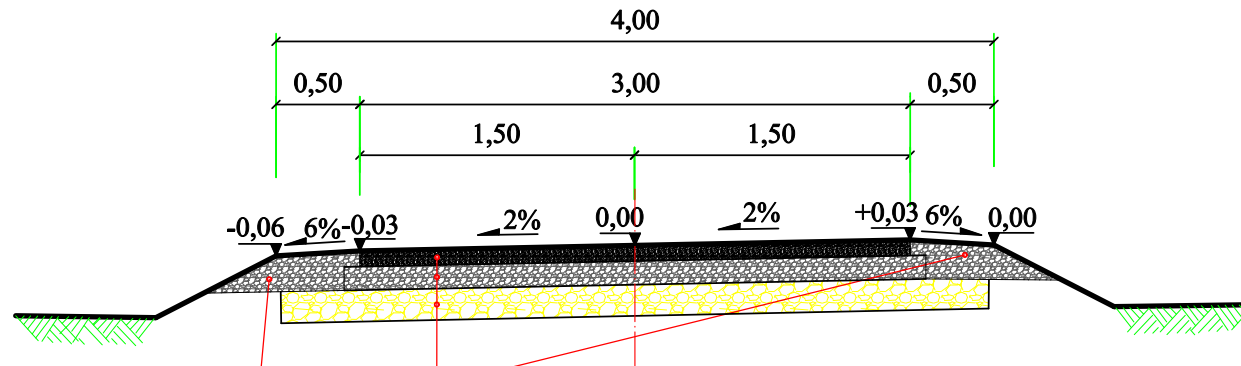

Utwardzone pobocze materiałem  
kamiennym średnio 25cm/m2

W-wa górna podbudowy z kruszyw łamanych gr. 10 cm; szer. 3,00m

W-wa dolna podbudowy z kruszyw łamanych gr. 15 cm; szer. 3,20m

W-wa odcinające z piaskowca naturalnego o gr. 15 cm; szer. 4,00m

Inwestor		Wykonawca	
Gmina Łubnice 28-232 Łubnice		Rafał Suska 28-200 Staszów; ul. Towarowa 12	
Odbudowa drogi gminnej nr 001934T Wilkowa od km 1+730 do km 2+300			
Nazwa rysunku		Skala	
PRZEKRÓJ NORMALNY		1:50	
Opracowanie	Imię i nazwisko	Nr. uprawnień	Podpis
Opracował	mgr inż. Rafał Suska		
Sprawdził	inż. Paweł Krakowiak		
Data opracowania		Branża	Nr rysunku
Marzec 2013		Drogowa	2.1