


# Przekrój normalny skala 1:50

Odcinek drogi gminnej nr 001900T od km 0+000 do km 1+940

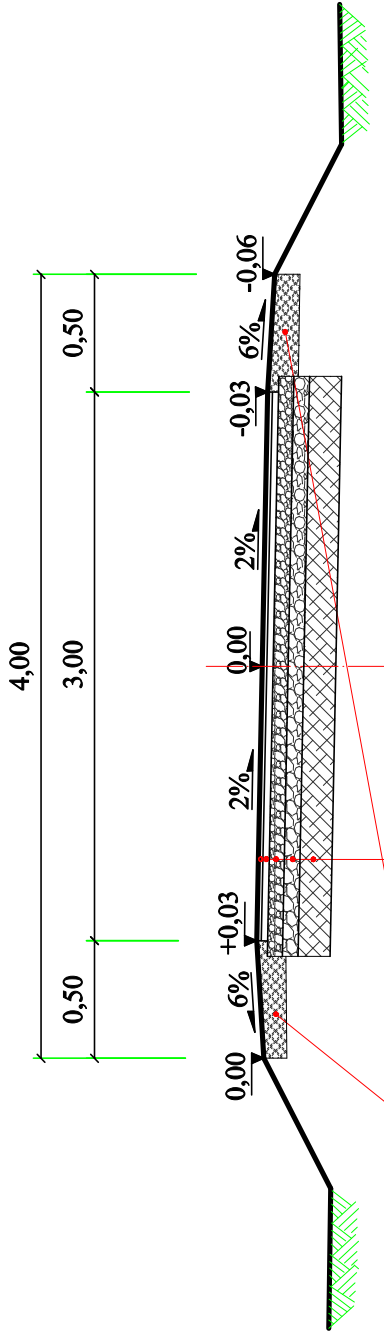

Uzupełnienie poboczy  
materiałem miejscowym  
średnio 28cm/m2

W-wa ściernalna z betonu asfaltowego 0/12,8 gr.4cm; szer. 3,00m

W-wa wiążąca z betonu asfaltowego 0/16 gr.4cm; szer. 3,00m

W-wa górna pobudowy kruszywo łamane 0/31,5 gr.10cm; szer.3,00m

W-wa wyrównania tłuczniem 31,5/63 średnio gr.10cm/m2; szer.3,00m

Istniejąca nawierzchnia tłuczniowa adaptowana jako dolna warstwa podbudowy

Inwestor		Wykonawca	
Gmina Łubnice		Rafał Suska	
28-232 Łubnice; Łubnice 66a		28-200 Staszów; ul. Towarowa 12	
Tytuł			
Remont drogi gminnej nr 001900T Orzelec Duży przy Kanale Strumień od km 0+000 do km 1+940			
Nazwa rysunku		Skala	
PRZEMÓW NORMALNY		1:50	
Opracowanie	Imię i nazwisko		Podpis
Opracował	mgr inż. Rafał Suska		SWK/0096/PWBD/15
Data opracowania		Nr rysunku	
Lipiec 2016		2	