


# Przekrój normalny skala 1:50

Droga gminna nr 001877T od km 0+000 do km 1+100

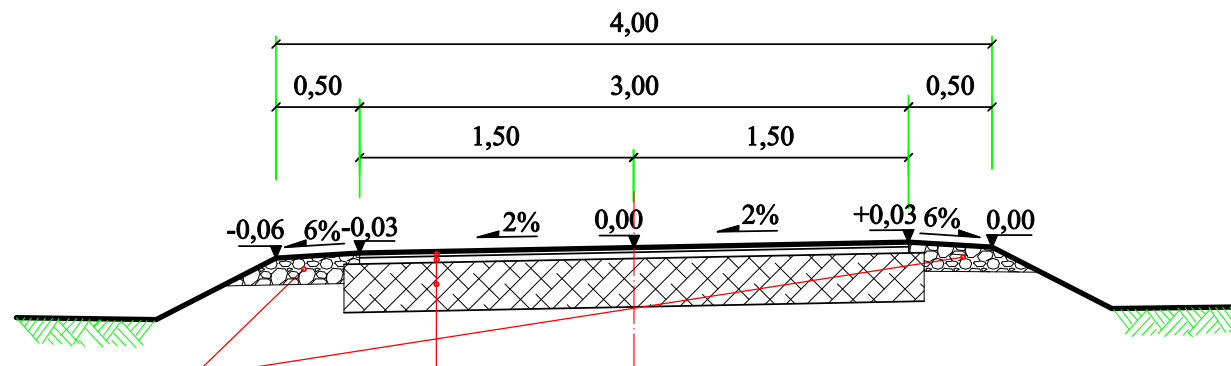

Uzupełnienie poboczy materiałem  
kamiennym śr. 6cm/m<sup>2</sup>

W-wa ścieralna z betonu asfaltowego 0/12,8 gr.4cm; szer. 3,00m

W-wa profilująca z betonu asfaltowego 0/16 śr. 75kg/m<sup>2</sup>; szer. 3,00m

Istniejąca konstrukcja drogi o nawierzchni z betonu asfaltowego

Inwestor		Wykonawca	
Gmina Łubnice 28-232 Łubnice		Rafał Suska 28-200 Staszów; ul. Towarowa 12	
Obiekt			
Odbudowa drogi gminnej nr 001877T w miejscowości Gace Słupieckie			
Nazwa rysunku			Skala
PRZEKRÓJ NORMALNY			1:50
Opracowanie	Imię i nazwisko	Nr. uprawnień	Podpis
Opracował	mgr inż. Rafał Suska		
Sprawdził	inż. Paweł Krakowiak		
Data opracowania		Branża	Nr rysunku
Wrzesień 2011		Drogowa	2.1