


# Przekrój normalny skala 1:50

Droga gminna dojazdowa do gruntów ornych w miejscowości Budziska  
od km 0+000 do km 0+900

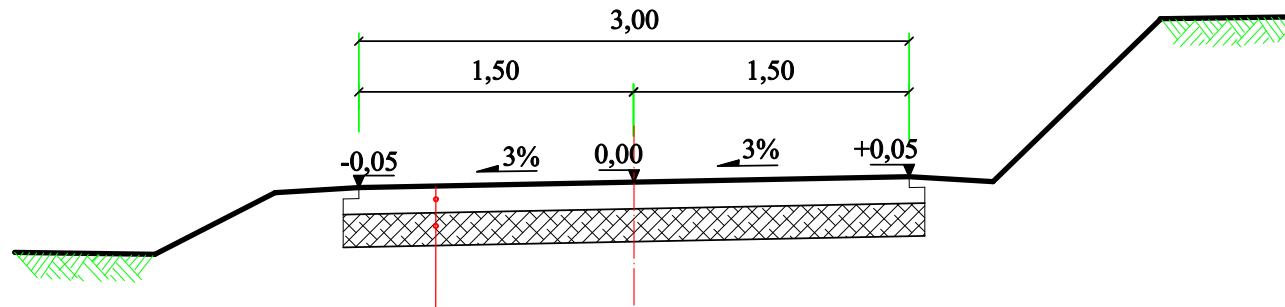

W-wa górna podbudowy z kruszywa łamanego gr. 15cm szer. 3,0m

W-wa odcinająca z piaskowca naturalnego gr. 20cm; szer. 3,00m

Inwestor		Wykonawca	
Gmina Łubnice 28-232 Łubnice		Rafał Suska 28-200 Staszów; ul. Towarowa 12	
Obiekt <b><u>Odbudowa drogi gminnej dojazdowej do gruntów ornych w miejscowości Budziska uszkodzonej w wyniku powodzi maj - czerwiec 2010r.</u></b>			
Nazwa rysunku			Skala
<b>PRZEKRÓJ NORMALNY</b>			<b>1:50</b>
Opracowanie	Imię i nazwisko	Nr. uprawnień	Podpis
Opracował	<b>mgr inż. Rafał Suska</b>		
Sprawdził	<b>inż. Paweł Krakowiak</b>		
Data opracowania		Branża	Nr rysunku
<b>Wrzesień 2011</b>		<b>Drogowa</b>	<b>2.1</b>