Mapa ewidencyjna
Skala 1:5000

Obręb Orzech Mały

STAROSTA POWIATU STASZOWSKIEGO
Powiatowy Ośrodek Dokumentacji Geodezyjnej i Kartograficznej w Staszowie

Poświadcza się zgodność niniejszego dokumentu z oryginałem przyjętym do państwowego zasobu geodezyjnego i kartograficznego przez Starostę Staszowskiego.

w dniu ..... nr ewid. .....

Staszów, 26 MAJ 2011 Podinspektor w Powiatowym Ośrodku Dokumentacji Geodezyjnej i Kartograficznej Jarosław Wróbel

Z up. STAROSTY

STAROSTWO POWIATOWE w Staszowie ul. Świętokrzyskiego 7 28-200 Staszów

Z up. STAROSTY

26 MAJ 2011

Jarosław Wróbel

Sporządził: Radkowski Hubert dnia 2011.05.25

Mapa ewidencyjna
Skala 1:5000

Obręb Ondrec Mały

STAROSTWO POWIATOWE
w Staszowie
ul. Świerczewskiego 7
28-200 Staszów

STAROSTA POWIATU STASZOWSKIEGO
Powiatowy Ośrodek Dokumentacji Geodezyjnej
i Kartograficznej w Staszowie

Poświadcza się zgodność niniejszego dokumentu z oryginałem przyjętym do państwowego zasobu geodezyjnego i kartograficznego przez Starostę Staszowskiego.

w dniu ..... nr ewid. .....

Staszów, 29 MAJ 2018

Z UPR. STAROSTY
Jarosław Wróbel
Podinspektor w Powiatowym Ośrodku
Dokumentacji Geodezyjnej i Kartograficznej

STAROSTA POWIATU STASZOWSKIEGO
Powiatowy Ośrodek Dokumentacji Geodezyjnej
i Kartograficznej w Staszowie

Reprodukowanie, [illegible] i rozprowadzanie niniejszego dokumentu [illegible] o którym mowa w art. 18 Ustawy z dn. 17 V 1989 r. - Prawo Geodezyjne i Kartograficzne (Dz. U. Nr [illegible] poz. 163, z późniejszymi zmianami).

Staszów, dnia [illegible]

Z UPR. STAROSTY
[illegible]
Podinspektor w Powiatowym Ośrodku
Dokumentacji Geodezyjnej i Kartograficznej

Szałanówka
Banówki
Kopalina
Ogorzelisko
Podlesie

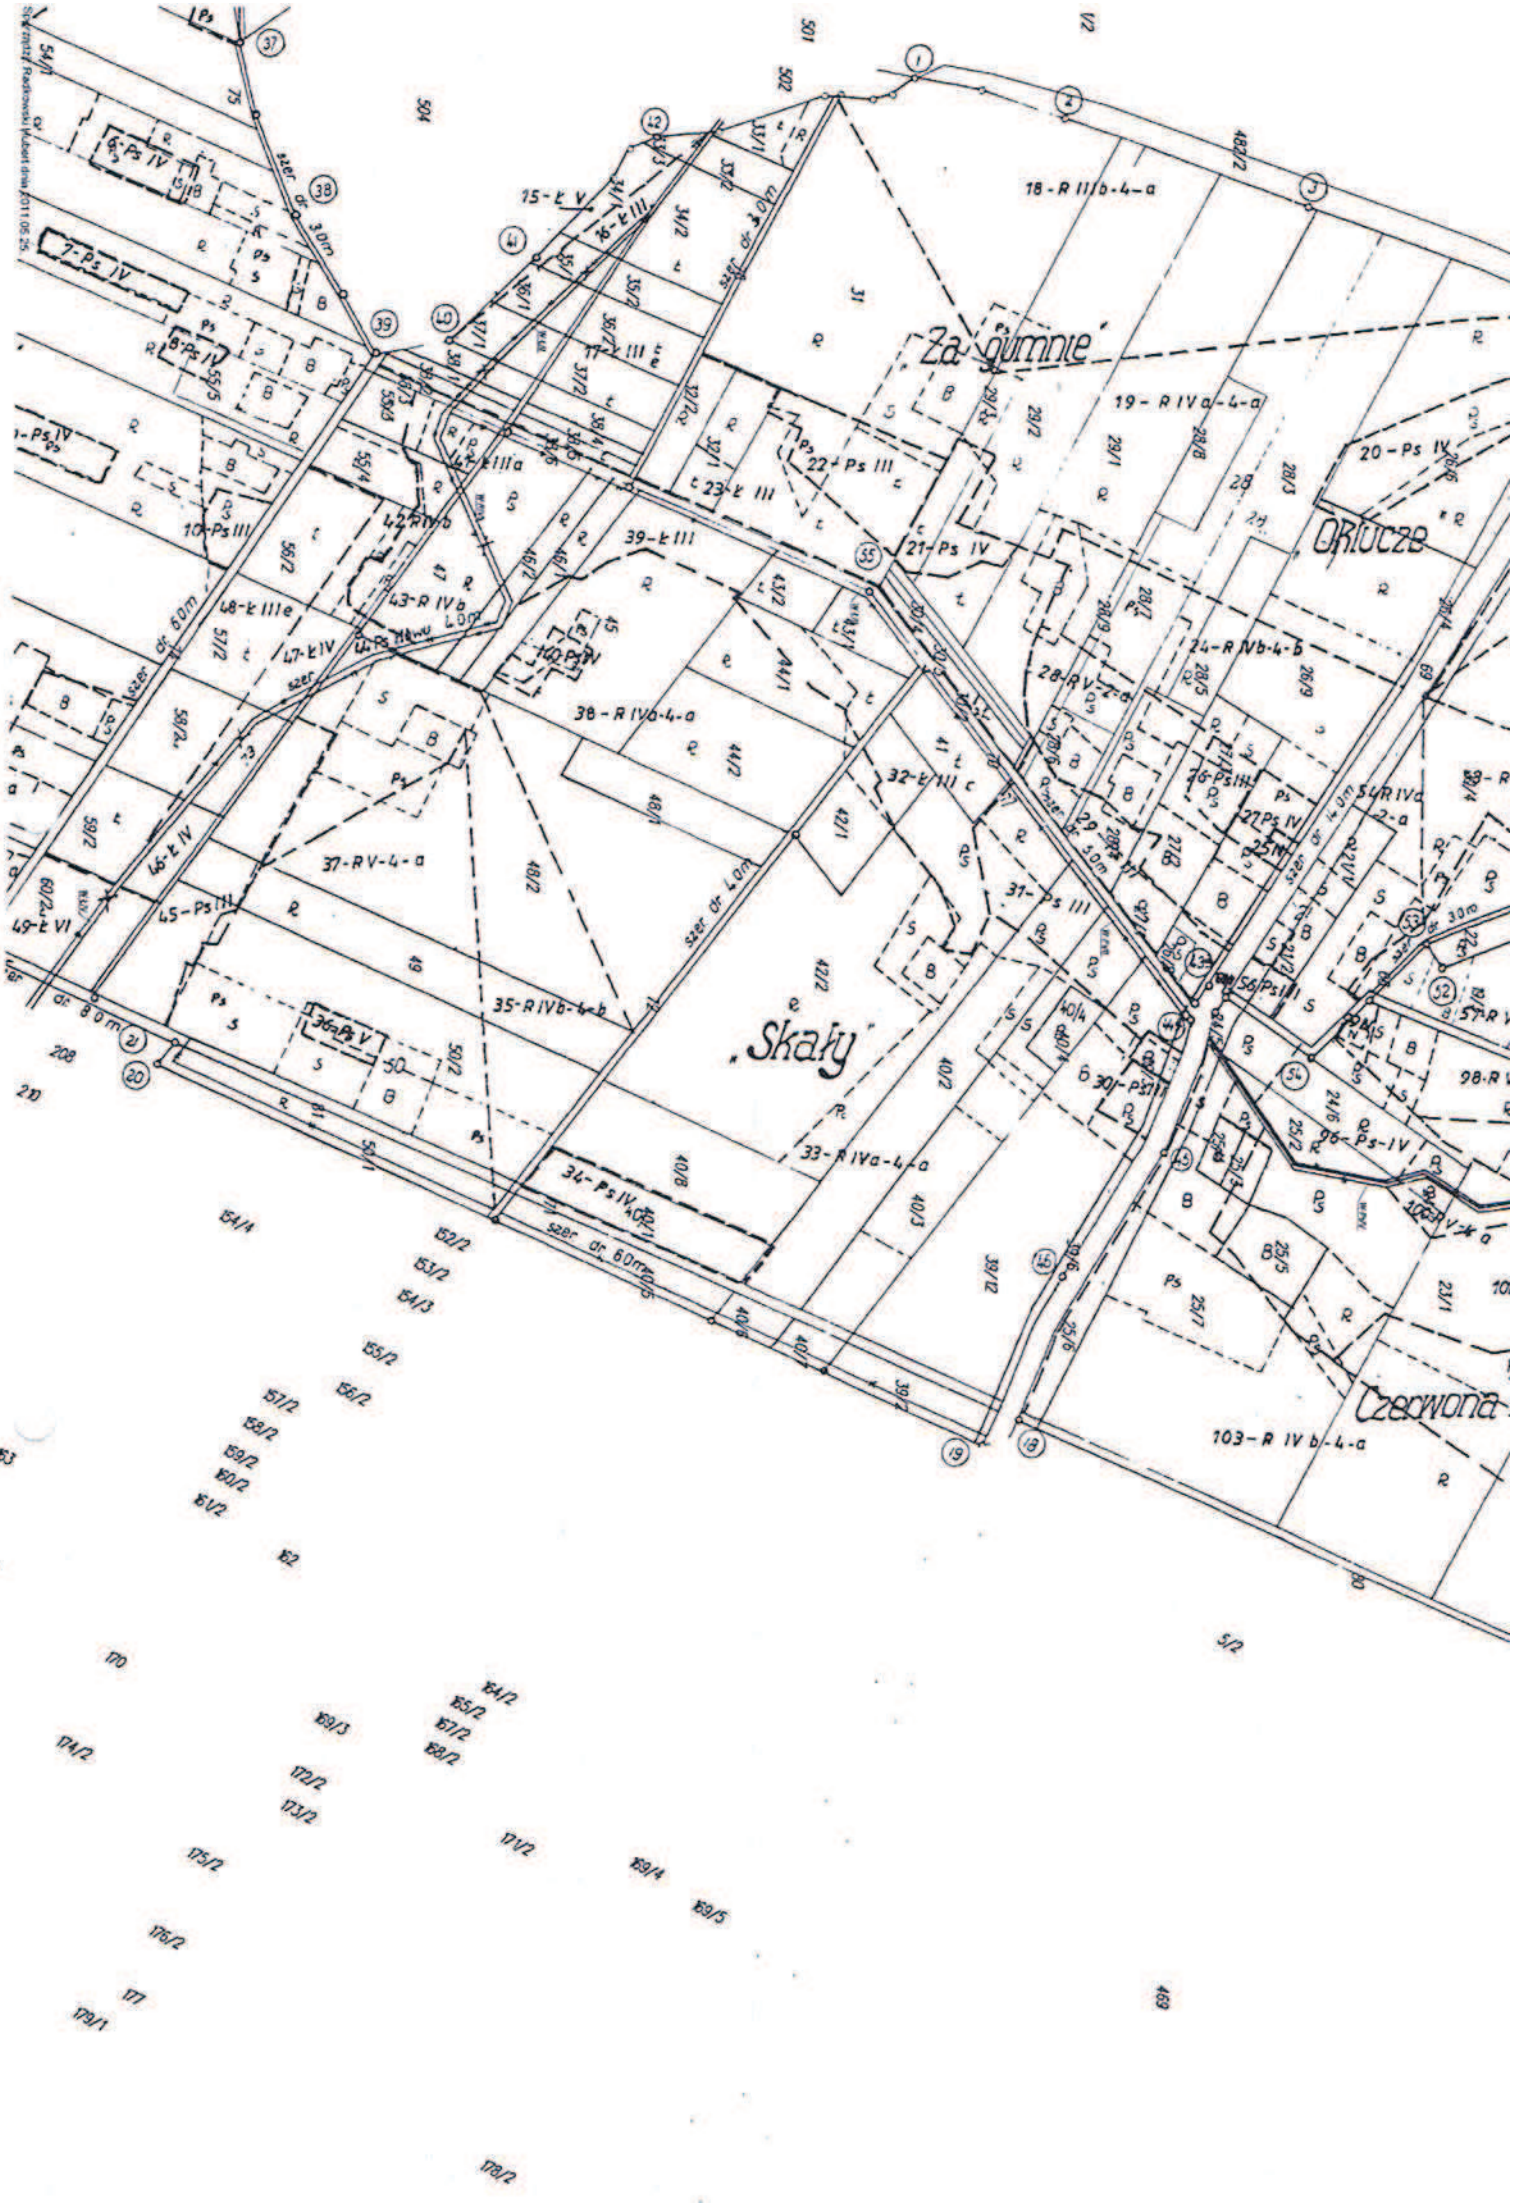
Za Gumnie
Skały
Orłucze
Czerwona
18 - R IIIb-4-a
19 - R IVa-4-a
20 - Ps IV
21 - Ps IV
22 - Ps III
23 - Ł III
24 - R IVb-4-b
25 - R IVa-4-a
26 - Ps III
27 Ps IV
28 - R V-2-a
29 - Ps IV
30 - Ps III
31 - Ps III
32 - Ł III c
33 - R IVa-4-a
34 - Ps IV
35 - R IVb-4-b
36 - Ps V
37 - R V-4-a
38 - R IVb-4-a
39 - Ł III
40 - Ps IV
41 - Ps III
42 - R IVb
43 - R IVb
44 - Ps III
45 - Ps III
46 - Ł IV
47 - Ł IV
48 - Ł III e
49 - Ł VI
7 - Ps IV
10 - Ps III
15 - Ł V
103 - R IV b-4-a
szer dr 3,0m
szer dr 4,0m
szer dr 6,0m
szer dr 8,0m

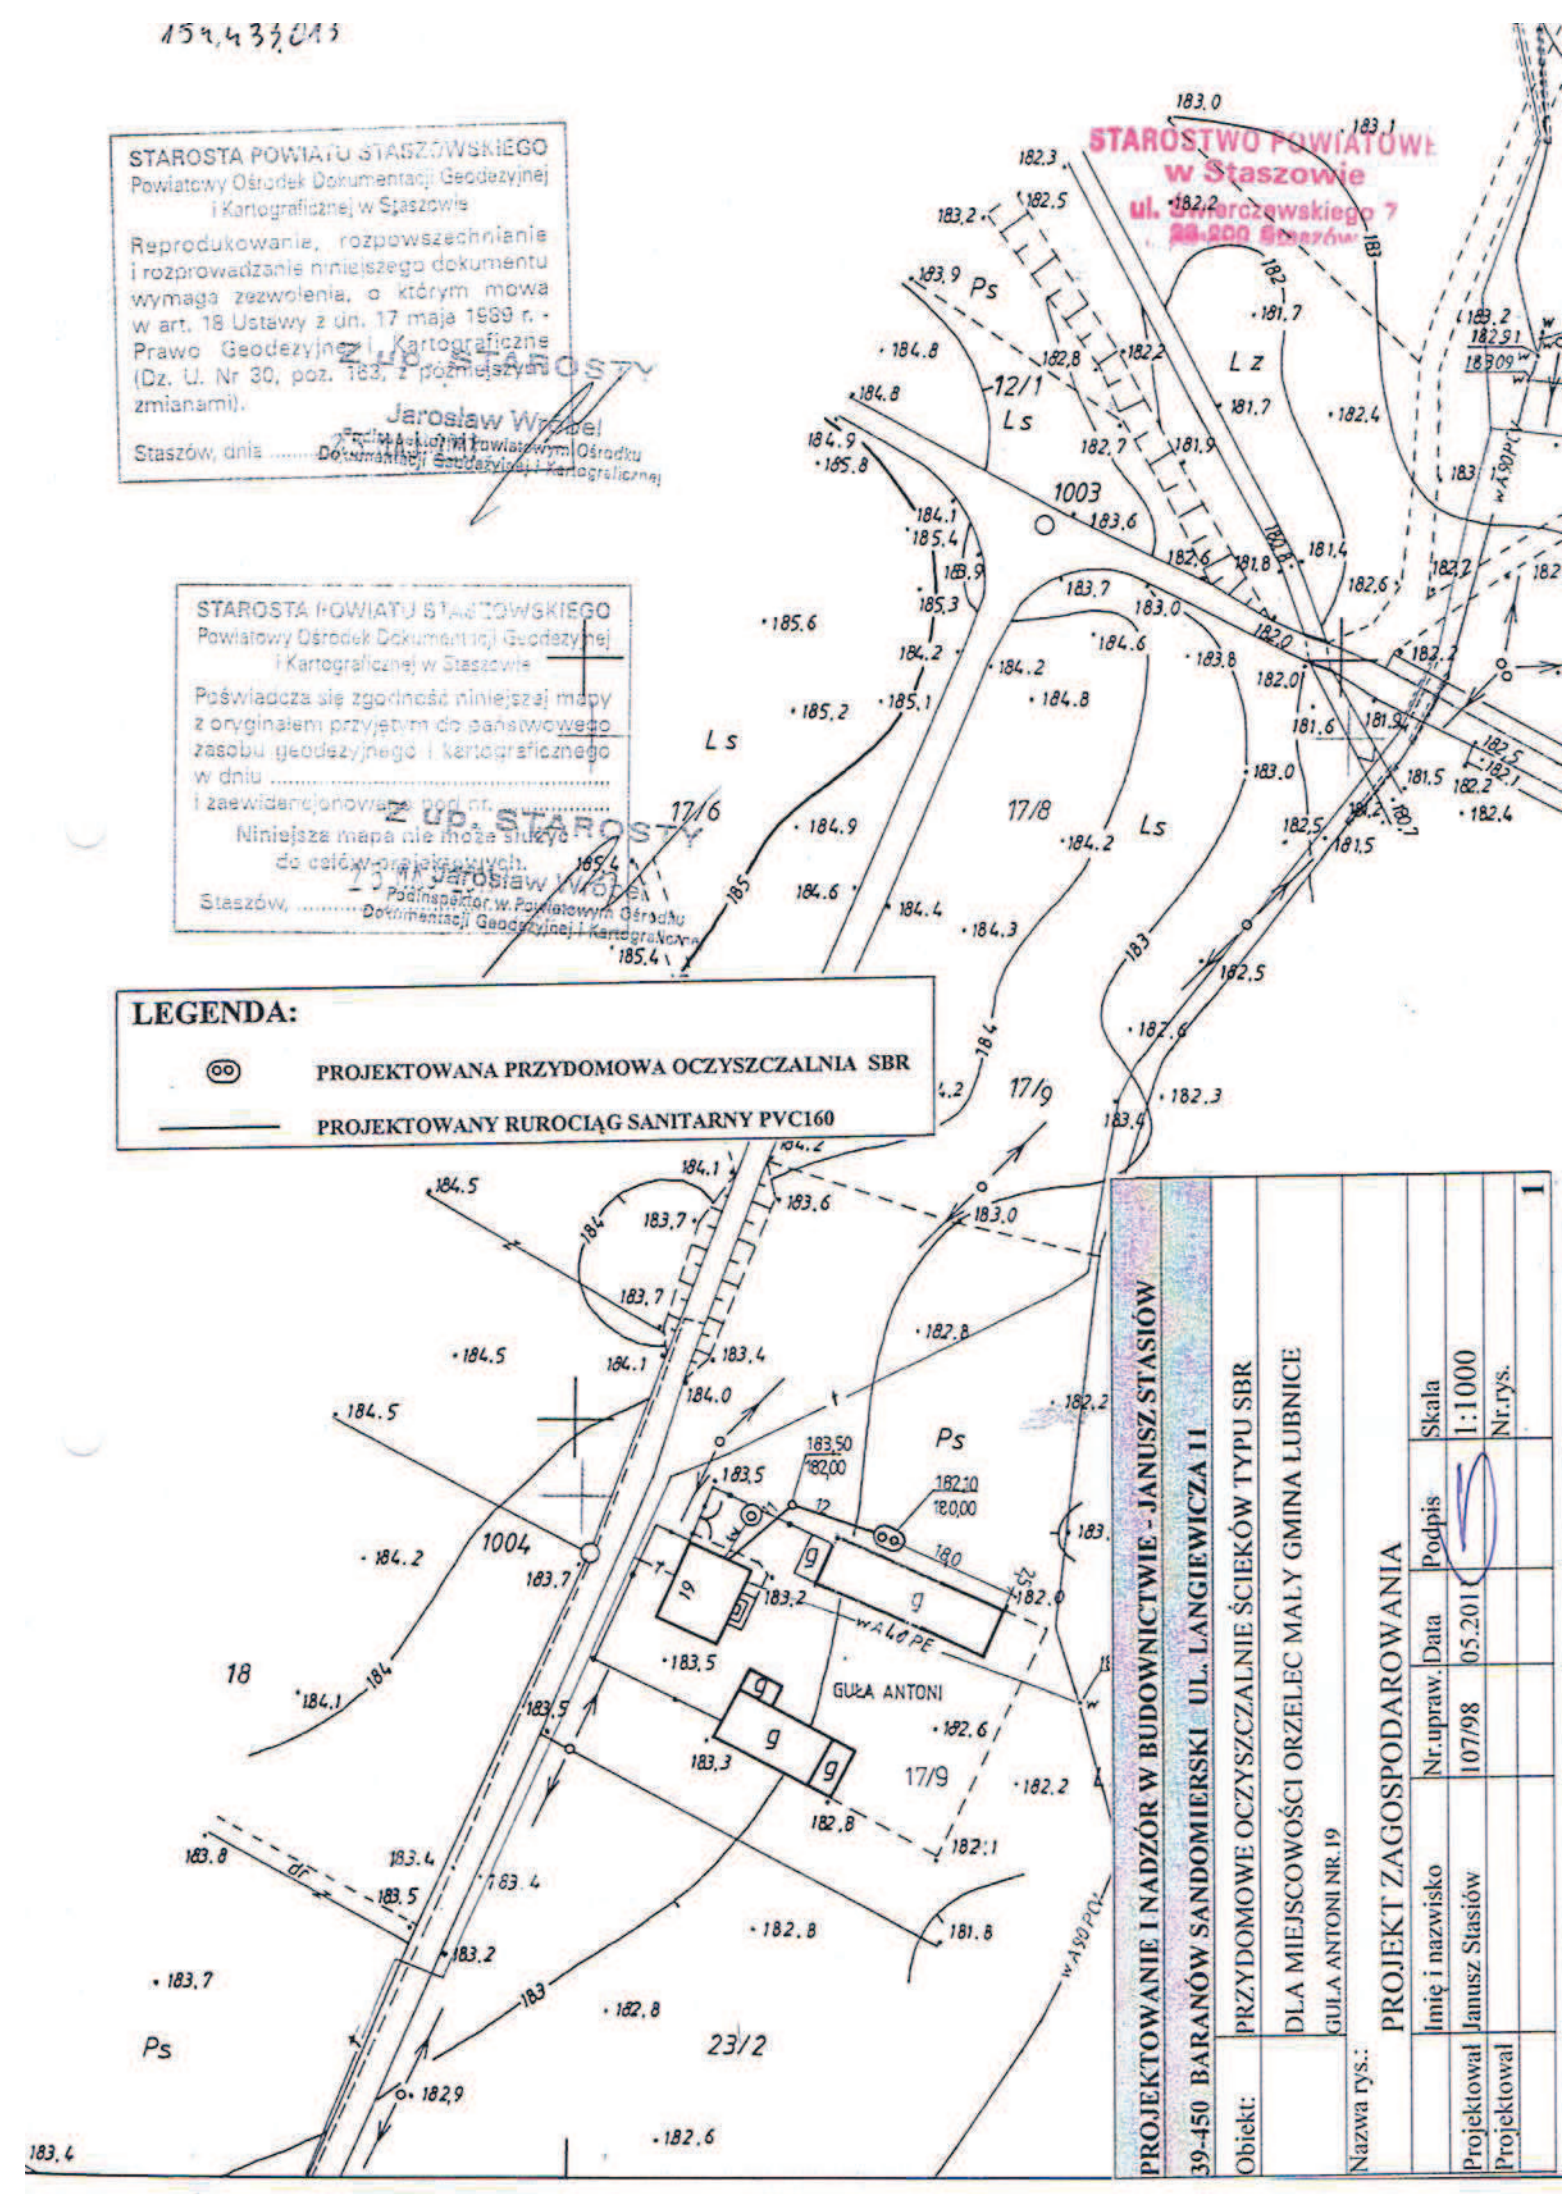
STAROSTA POWIATU STASZOWSKIEGO
Powiatowy Ośrodek Dokumentacji Geodezyjnej i Kartograficznej w Staszowie
Reprodukowanie, rozpowszechnianie i rozprowadzanie niniejszego dokumentu wymaga zezwolenia, o którym mowa w art. 18 Ustawy z dn. 17 maja 1989 r. - Prawo Geodezyjne i Kartograficzne (Dz. U. Nr 30, poz. 163, z późniejszymi zmianami).
Staszów, dnia
Z UP. STAROSTY
Jarosław Wróbel
Podinspektor w Powiatowym Ośrodku Dokumentacji Geodezyjnej i Kartograficznej
STAROSTWO POWIATOWE w Staszowie
ul. Świerczewskiego 7
28-200 Staszów
STAROSTA POWIATU STASZOWSKIEGO
Powiatowy Ośrodek Dokumentacji Geodezyjnej i Kartograficznej w Staszowie
Poświadcza się zgodność niniejszej mapy z oryginałem przyjętym do państwowego zasobu geodezyjnego i kartograficznego w dniu
i zaewidencjonowano pod nr.
Niniejsza mapa nie może służyć do celów prawnych.
Staszów,
Z UP. STAROSTY
Jarosław Wróbel
Podinspektor w Powiatowym Ośrodku Dokumentacji Geodezyjnej i Kartograficznej
LEGENDA:
PROJEKTOWANA PRZYDOMOWA OCZYSZCZALNIA SBR
PROJEKTOWANY RUROCIĄG SANITARNY PVC160
1003
1004
12/1
17/6
17/8
17/9
23/2
18
19
Ps
Ls
Lz
GUŁA ANTONI
WAŁÓ PE
dr
PROJEKTOWANIE I NADZÓR W BUDOWNICTWIE - JANUSZ STASIÓW
39-450 BARANÓW SANDOMIERSKI UL. LANGIEWICZA 11
Obiekt:
PRZYDOMOWE OCZYSZCZALNIE ŚCIEKÓW TYPU SBR
DLA MIEJSCOWOŚCI ORZELEC MAŁY GMINA ŁUBNICE
GUŁA ANTONI NR.19
Nazwa rys.:
PROJEKT ZAGOSPODAROWANIA
Imię i nazwisko
Nr.upraw.
Data
Podpis
Skala
1:1000
Projektował
Janusz Stasiów
107/98
05.2011
Projektował
Nr.rys.
1

STAROSTA POWIATU STASZOWSKIEGO
Powiatowego Ośrodka Dokumentacji Geodezyjnej i Kartograficznej
Z up. STAROSTY
25 MAJ 2011
Jarosław Wróbel
Podinspektor w Powiatowym Ośrodku Dokumentacji Geodezyjnej i Kartograficznej

STAROSTA POWIATU STASZOWSKIEGO
STAROSTWO POWIATOWE
w Staszowie
ul. Świerczewskiego 7
28-200 Staszów
Z up. STAROSTY
25 MAJ 2011
Podinspektor w Powiatowym Ośrodku Dokumentacji Geodezyjnej i Kartograficznej

LEGENDA:

PROJEKTOWANA PRZYDOMOWA OCZYSZCZALNIA SBR

PROJEKTOWANY RUROCIĄG SANITARNY PVC160

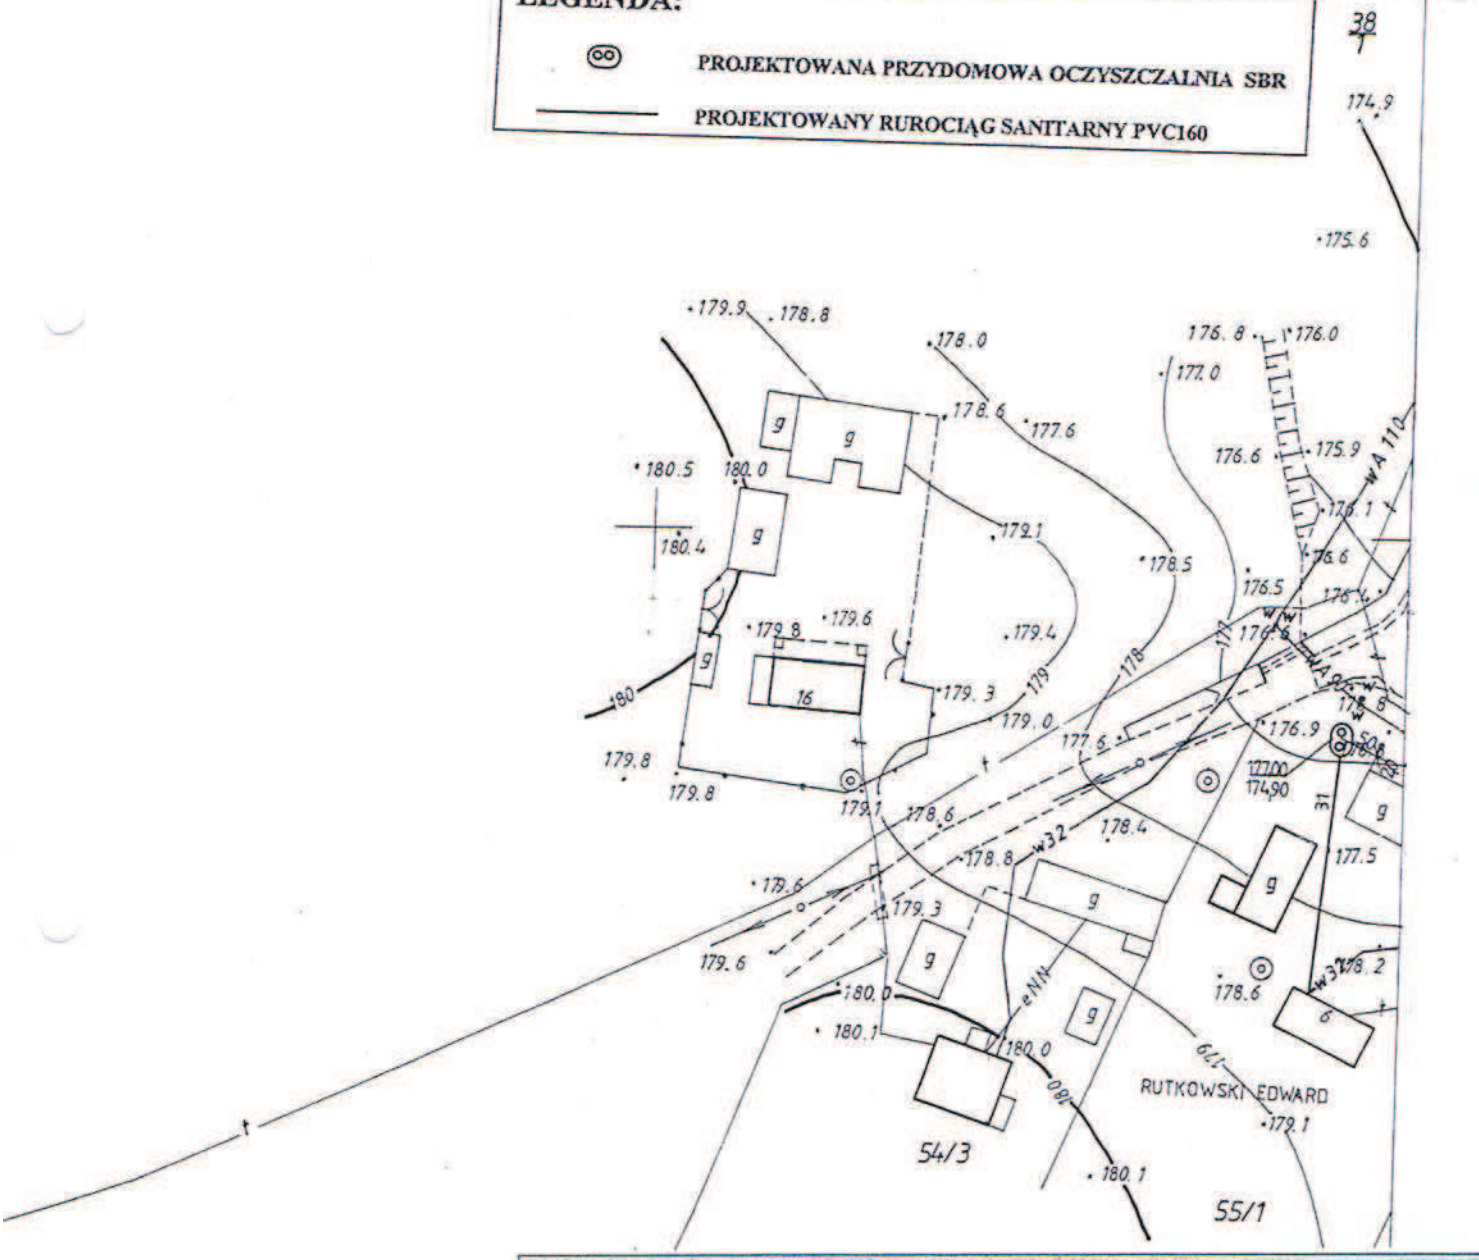

PROJEKTOWANIE I NADZÓR W BUDOWNICTWIE - JANUSZ STASIÓW					
39-450 BARANÓW SANDOMIERSKI UL. LANGIEWICZA 11					
Obiekt:	PRZYDOMOWE OCZYSZCZALNIE ŚCIEKÓW TYPU SBR				
	DLA MIEJSCOWOŚCI ORZELEC MAŁY GMINA ŁUBNICE RUTKOWSKI EDWARD NR.6				
Nazwa rys.:	PROJEKT ZAGOSPODAROWANIA				
	Imię i nazwisko	Nr.upraw.	Data	Podpis	Skala
Projektował	Janusz Stasiów	107/98	05.2011		1:1000
Projektował					Nr.rys.
					2

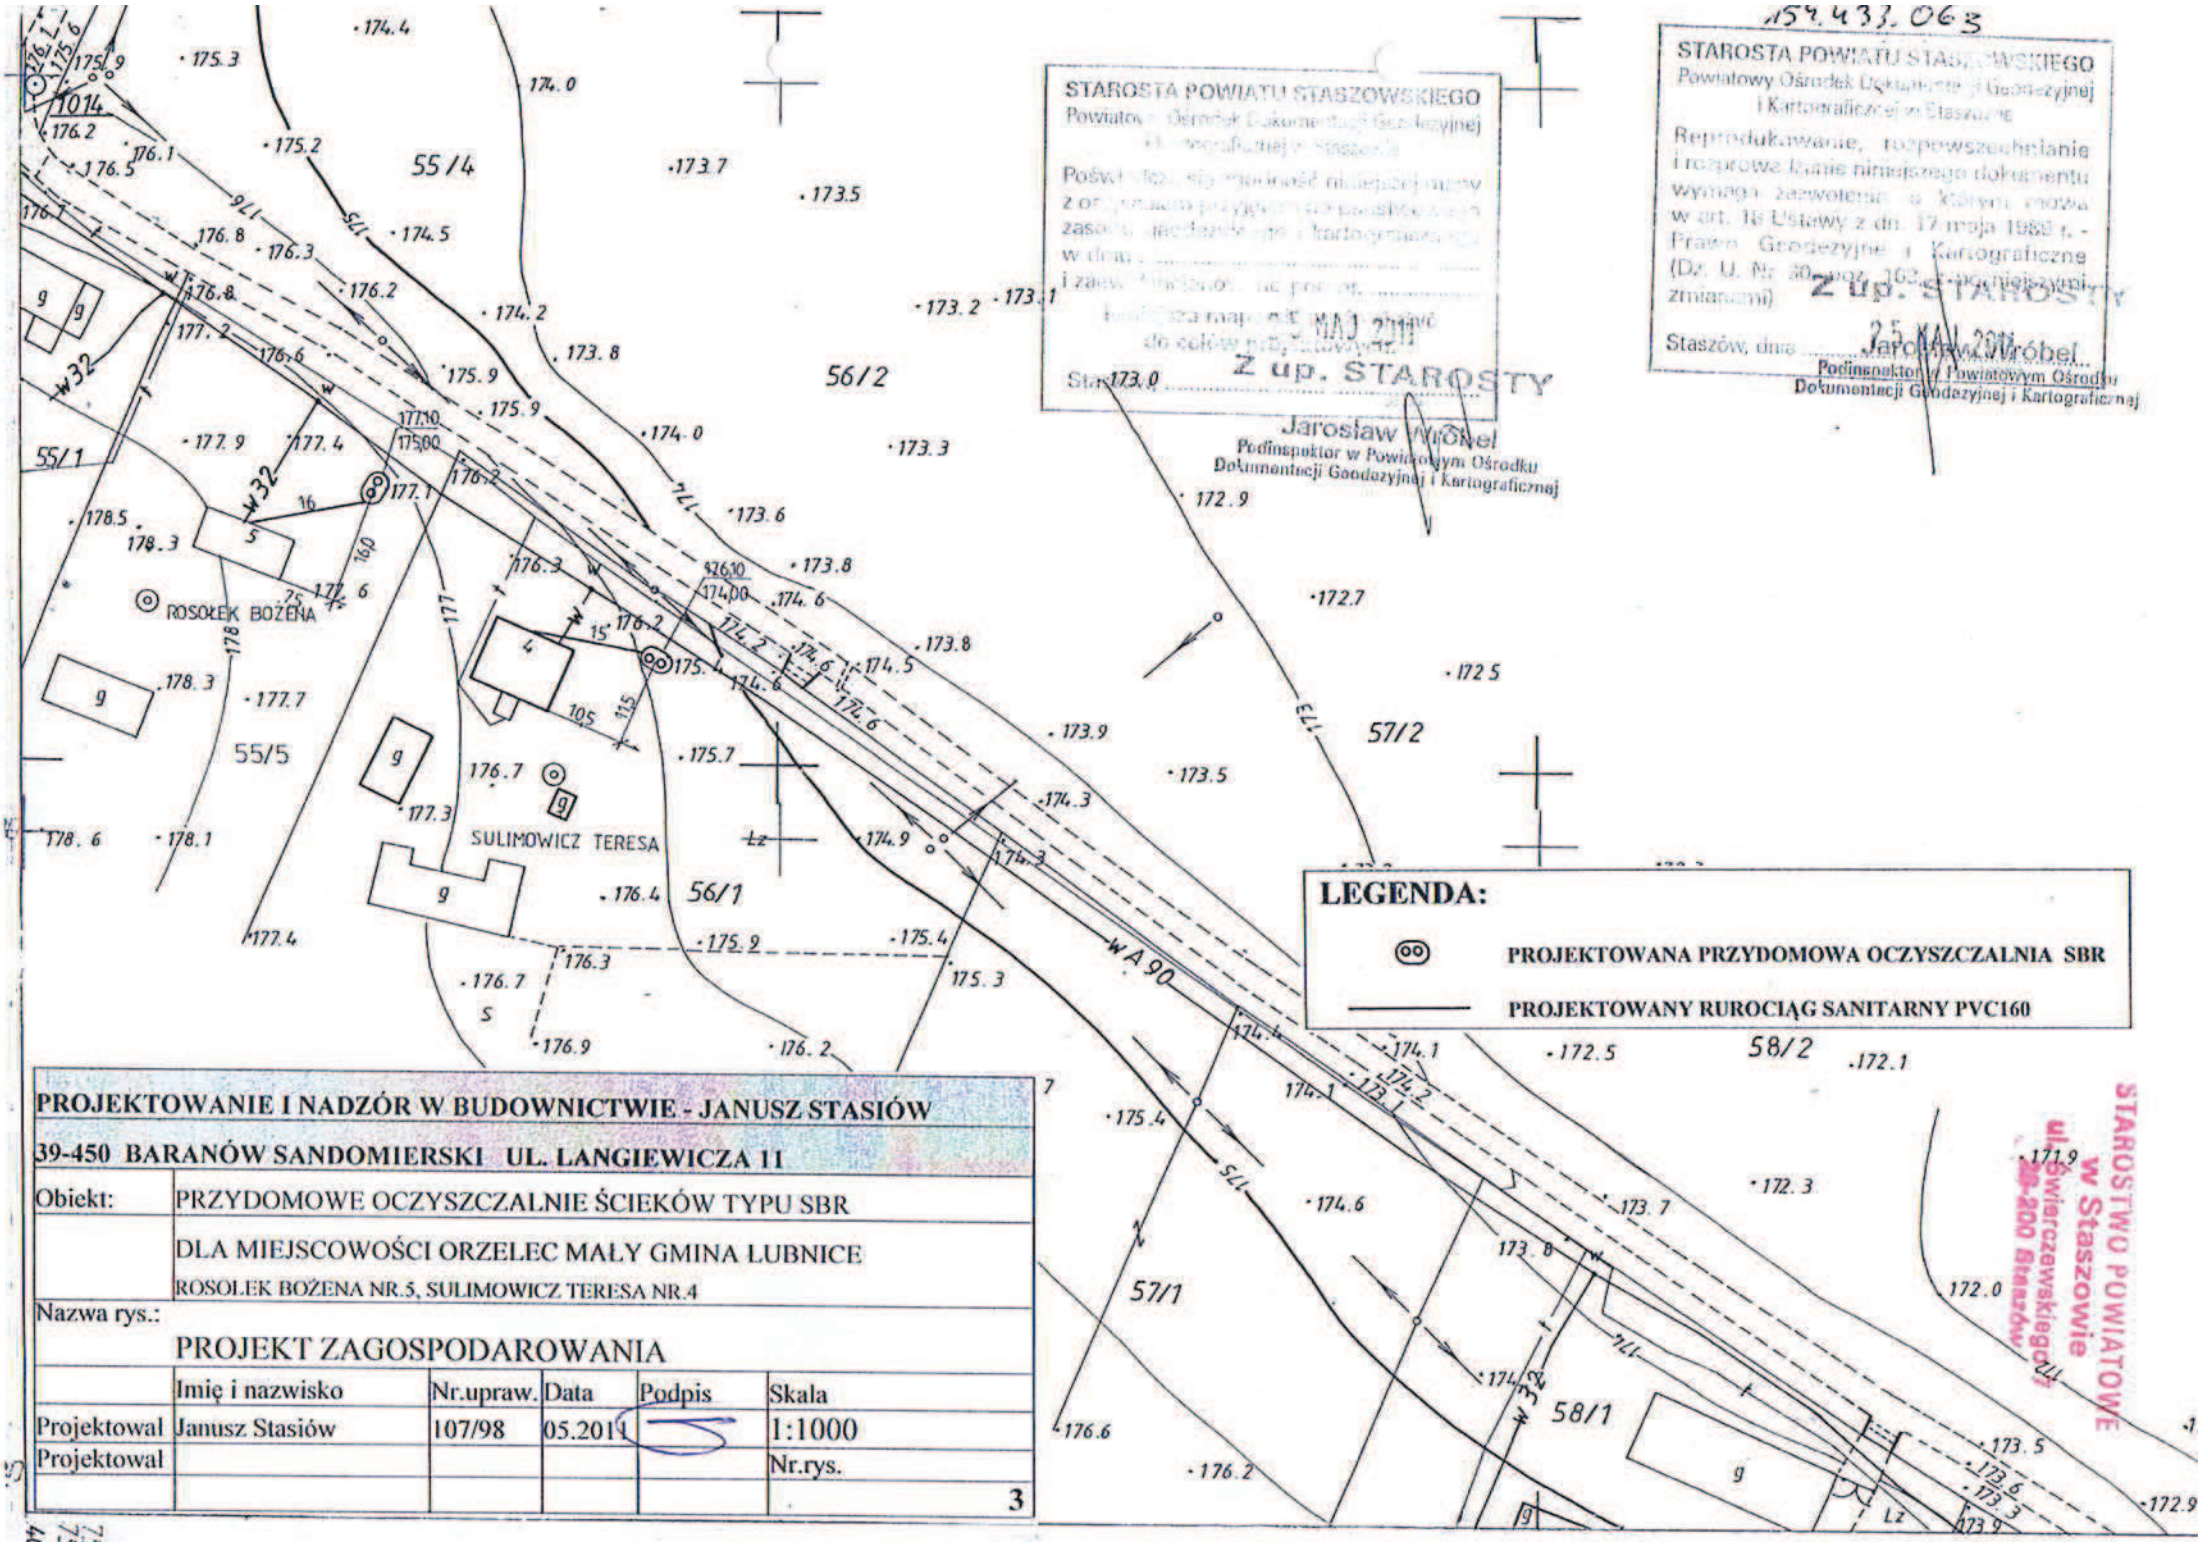

159.433.063

STAROSTA POWIATU STASZOWSKIEGO
Powiatowy Ośrodek Dokumentacji Geodezyjnej i Kartograficznej w Staszowie

Poświadcza się zgodność niniejszej mapy z oryginałem przyjętym do powiatowego zasobu geodezyjno-kartograficznego w dniu .....
i zaewidencjonowanie pod poz. .....
Staszów, dnia 25 MAJ 2011

Z up. STAROSTY
Jarosław Wróbel
Podinspektor w Powiatowym Ośrodku Dokumentacji Geodezyjnej i Kartograficznej

STAROSTA POWIATU STASZOWSKIEGO
Powiatowy Ośrodek Dokumentacji Geodezyjnej i Kartograficznej w Staszowie

Reprodukowanie, rozpowszechnianie i rozprowadzanie niniejszego dokumentu wymaga zezwolenia, o którym mowa w art. 16 Ustawy z dn. 17 maja 1989 r. - Prawo Geodezyjne i Kartograficzne (Dz. U. Nr 30, poz. 163 ze późniejszymi zmianami)

Z up. STAROSTY
Staszów, dnia 25 MAJ 2011
Jarosław Wróbel
Podinspektor w Powiatowym Ośrodku Dokumentacji Geodezyjnej i Kartograficznej

LEGENDA:

PROJEKTOWANA PRZYDOMOWA OCZYSZCZALNIA SBR

PROJEKTOWANY RUROCIĄG SANITARNY PVC160

STAROSTWO POWIATOWE w Staszowie ul. Świerczewskiego 27 28-200 Staszów

PROJEKTOWANIE I NADZÓR W BUDOWNICTWIE - JANUSZ STASIÓW

39-450 BARANÓW SANDOMIERSKI UL. LANGIEWICZA 11

Obiekt:	PRZYDOMOWE OCZYSZCZALNIE ŚCIEKÓW TYPU SBR
	DLA MIEJSCOWOŚCI ORZELEC MAŁY GMINA LUBNICE
	ROSOLEK BOŻENA NR.5, SULIMOWICZ TERESA NR.4
Nazwa rys.:	PROJEKT ZAGOSPODAROWANIA

	Imię i nazwisko	Nr.upraw.	Data	Podpis	Skala
Projektował	Janusz Stasiów	107/98	05.2011		1:1000
Projektował					Nr.rys.
					3

Gm. ŁUB

STAROSTWO POWIATOWE
w Staszowie
ul. Świerczewskiego 7
28-200 Staszów

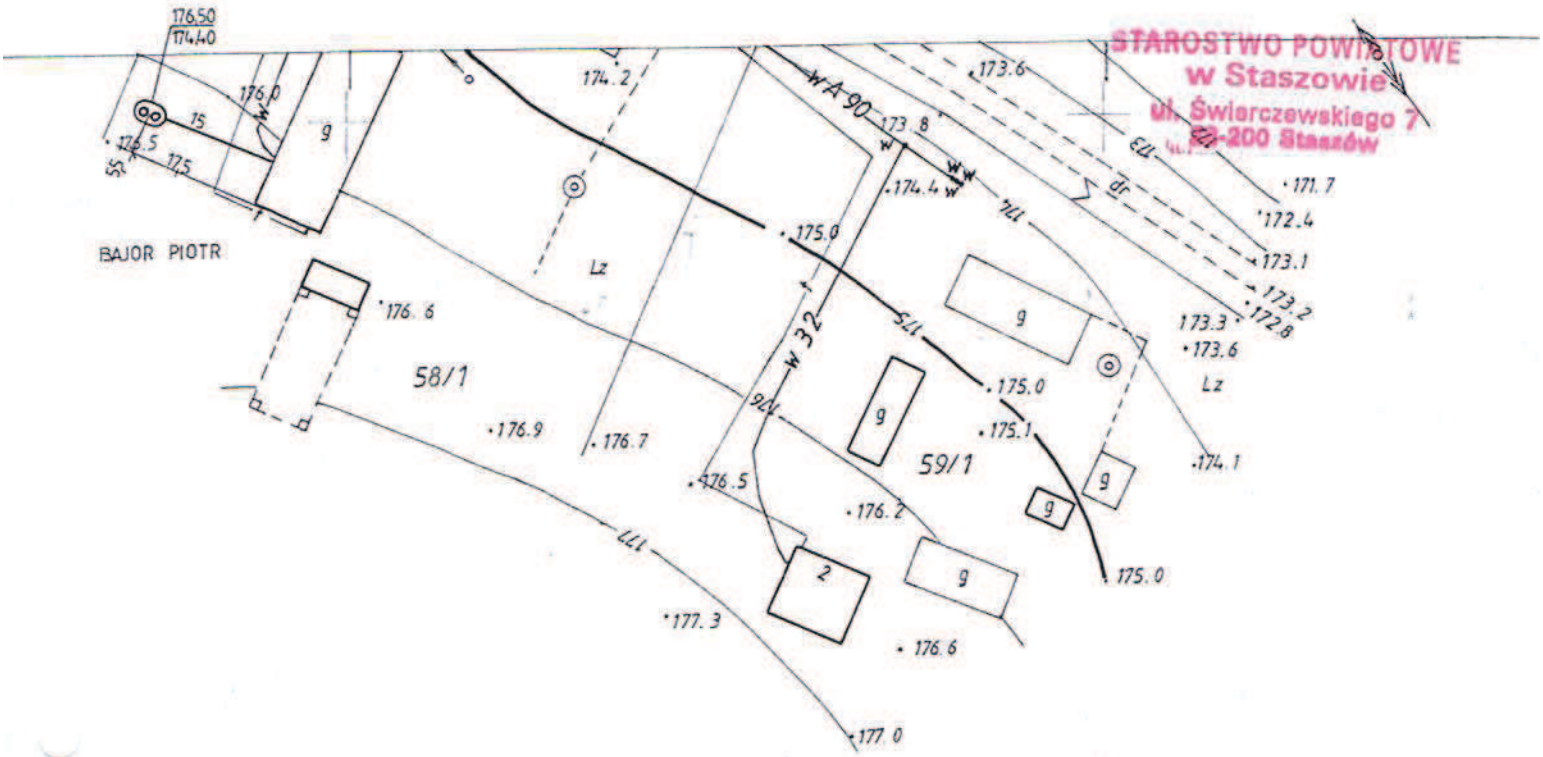

LEGENDA:

PROJEKTOWANA PRZYDOMOWA OCZYSZCZALNIA SBR

PROJEKTOWANY RUROCIĄG SANITARNY PVC160

PROJEKTOWANIE I NADZÓR W BUDOWNICTWIE - JANUSZ STASIÓW					
39-450 BARANÓW SANDOMIERSKI UL. LANGIEWICZA 11					
Obiekt:	PRZYDOMOWE OCZYSZCZALNIE ŚCIEKÓW TYPU SBR				
	DLA MIEJSCOWOŚCI ORZELEC MAŁY GMINA ŁUBNICE BAJOR PIOTR NR.3				
Nazwa rys.:	PROJEKT ZAGOSPODAROWANIA				
	Imię i nazwisko	Nr.upraw.	Data	Podpis	Skala
Projektował	Janusz Stasiów	107/98	05.2011		1:1000
Projektował					Nr.rys.
					4

154.437.000

STAROSTA POWIATU STASZOWSKIEGO
Powiatowy Ośrodek Dokumentacji Geodezyjnej
i Kartograficznej w Staszowie

Z up. STAROSTY
Staszów, dnia 25 VII 2011
Jarosław Wróbel
Podinspektor w Powiatowym Ośrodku
Dokumentacji Geodezyjnej i Kartograficznej

STAROSTA POWIATU STASZOWSKIEGO
Powiatowy Ośrodek Dokumentacji Geodezyjnej
i Kartograficznej w Staszowie

Z up. STAROSTY
Staszów, dnia 25 VII 2011
Jarosław Wróbel
Podinspektor w Powiatowym Ośrodku
Dokumentacji Geodezyjnej i Kartograficznej

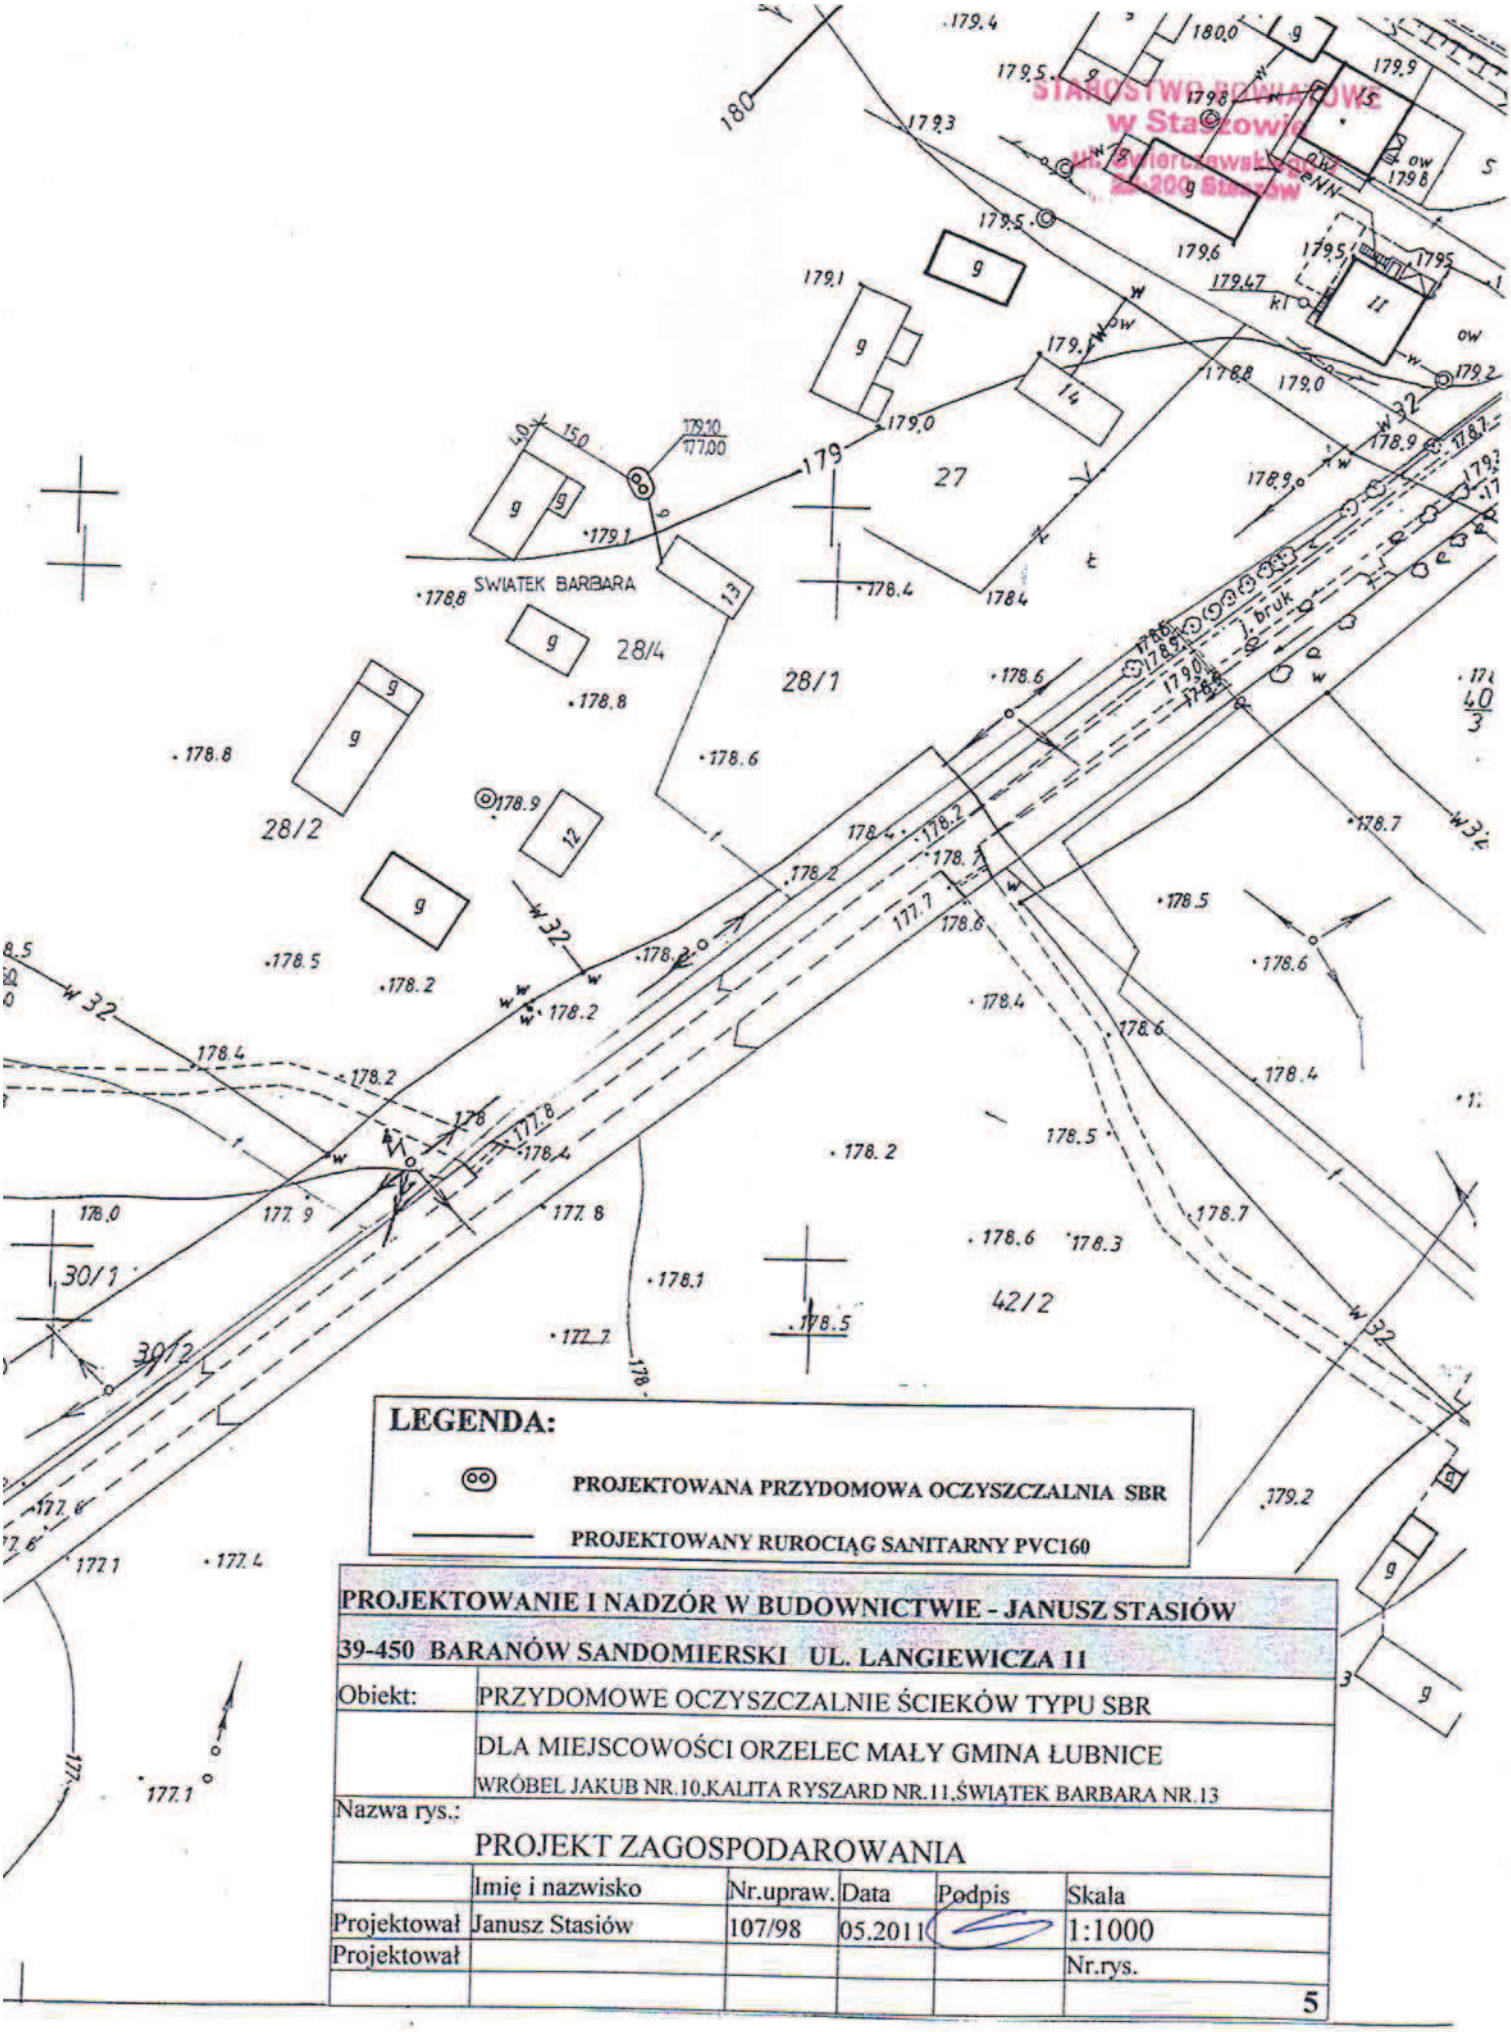

STAROSTWO POWIATOWE
w Stalowej
ul. Wyspiańskiego
37-200 Stalowa

PROJEKTOWANIE I NADZÓR W BUDOWNICTWIE - JANUSZ STASIÓW					
39-450 BARANÓW SANDOMIERSKI UL. LANGIEWICZA 11					
Obiekt:	PRZYDOMOWE OCZYSZCZALNIE ŚCIEKÓW TYPU SBR				
	DLA MIEJSCOWOŚCI ORZELEC MAŁY GMINA ŁUBNICE WRÓBEL JAKUB NR.10,KALITA RYSZARD NR.11,ŚWIĄTEK BARBARA NR.13				
Nazwa rys.:	PROJEKT ZAGOSPODAROWANIA				
	Imię i nazwisko	Nr.upraw.	Data	Podpis	Skala
Projektował	Janusz Stasiów	107/98	05.2011		1:1000
Projektował					Nr.rys.
					5

SYTUACYJNO-WYSOKOŚCIOWA

Założona w r.1994 przez

7.1332.2.16.

STAROSTA POWIATU STASZOWSKIEGO
Powiatowy Ośrodek Dokumentacji Geodezyjnej
i Kartograficznej w Staszowie

Rozpowszechnianie, rozpowszechnianie
i rozpowszechnianie niniejszego dokumentu
wymaga zezwolenia, o którym mowa
w art. 16 Ustawy z dn. 17 maja 1989 r. -
Prawo Geodezyjne i Kartograficzne
(Dz. U. Nr 30, poz. 163 z późniejszymi
zmianami).

Z up. STAROSTY

Staszów, ...

Jarosław Wróbel
Podinspektor w Powiatowym Ośrodku
Dokumentacji Geodezyjnej i Kartograficznej

STAROSTA POWIATU STASZOWSKIEGO
Powiatowy Ośrodek Dokumentacji Geodezyjnej
i Kartograficznej w Staszowie

Poświadcza się zgodność niniejszej mapy
z oryginałem przechowywanym do państwowego
zasobu geodezyjnego i kartograficznego
w dniu .....
i zaewidencjonowano pod nr .....

Nie stwierdza się braku aktualności
do dnia przyjęcia.

Z up. STAROSTY

Staszów, ...

Jarosław Wróbel
Podinspektor w Powiatowym Ośrodku
Dokumentacji Geodezyjnej i Kartograficznej

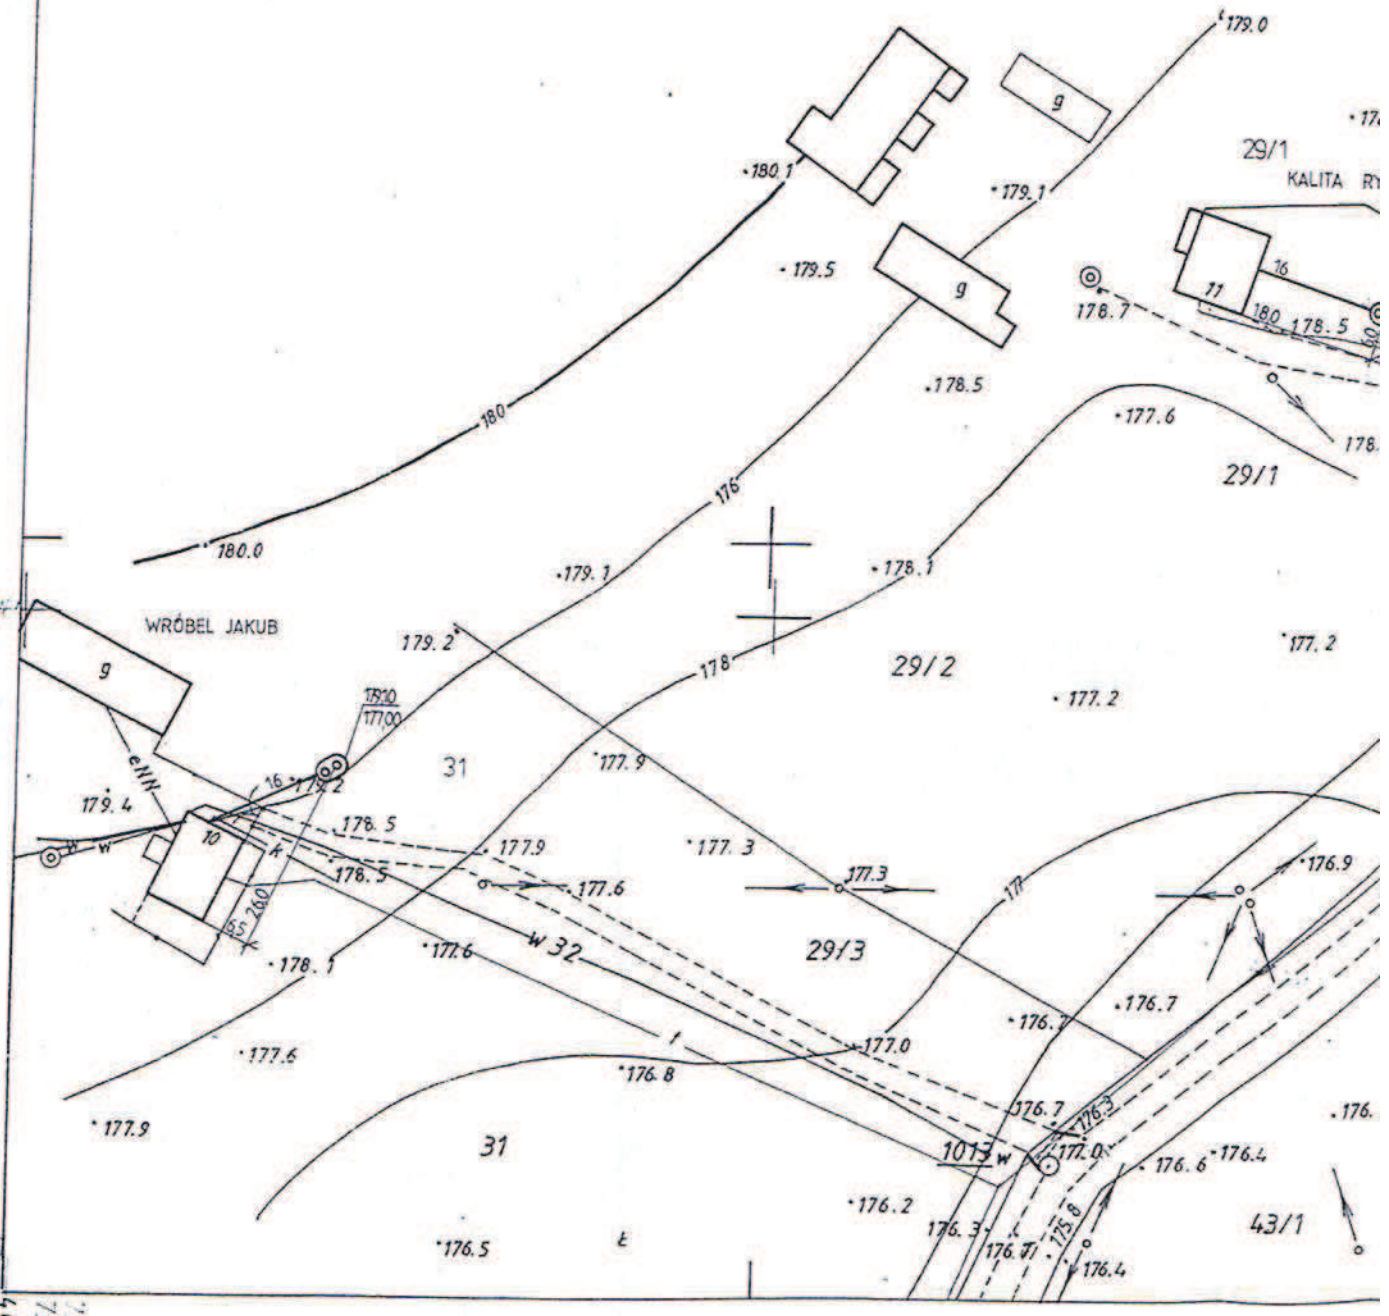

151.1.33.061

MAP

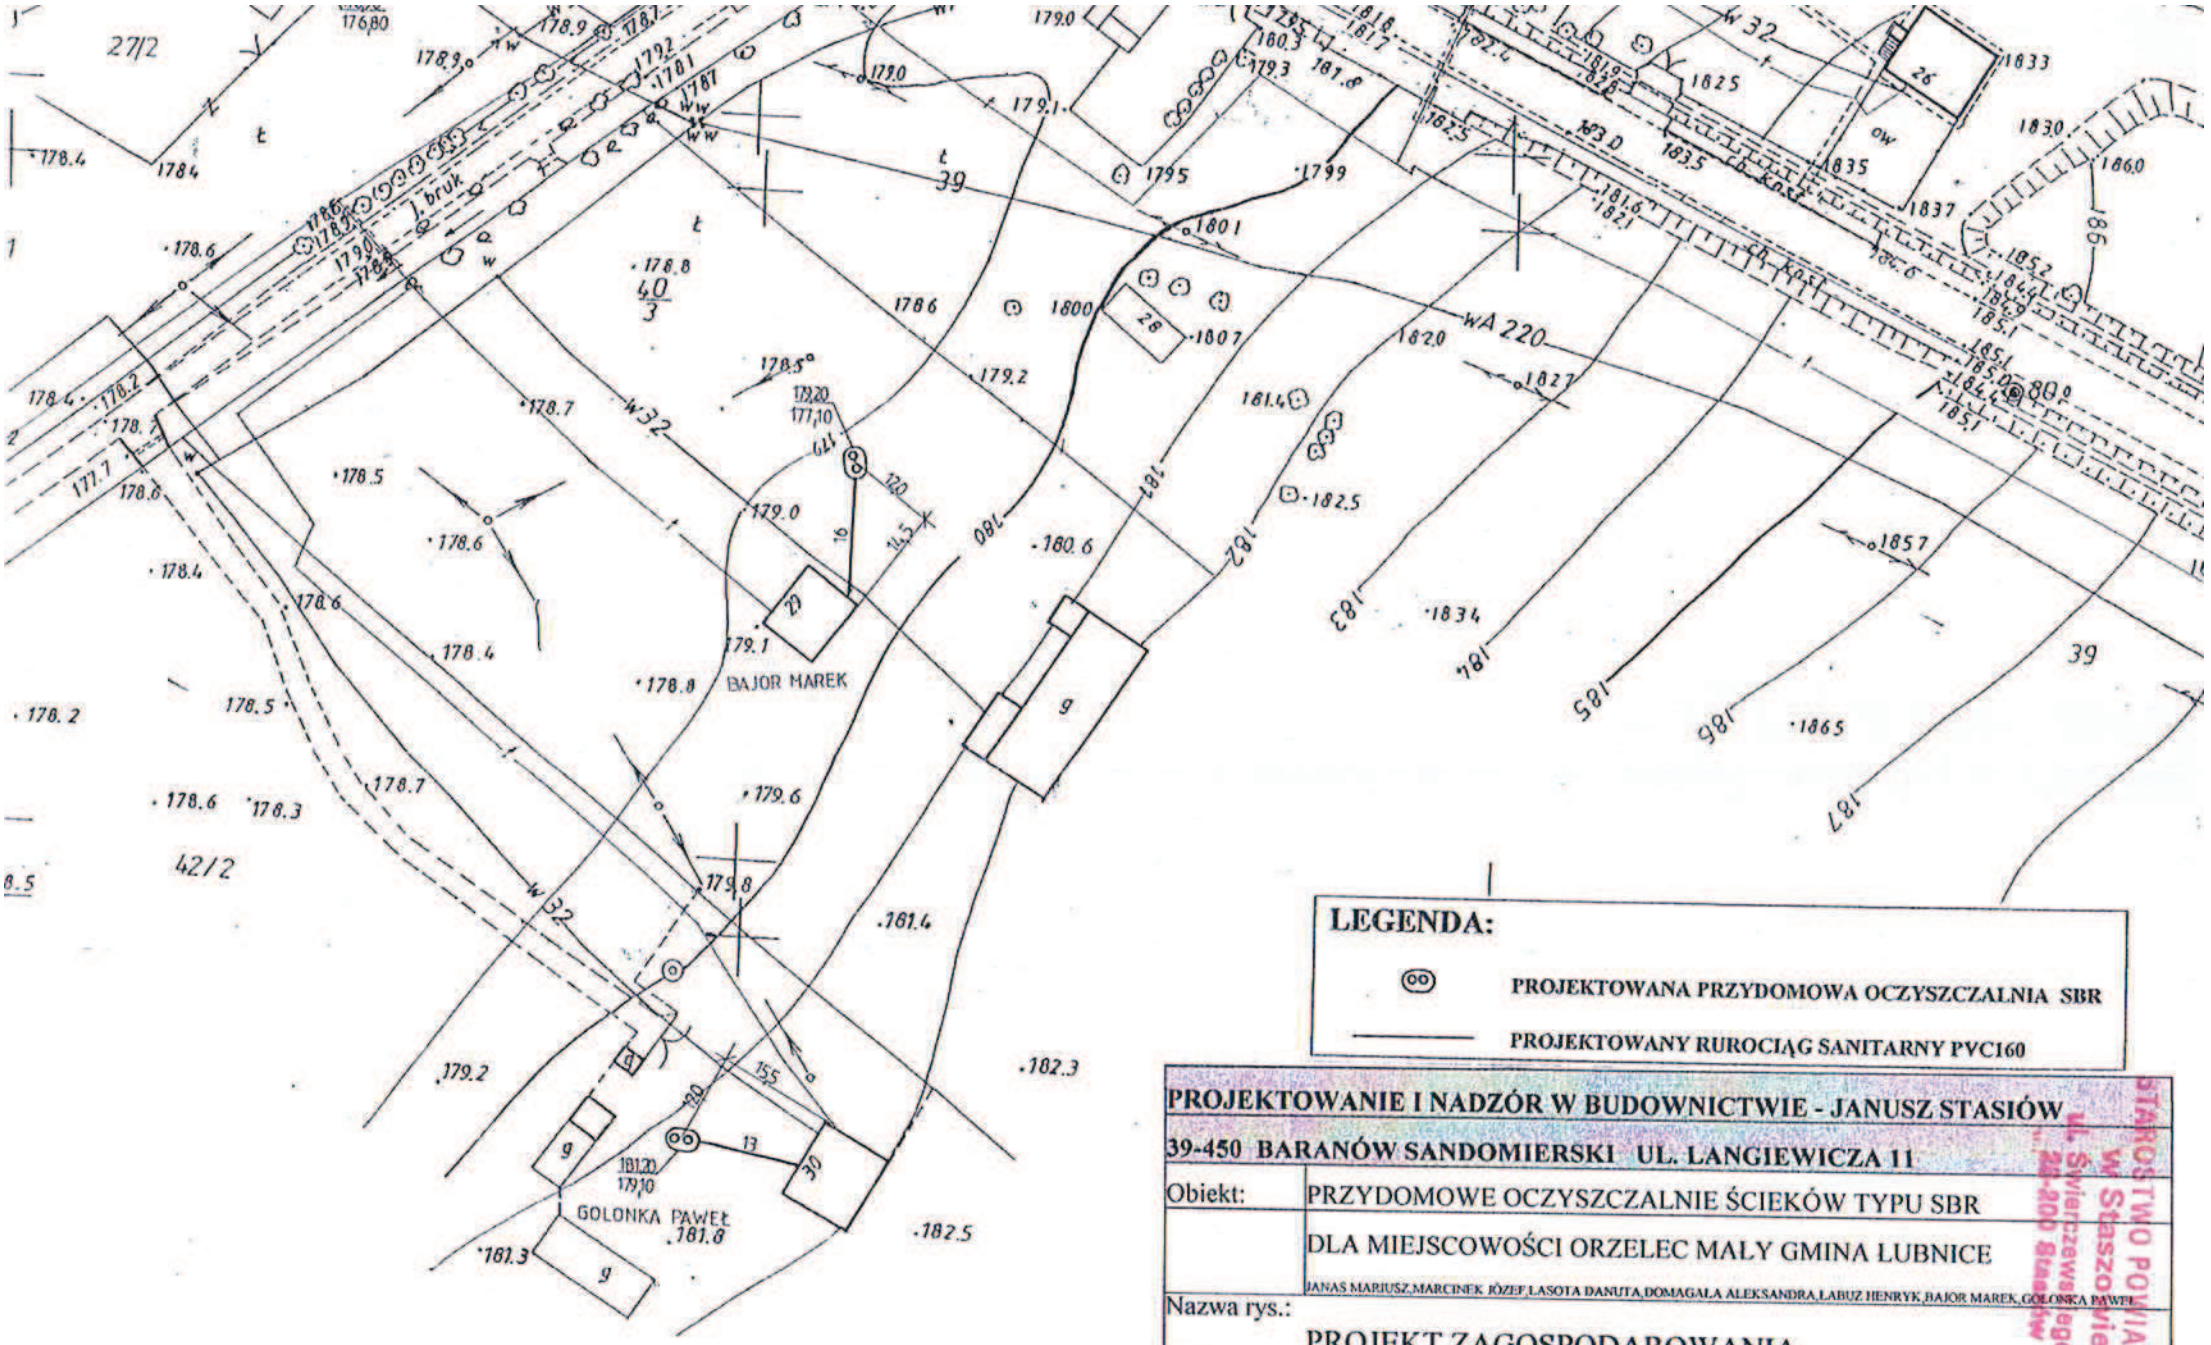

LEGENDA:

PROJEKTOWANA PRZYDOMOWA OCZYSZCZALNIA SBR

PROJEKTOWANY RUROCIĄG SANITARNY PVC160

PROJEKTOWANIE I NADZÓR W BUDOWNICTWIE - JANUSZ STASIÓW					
39-450 BARANÓW SANDOMIERSKI UL. LANGIEWICZA 11					
Obiekt:	PRZYDOMOWE OCZYSZCZALNIE ŚCIEKÓW TYPU SBR				
	DLA MIEJSCOWOŚCI ORZELEC MAŁY GMINA LUBNICE				
	JANAS MARIUSZ,MARCINEK JÓZEF,LASOTA DANUTA,DOMAGAŁA ALEKSANDRA,ŁABUZ HENRYK,BAJOR MAREK,GOLONKA PAWEŁ				
Nazwa rys.:	PROJEKT ZAGOSPODAROWANIA				
	Imię i nazwisko	Nr.upraw.	Data	Podpis	Skala
Projektował	Janusz Stasiów	107/98	05.2011		1:1000
Projektował					Nr.rys.
					6

STAROSTWO POWIATOWE w Staszowie ul. Świerczewskiego 7 28-200 Staszów

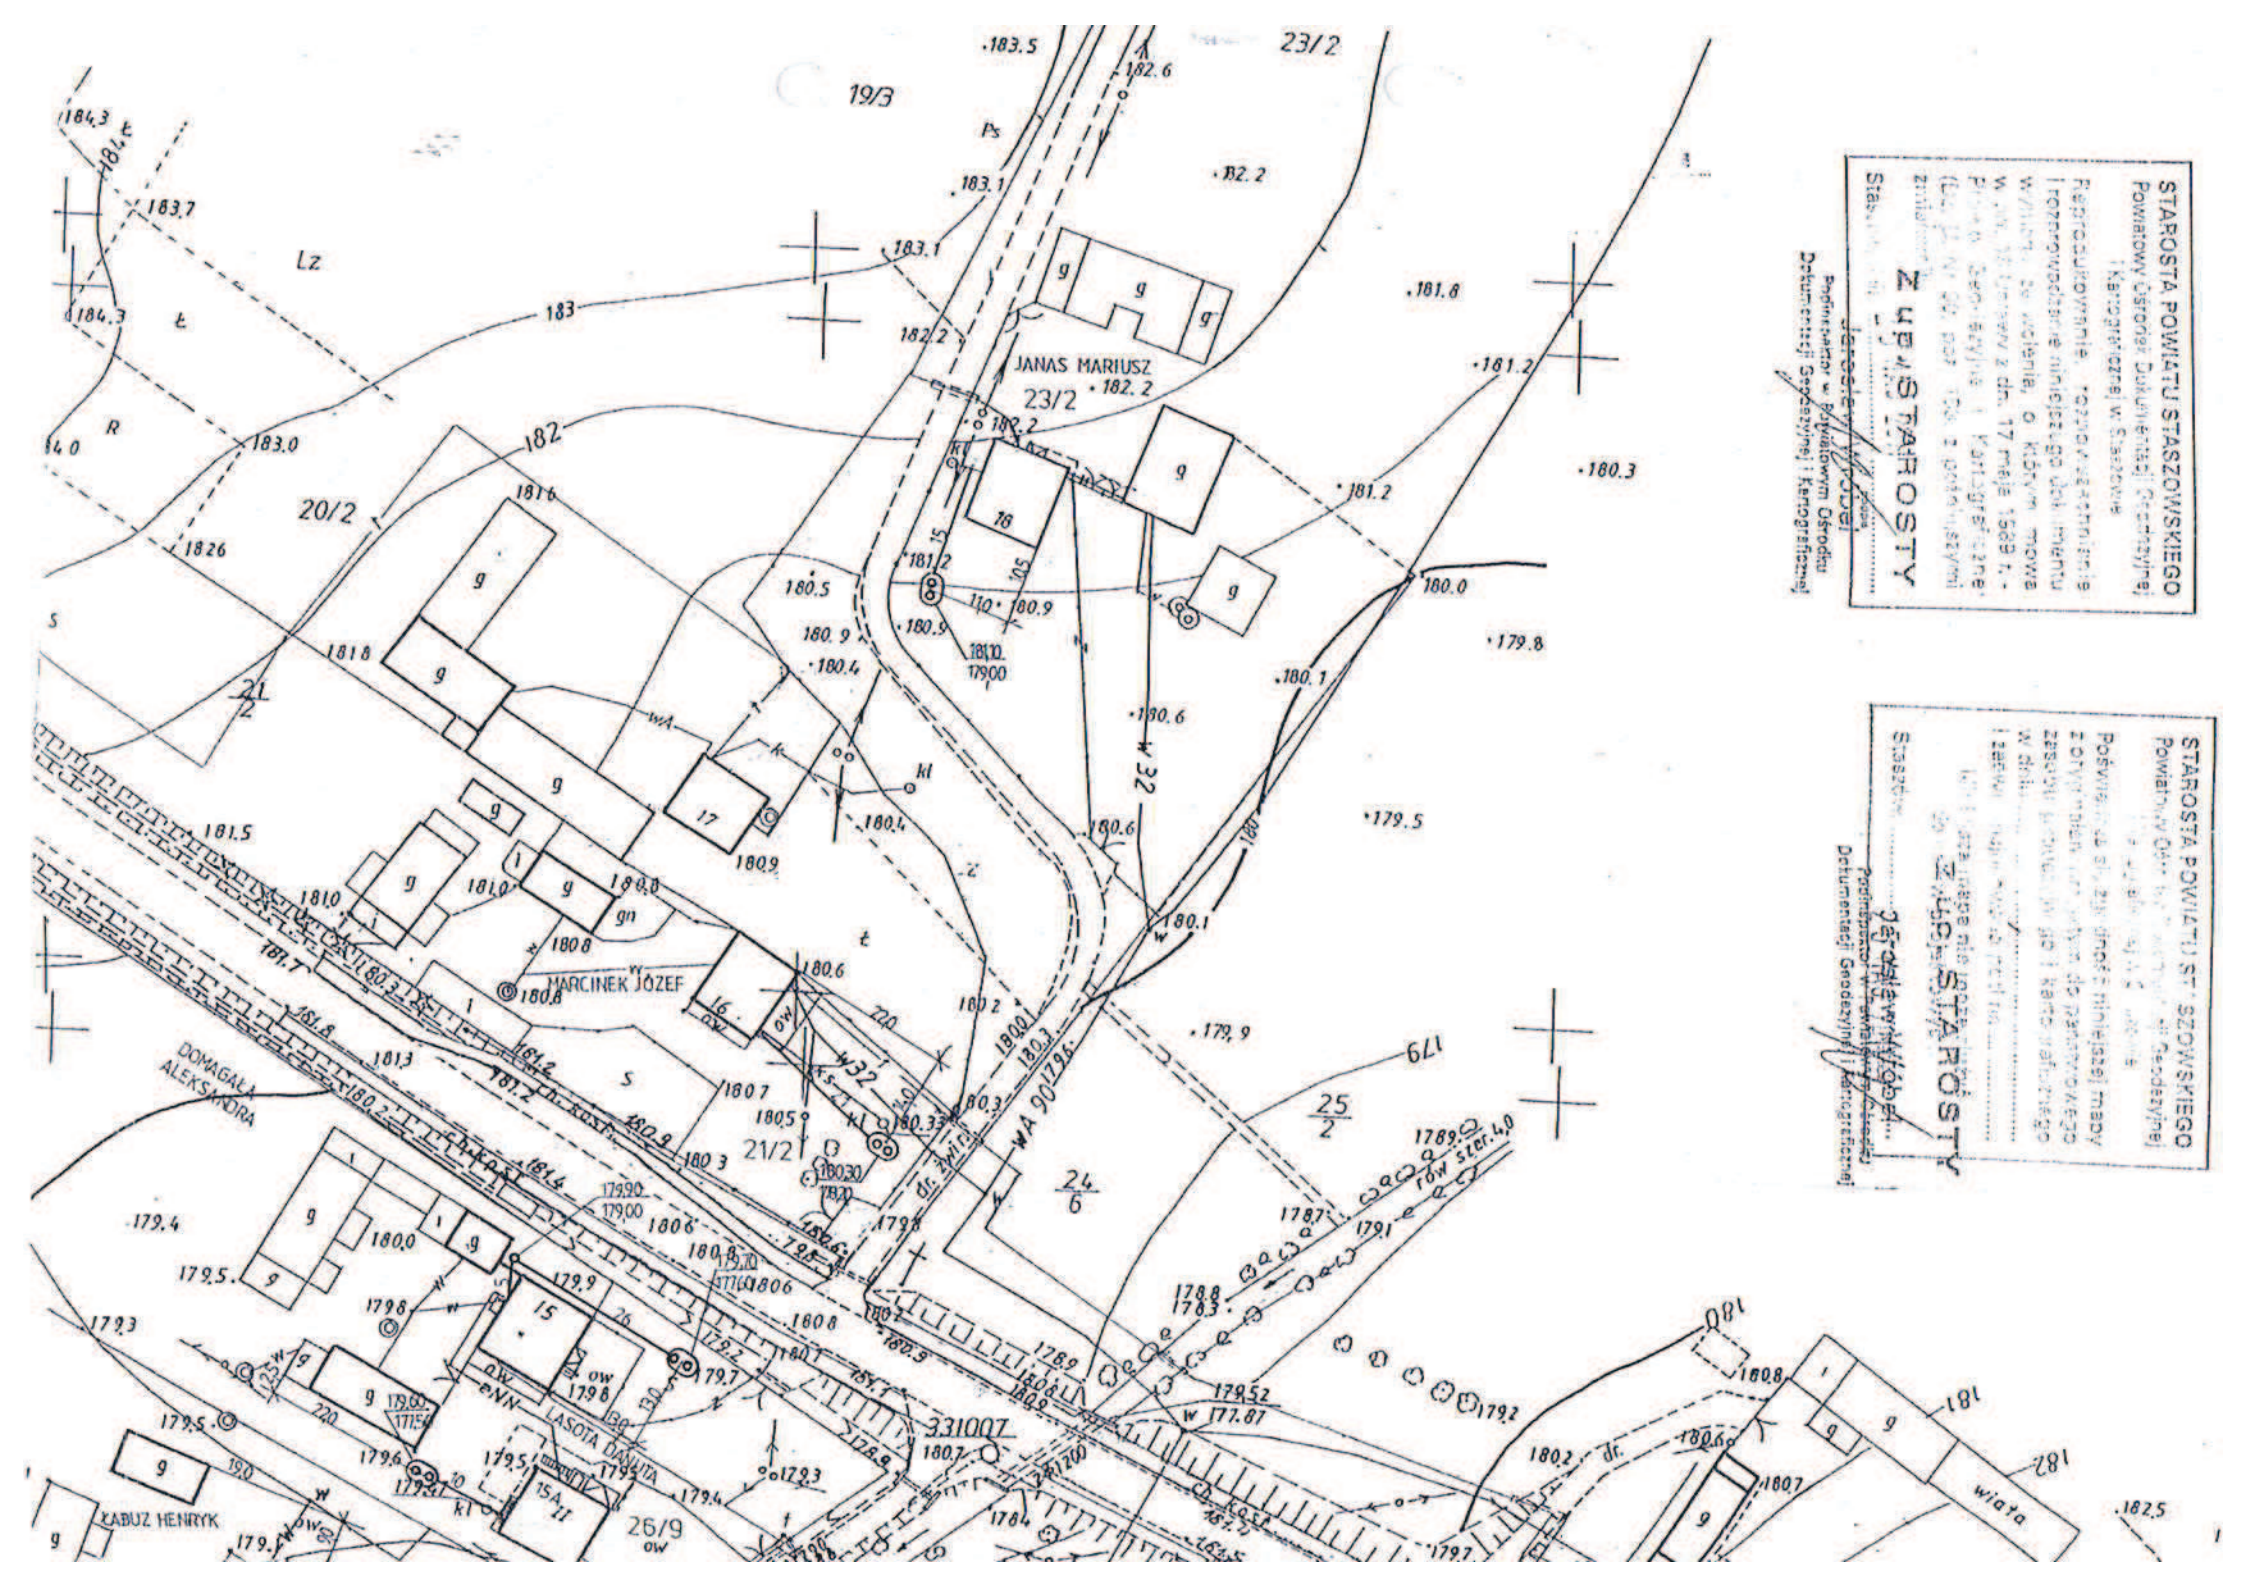
STAROSTA POWIATU STASZOWSKIEGO
STAROSTY
STAROSTA POWIATU STASZOWSKIEGO
STAROSTY
JANAS MARIUSZ
MARCINEK JÓZEF
DOMAGAŁA ALEKSANDRA
KABUZ HENRYK
LASOTA DANUTA
wiata
rów ster.40
23/2
19/3
20/2
21/2
25/2
24/6
26/9

Gm. ŁUBNICE woj. ła

STAROSTA POWIATU STASZOWSKIEGO
Powiatowy Ośrodek Dokumentacji Geodezyjnej i Kartograficznej w Staszowie

Reprodukowanie, rozpowszechnianie i rozprowadzanie niniejszego dokumentu wymaga zezwolenia, o którym mowa w art. 16 Ustawy z dn. 17 maja 1989 r. - Prawo Geodezyjne i Kartograficzne (Dz. U. Nr 30, poz. 163 z późniejszymi zmianami).

Z up. STAROSTY
Staszów, dnia 2 MAJ 2011
Jarosław Wróbel
Podinspektor w Powiatowym Ośrodku Dokumentacji Geodezyjnej i Kartograficznej

STAROSTA POWIATU STASZOWSKIEGO
Powiatowy Ośrodek Dokumentacji Geodezyjnej i Kartograficznej w Staszowie

Poświadcza się zgodność niniejszej mapy z oryginałem przyjętym do państwowego zasobu geodezyjnego i kartograficznego w dniu ..... i zaewidencjonowano pod nr. .....
Kopia niniejszej mapy nie może służyć do celów projektowych.

Staszów, dnia 7 MAJ 2011
Z up. STAROSTY
Jarosław Wróbel
Podinspektor w Powiatowym Ośrodku Dokumentacji Geodezyjnej i Kartograficznej

STAROSTWO POWIATOWE
w Staszowie
ul. Świerczewskiego 7
28-200 Staszów

PROJEKTOWANIE I NADZÓR W BUDOWNICTWIE - JANUSZ STASIÓW					
39-450 BARANÓW SANDOMIERSKI UL. LANGIEWICZA 11					
O. .t:	PRZYDOMOWE OCZYSZCZALNIE ŚCIEKÓW TYPU SBR				
	DLA MIEJSCOWOŚCI ORZELEC MAŁY GMINA ŁUBNICE KAZIMIERSKI WŁADYSŁAW NR.17				
Nazwa rys.:	PROJEKT ZAGOSPODAROWANIA				
	Imię i nazwisko	Nr.upraw.	Data	Podpis	Skala
Projektował	Janusz Stasiów	107/98	05.2011		1:1000
Projektował					Nr.rys.
					7

LEGENDA:

PROJEKTOWANA PRZYDOMOWA OCZYSZCZALNIA SBR
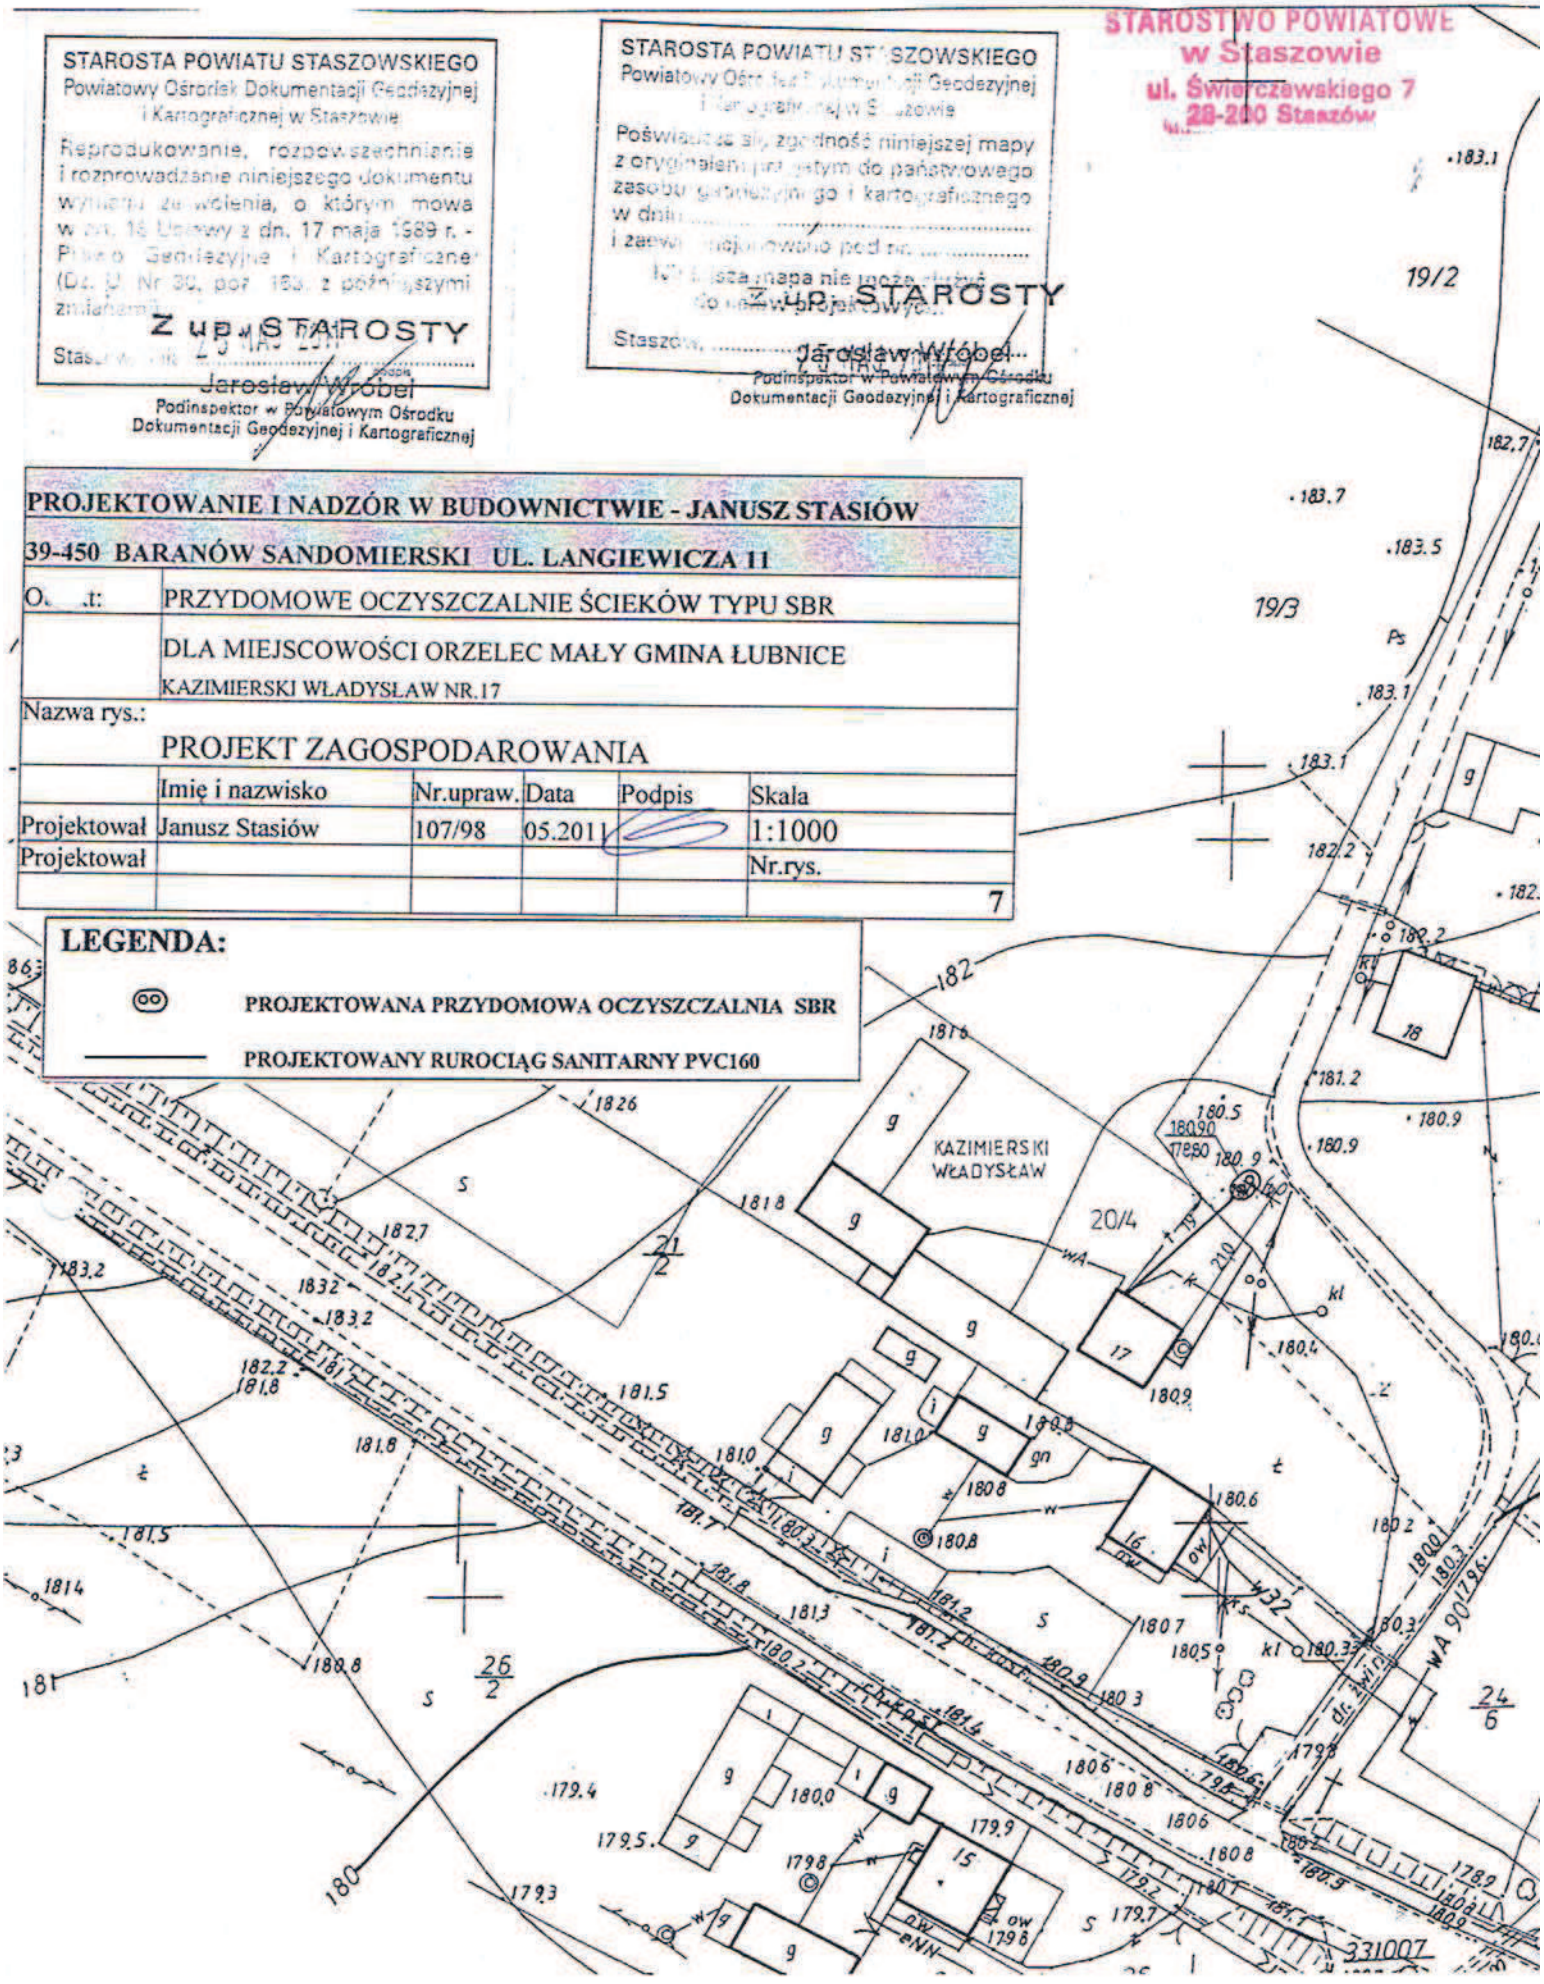
PROJEKTOWANY RUROCIĄG SANITARNY PVC160