


**PLAN SYTUACYJNY
SKALA 1:2000**

Początek opracowania
km 0+000,00

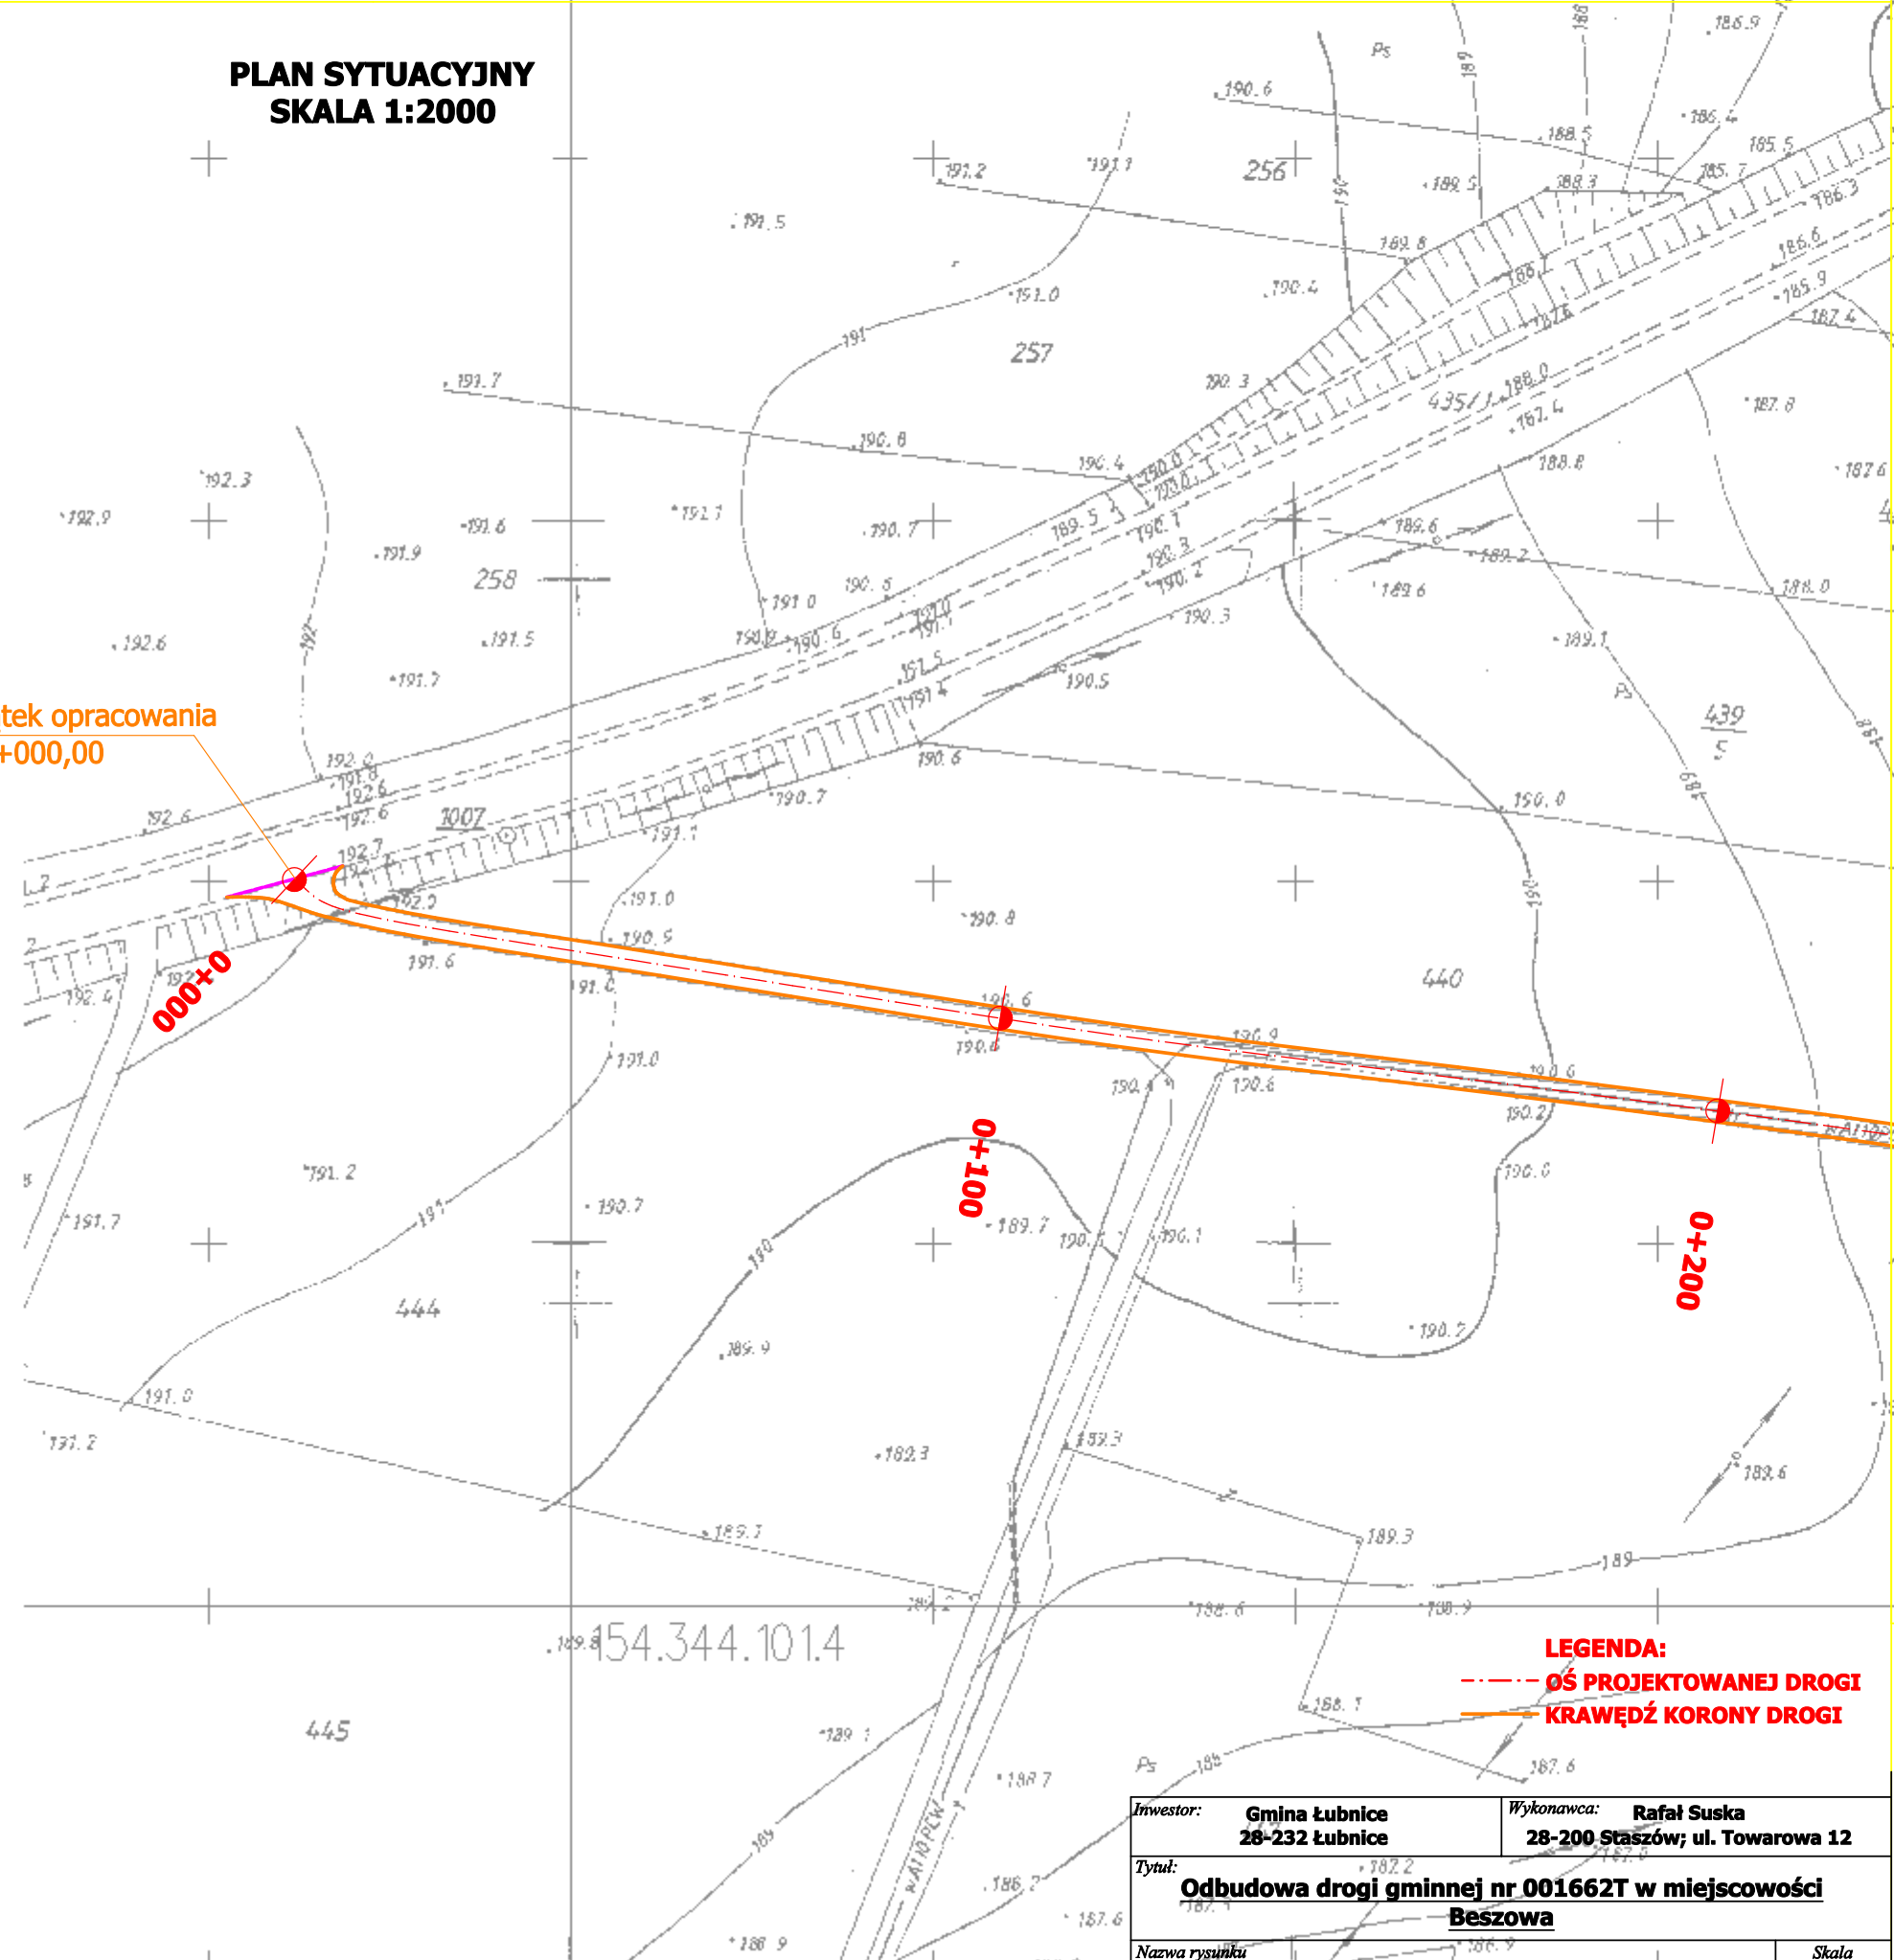

LEGENDA:
 - - - - - OŚ PROJEKTOWANEJ DROGI
 — KRAWĘDZ KORONY DROGI

Inwestor: Gmina Łubnice 28-232 Łubnice		Wykonawca: Rafał Suska 28-200 Staszów; ul. Towarowa 12	
Tytuł: Odbudowa drogi gminnej nr 001662T w miejscowości Beszowa			
Nazwa rysunku		Skala	
PLAN SYTUACYJNY		1:1000	
Opracowanie	Imię i nazwisko	Nr. uprawnień	Podpis
Opracował	mgr inż. Rafał Suska		
Sprawdził	inż. Paweł Krakowiak		
Data opracowania		Branża	Nr rysunku
Kwiecień 2011		Drogowa	1.1