


PLAN SYTUACYJNY
SKALA 1:2000

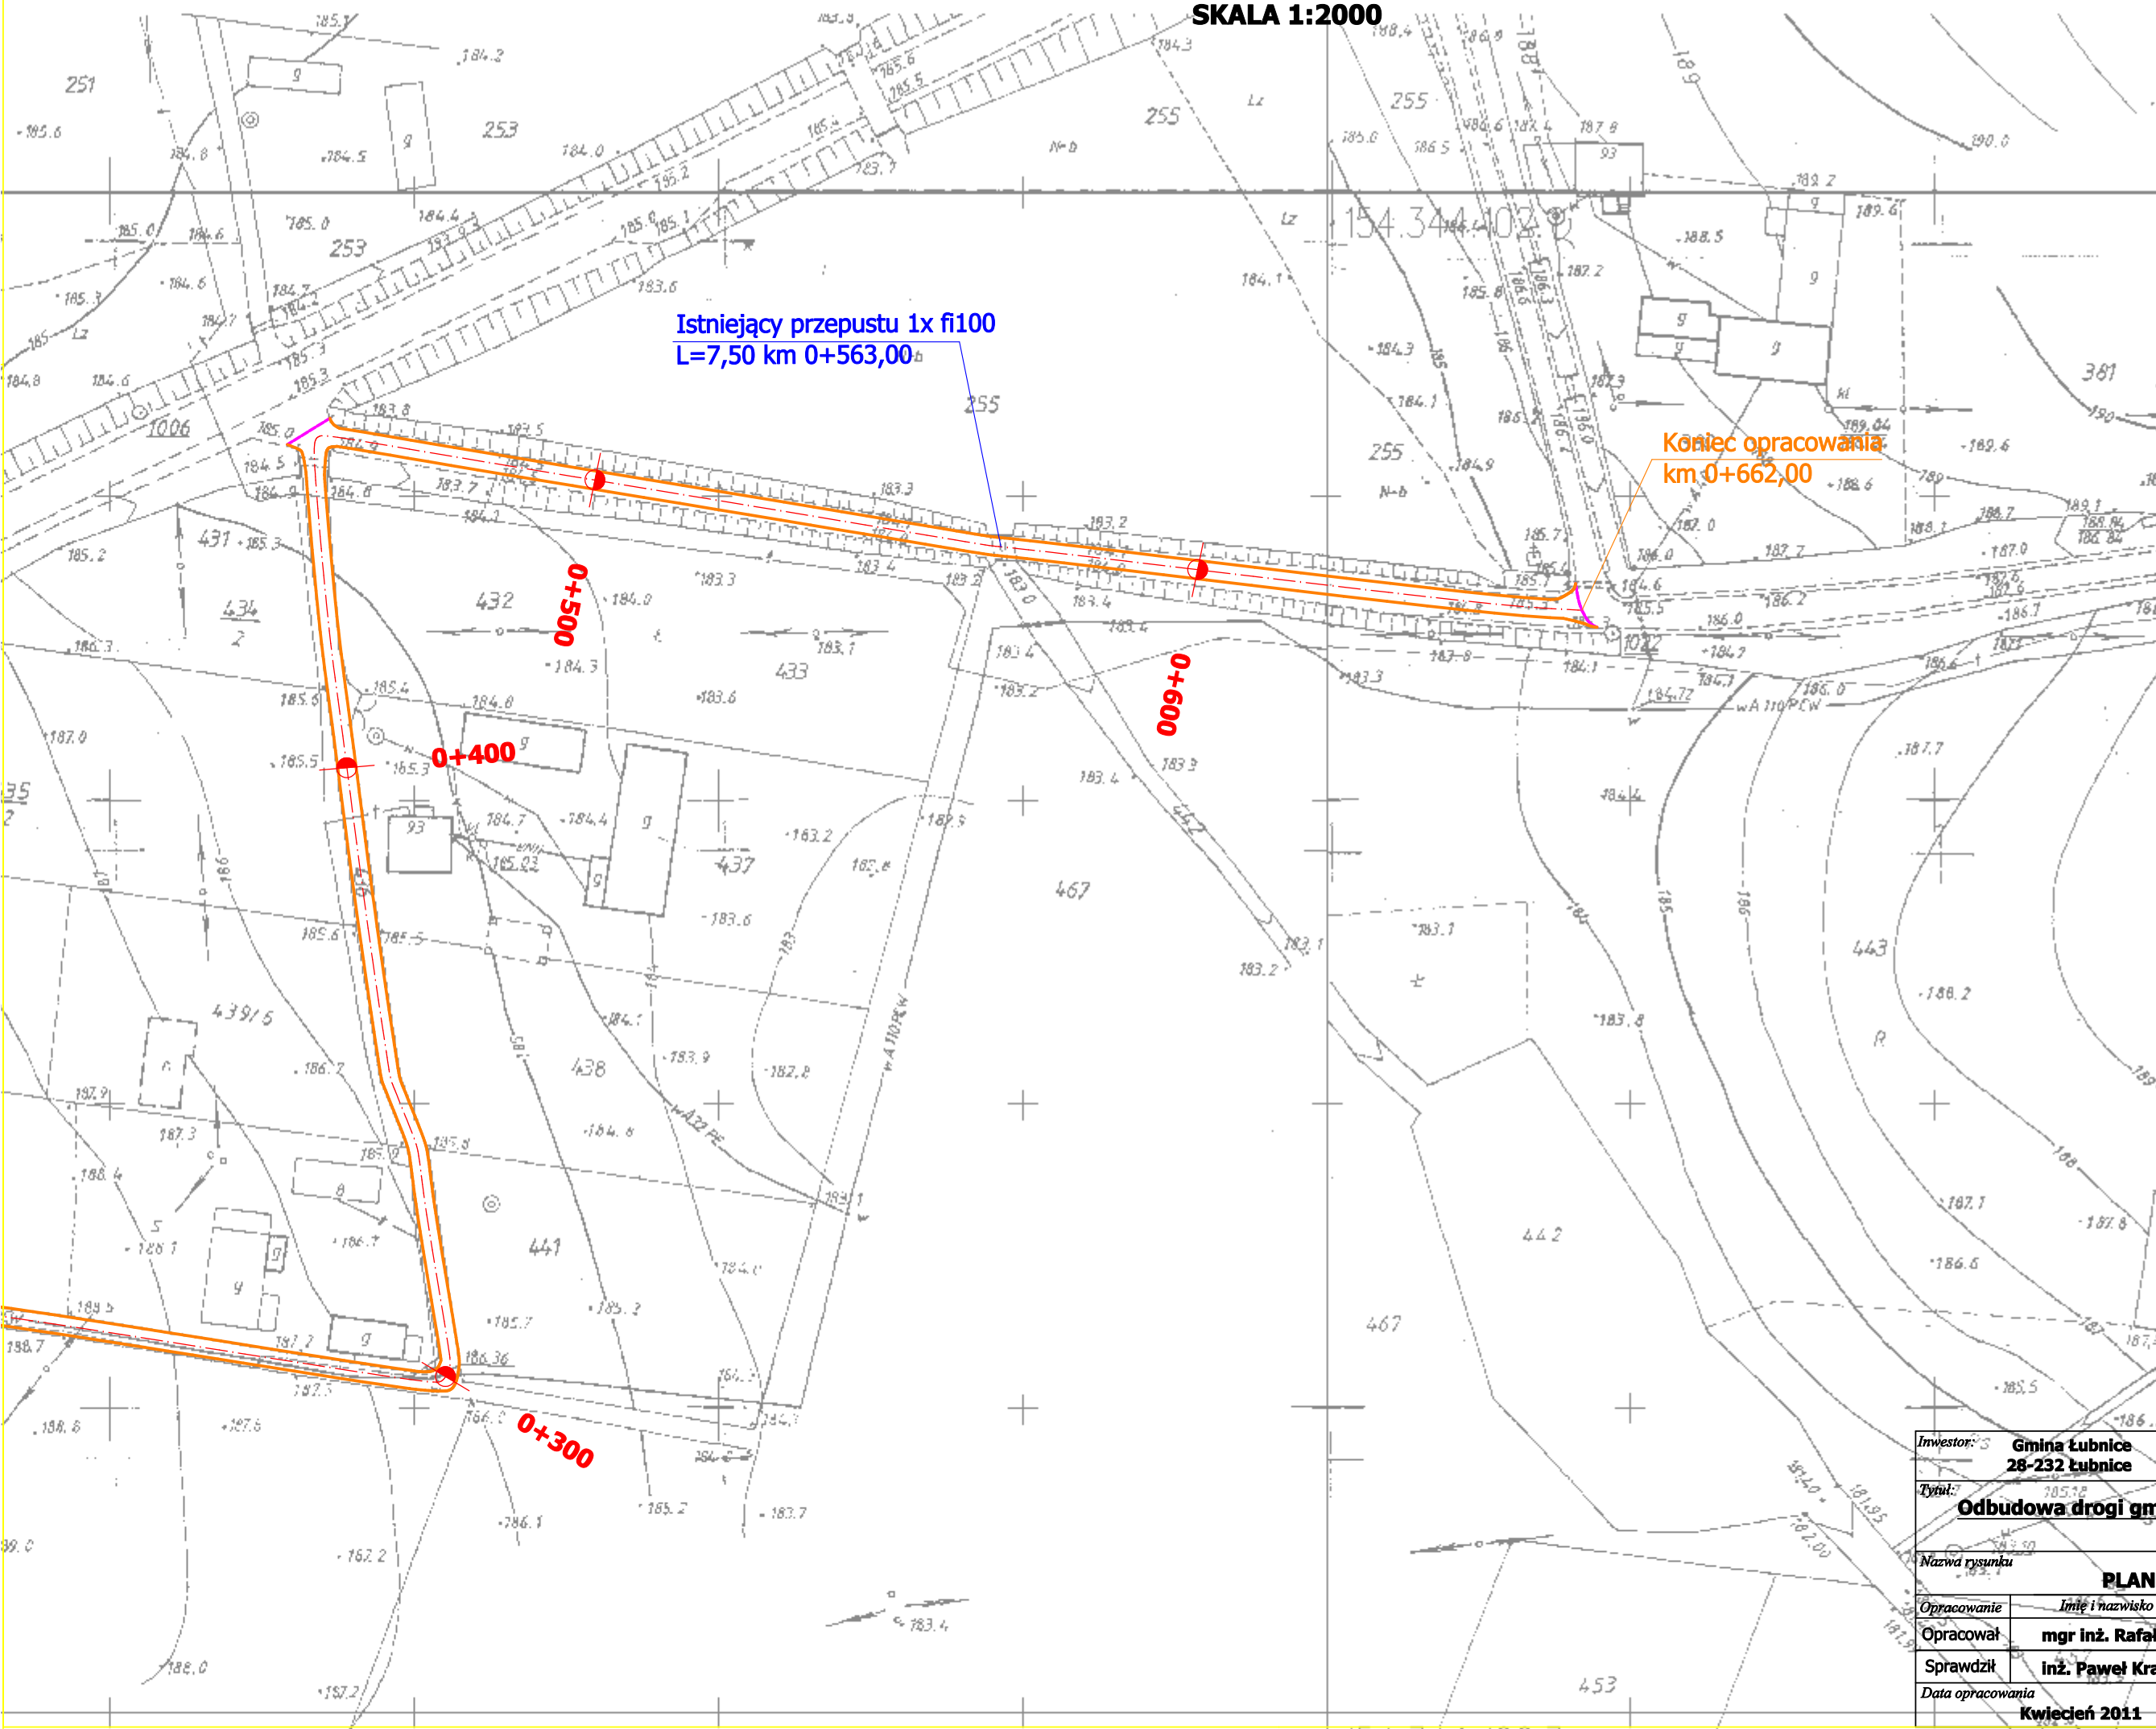

Istniejący przepustu 1x f100
L=7,50 km 0+563,00

Koniec opracowania
km 0+662,00

LEGENDA:
--- OŚ PROJEKTOWANEJ DROGI
--- KRAWĘDZ KORONY DROGI

Inwestor: 3	Gmina Łubnice 28-232 Łubnice	Wykonawca:	Rafał Suska 28-200 Staszów; ul. Towarowa 12
Tytuł: 705.12	Odbudowa drogi gminnej nr 001662T w miejscowości Beszowa		
Nazwa rysunku		PLAN SYTUACYJNY	Skala 1:1000
Opracowanie	Imię i nazwisko	Nr. uprawnień	Podpis
Opracował	mgr inż. Rafał Suska		
Sprawdził	inż. Paweł Krakowiak		
Data opracowania		Branża	Nr rysunku
Kwiecień 2011		Drogowa	1.2