


PLAN SYTUACYJNY  
SKALA 1:2000

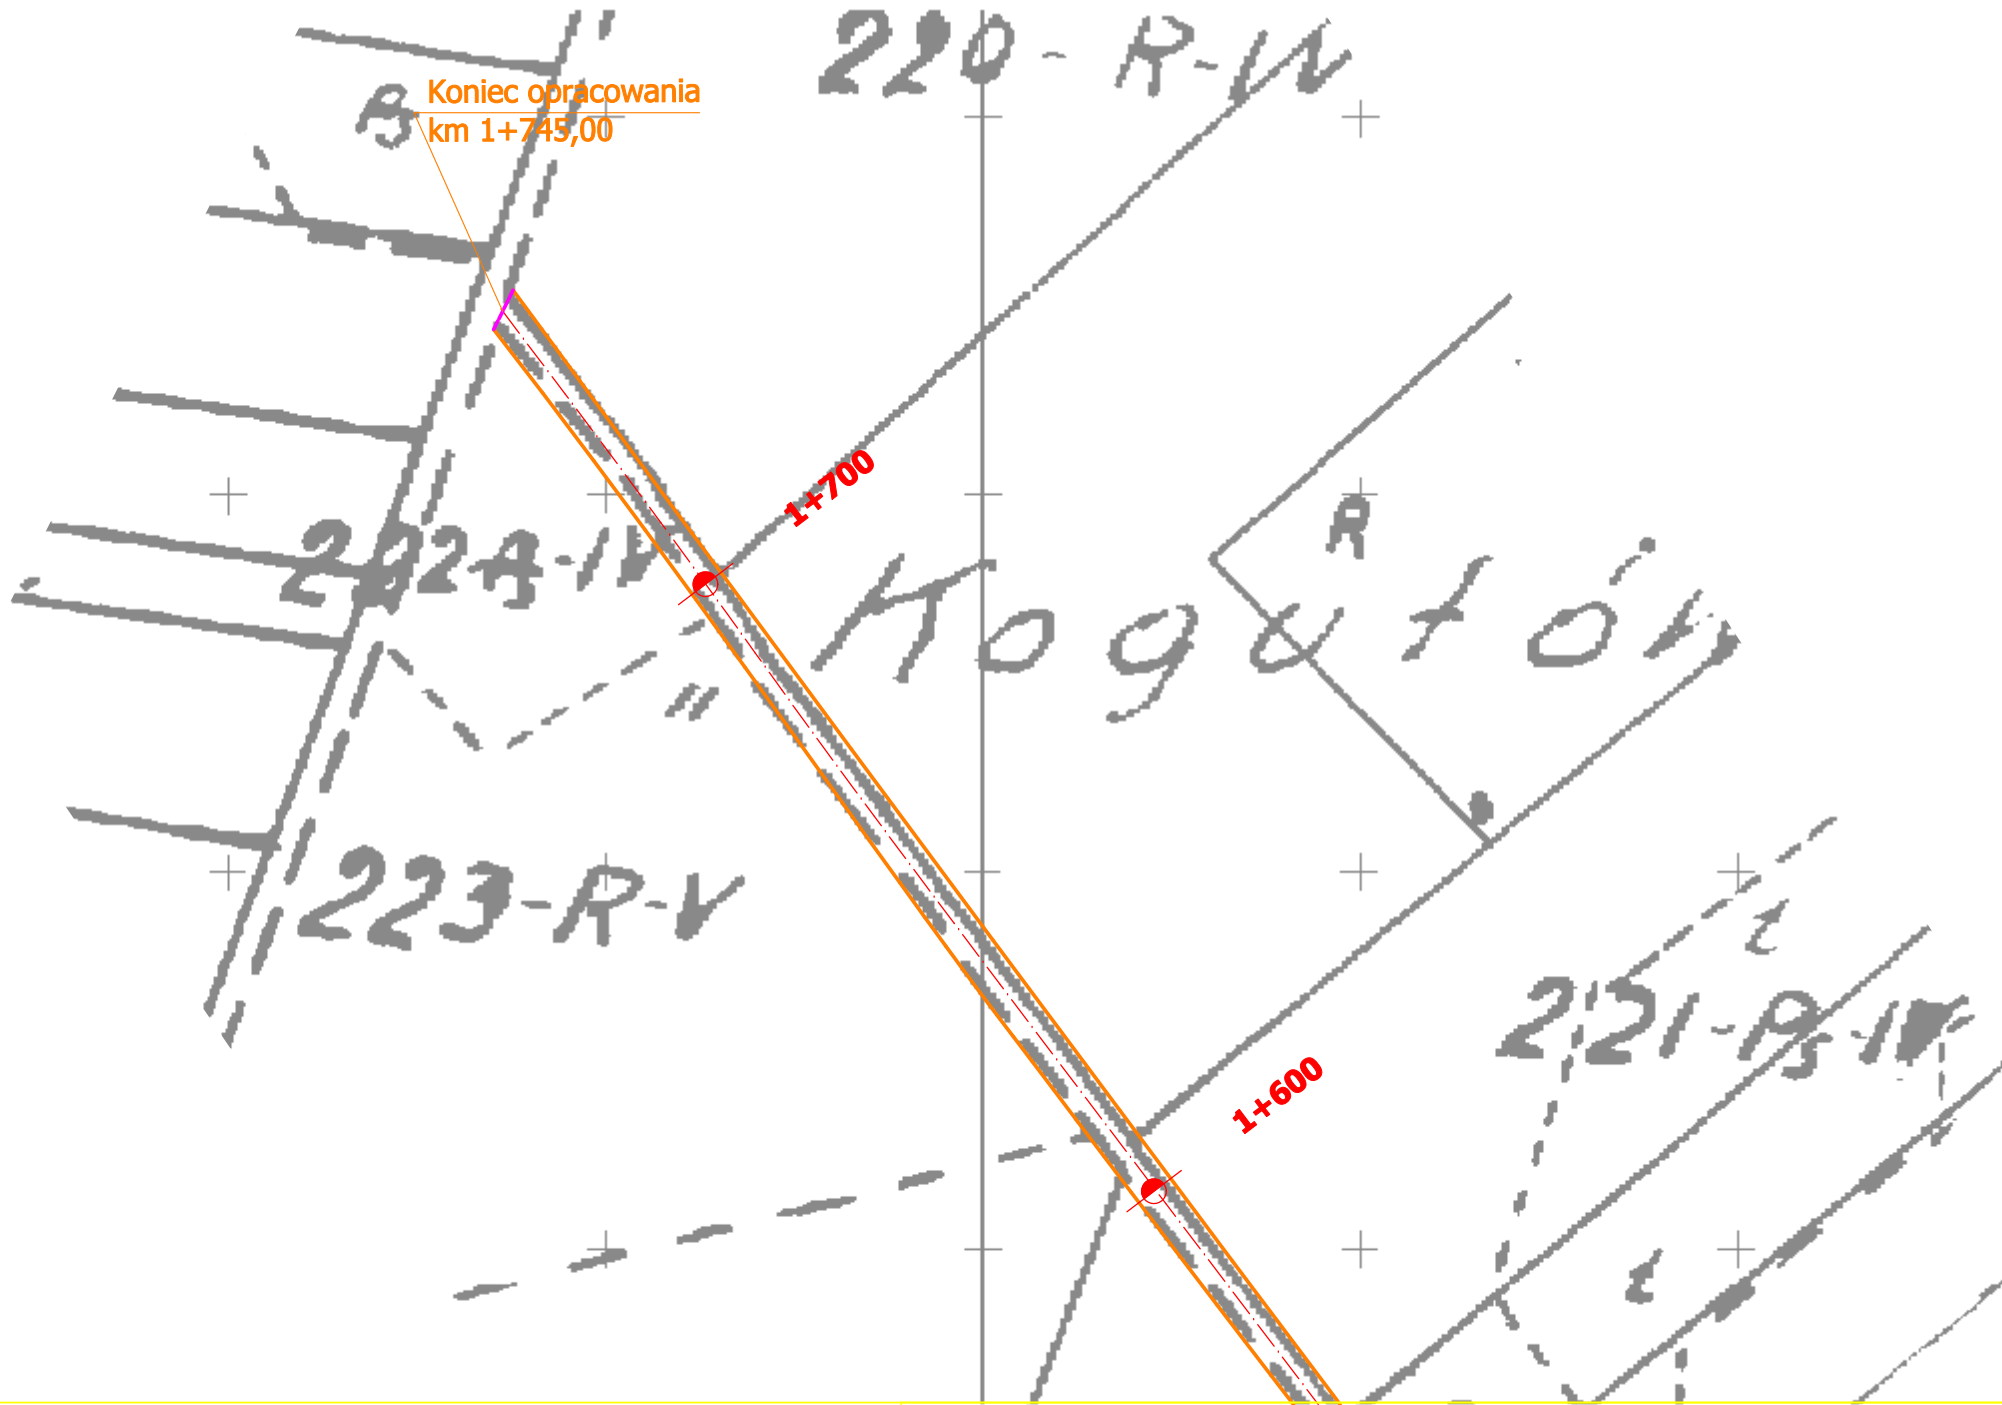

**LEGENDA:**  
- - - - - OŚ PROJEKTOWANEJ DROGI  
— KRAWĘDŹ KORONY DROGI

Inwestor:	Gmina Łubnice 28-232 Łubnice	Wykonawca:	Rafał Suska 28-200 Staszów; ul. Towarowa 12
Tytuł:	Odbudowa drogi gminnej nr 001937T w miejscowości Beszowa		
Nazwa rysunku	PLAN SYTUACYJNY		Skala 1:1000
Opracowanie	Imię i nazwisko	Nr. uprawnień	Podpis
Opracował	mgr inż. Rafał Suska		
Sprawdził	inż. Paweł Krakowiak		
Data opracowania	Kwiecień 2011	Branża Drogowa	Nr rysunku 1.5