PLAN SYTUACYJNY
SKALA 1:1000

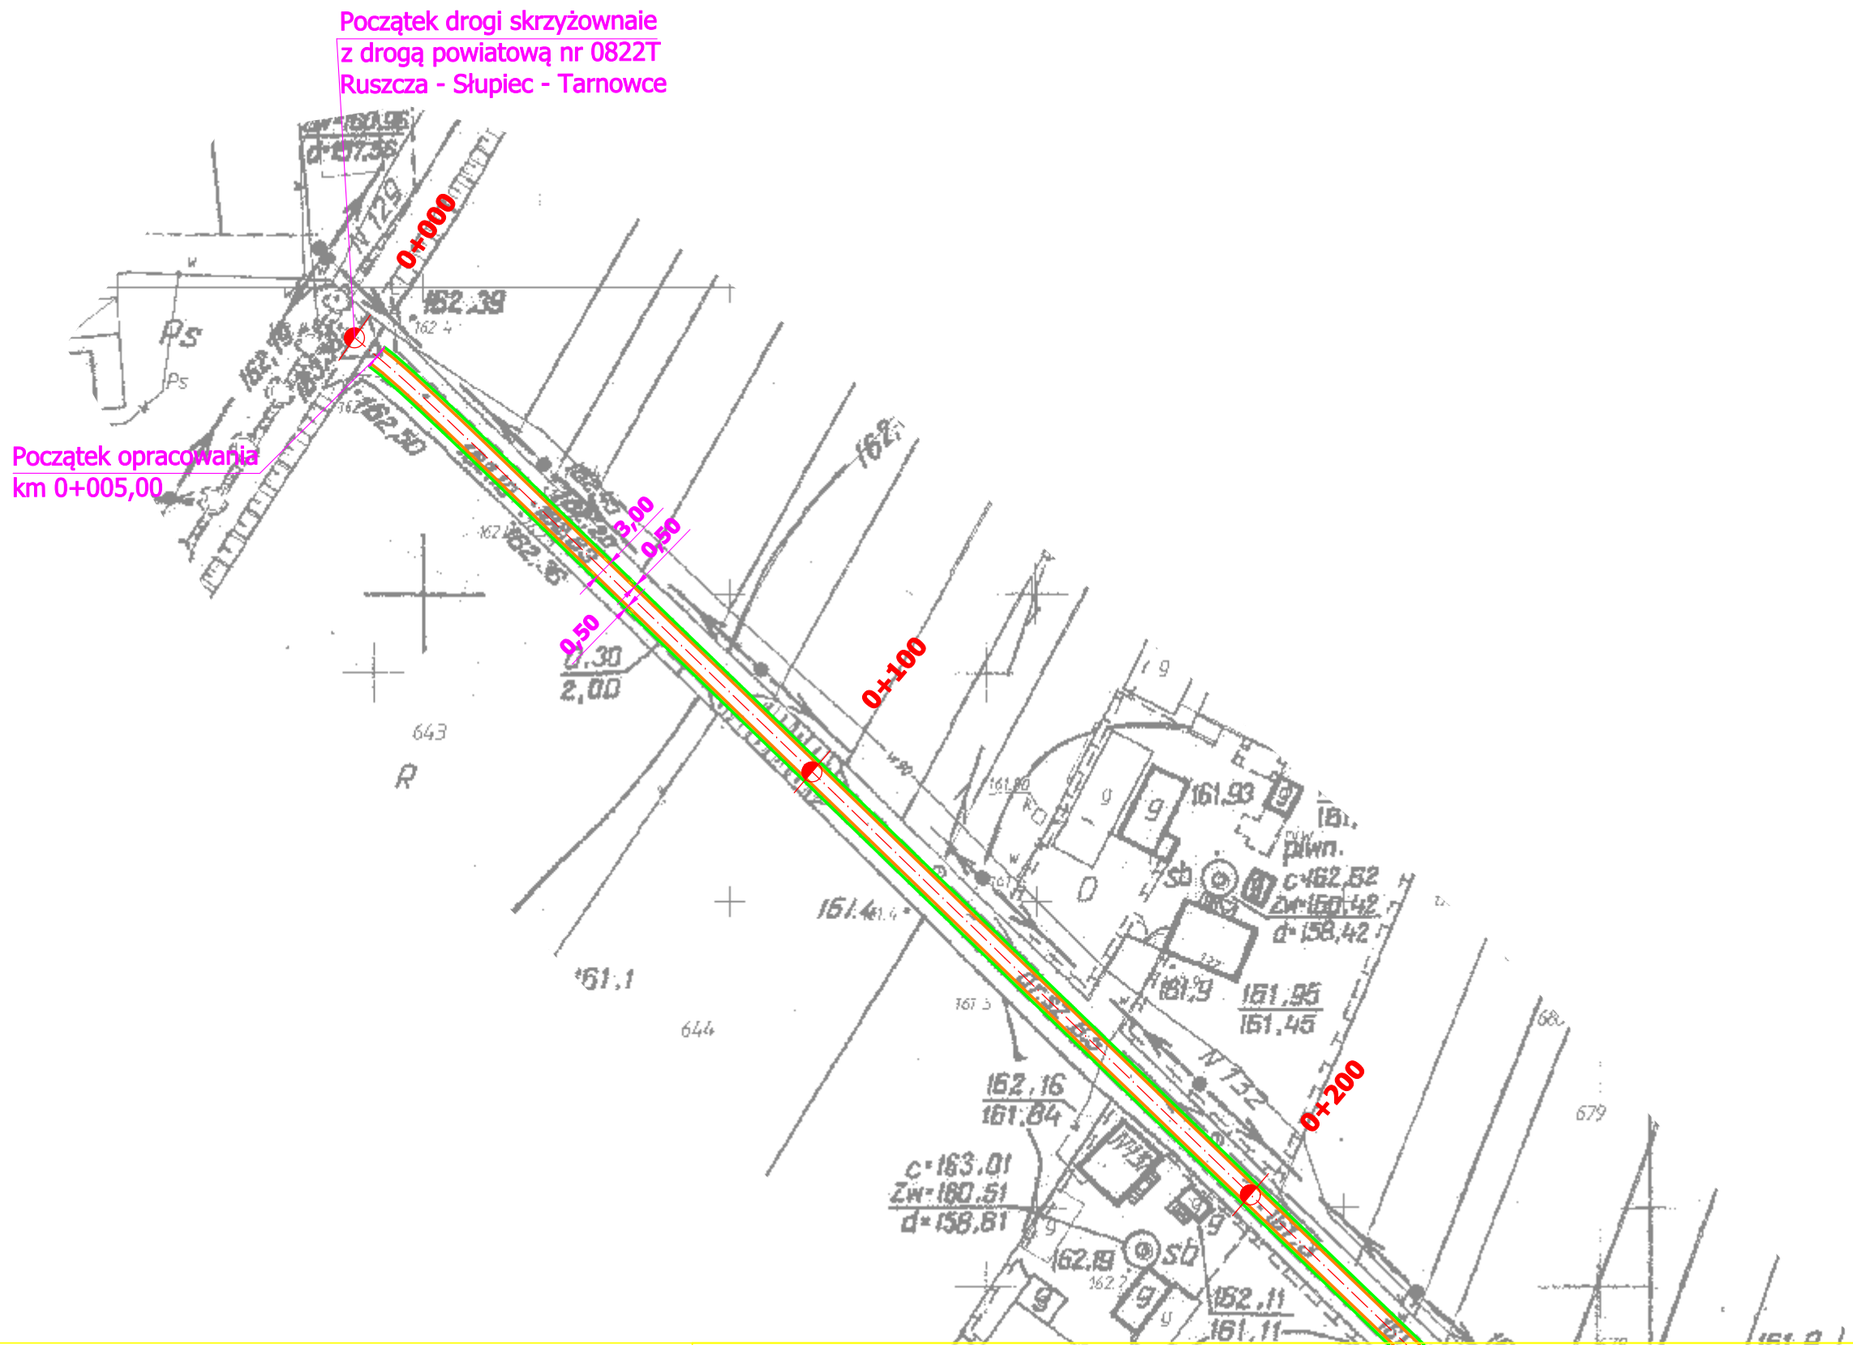

LEGENDA:

- OŚ PROJEKTOWANEJ DROGI
- KRAWĘDŹ JEZDNI DROGI
- KRAWĘDŹ POBOCZA

Inwestor: **Gmina Łubnice 28-232 Łubnice**		*Wykonawca:* **Rafał Suska 28-200 Staszów; ul. Towarowa 12**	
Tytuł: **Odbudowa drogi gminnej nr 001765T Słupiec - Tarnowce I od km 0+005 do km 0+450**			
Nazwa rysunku **PLAN SYTUACYJNY**			*Skala* **1:1000**
Opracowanie	*Imię i nazwisko*	*Nr. uprawnień*	*Podpis*
Opracował	**mgr inż. Rafał Suska**		
Sprawdził	**inż. Paweł Krakowiak**		
Data opracowania **Marzec 2012**		*Branża* **Drogowa**	*Nr rysunku* **1.1**