


PLAN SYTUACYJNY  
SKALA 1:1000

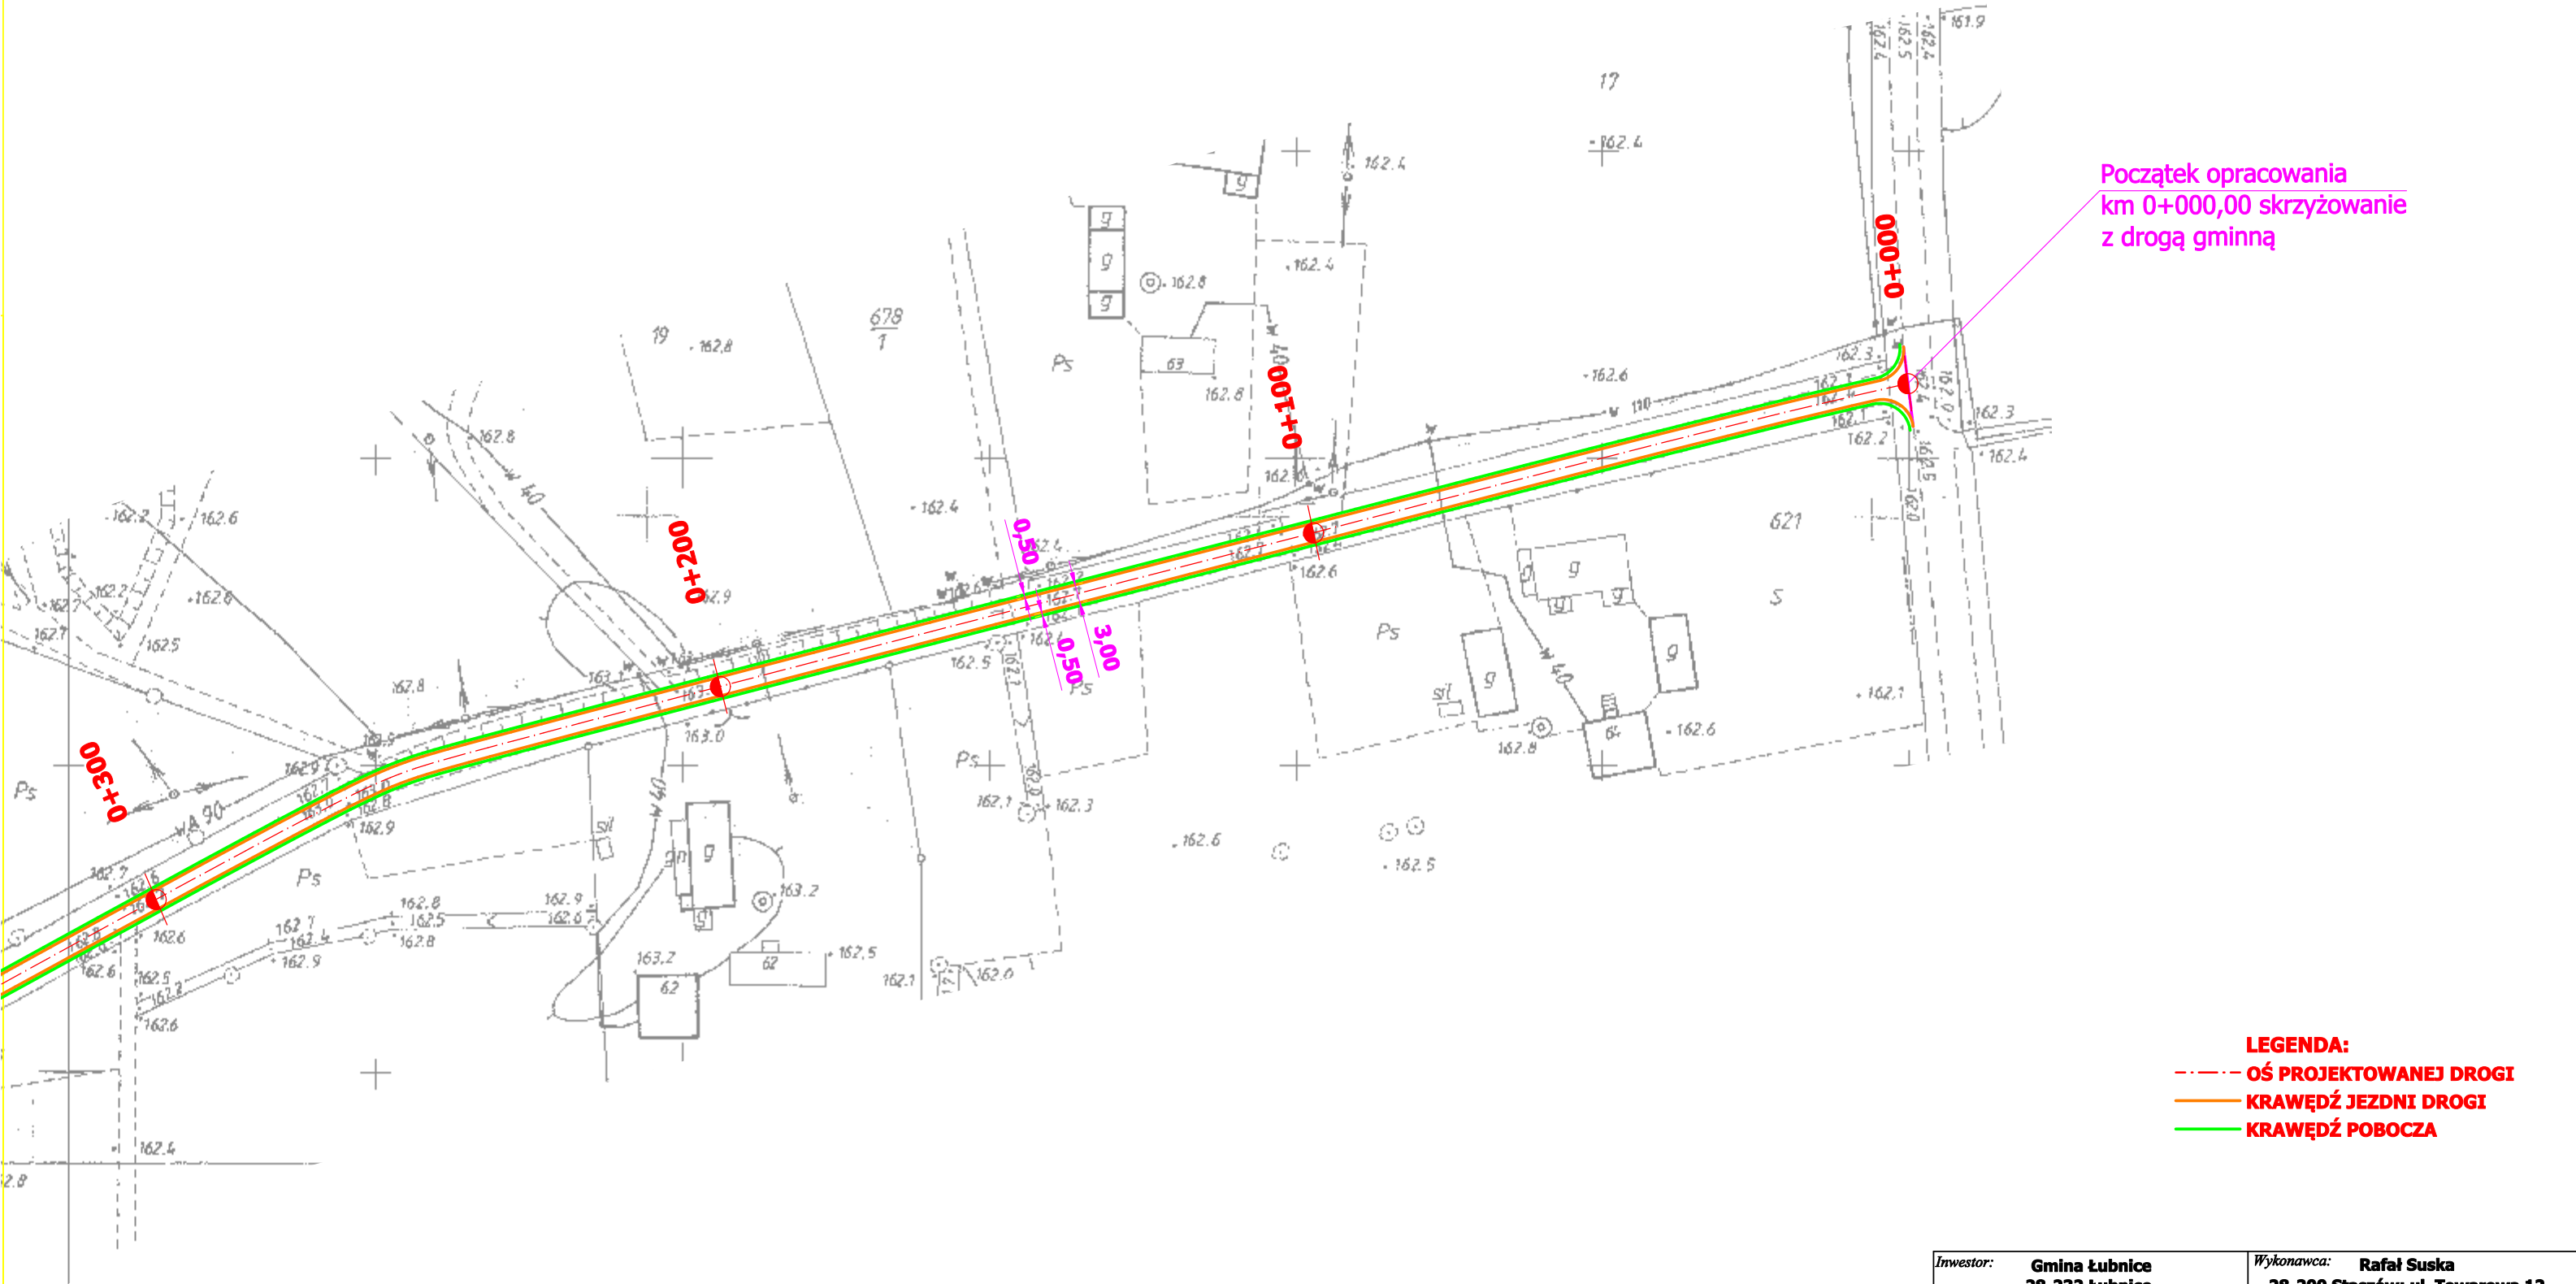

Początek opracowania  
km 0+000,00 skrzyżowanie  
z drogą gminną

**LEGENDA:**  
- - - OŚ PROJEKTOWANEJ DROGI  
— KRAWĘDŹ JEZDNI DROGI  
— KRAWĘDŹ POBOCZA

Inwestor:	Gmina Łubnice 28-232 Łubnice	Wykonawca:	Rafał Suska 28-200 Staszów; ul. Towarowa 12
Tytuł:	Odbudowa drogi gminnej nr 001927T Zalesie - Warszawa od km 0+000 do km 0+915		
Nazwa rysunku	PLAN SYTUACYJNY		Skala 1:1000
Opracowanie	Imię i nazwisko	Nr. uprawnień	Podpis
Opracował	mgr inż. Rafał Suska		
Sprawdził	inż. Paweł Krakowiak		
Data opracowania	Marzec 2012	Branża Drogowa	Nr rysunku 1.1