


**PLAN SYTUACYJNY
SKALA 1:1000**

Początek opracowania
km 0+000,00

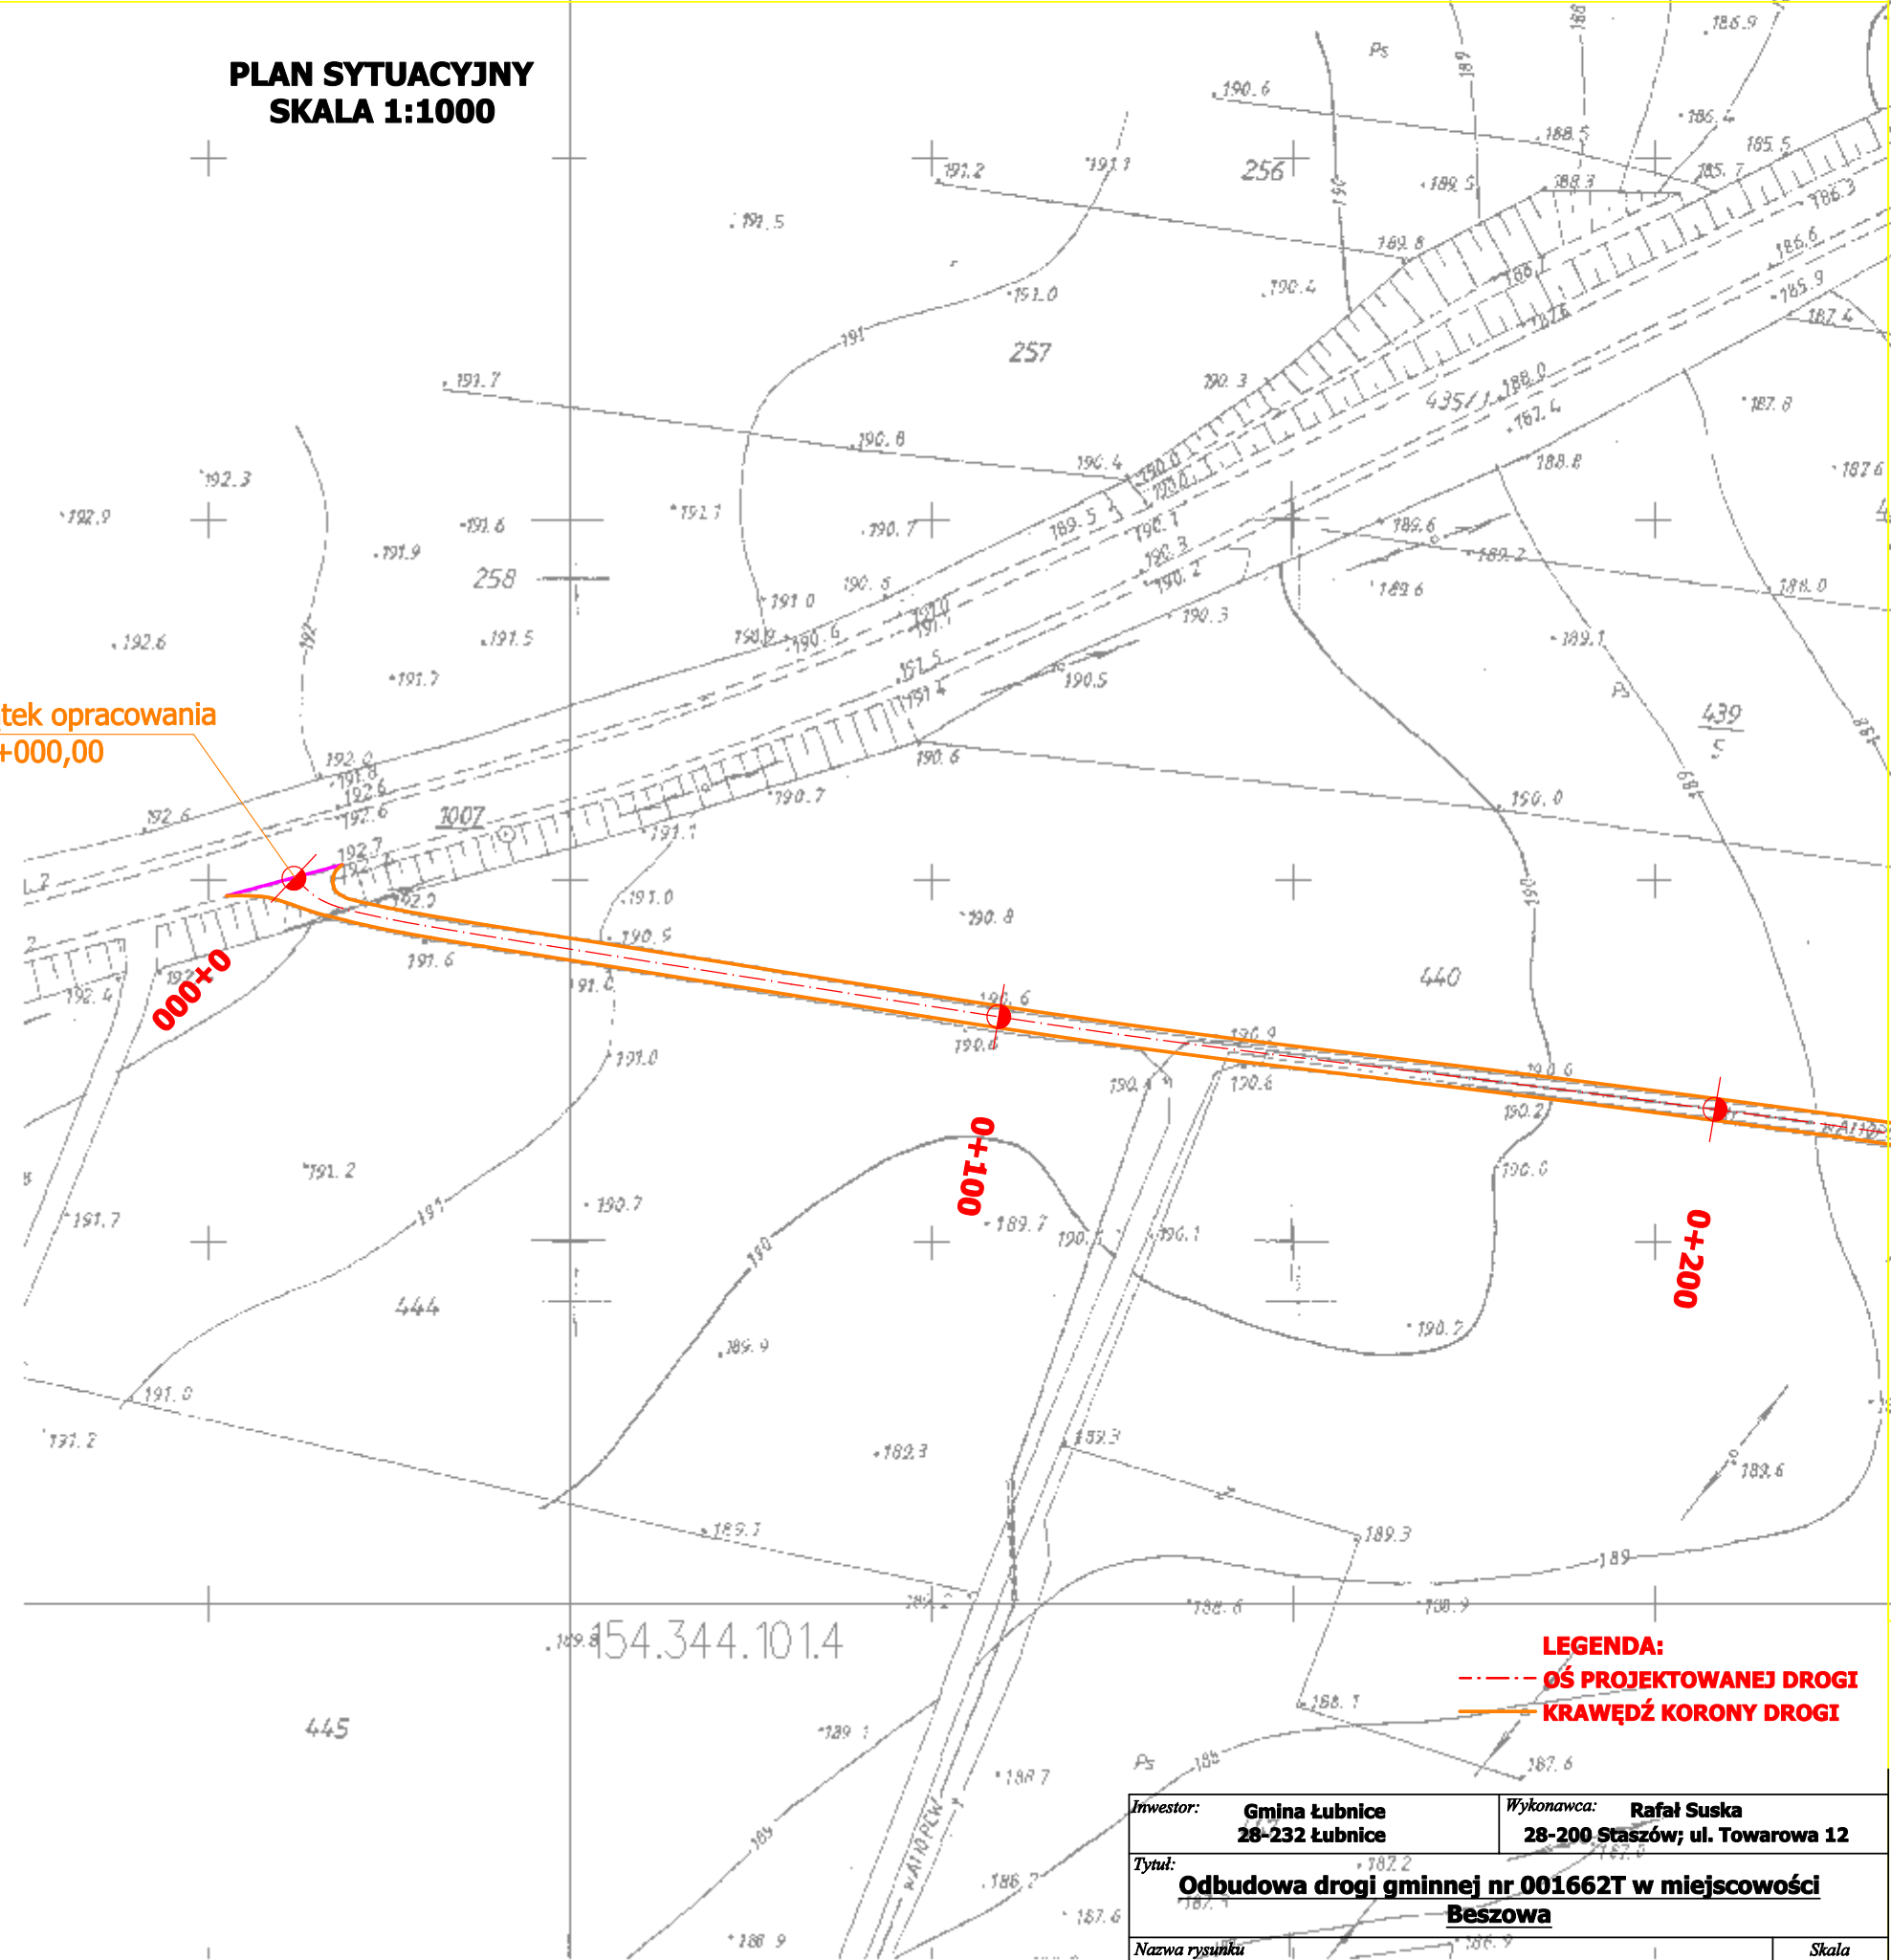

LEGENDA:

--- OŚ PROJEKTOWANEJ DROGI
— KRAWĘDZ KORONY DROGI

Inwestor: Gmina Łubnice 28-232 Łubnice		Wykonawca: Rafał Suska 28-200 Staszów; ul. Towarowa 12	
Tytuł: Odbudowa drogi gminnej nr 001662T w miejscowości Beszowa			
Nazwa rysunku PLAN SYTUACYJNY		Skala 1:1000	
Opracowanie	Imię i nazwisko	Nr. uprawnień	Podpis
Opracował	mgr inż. Rafał Suska		
Sprawdził	inż. Paweł Krakowiak		
Data opracowania Kwiecień 2011		Branża Drogowa	Nr rysunku 1.1