


PLAN SYTUACYJNY
SKALA 1:1000

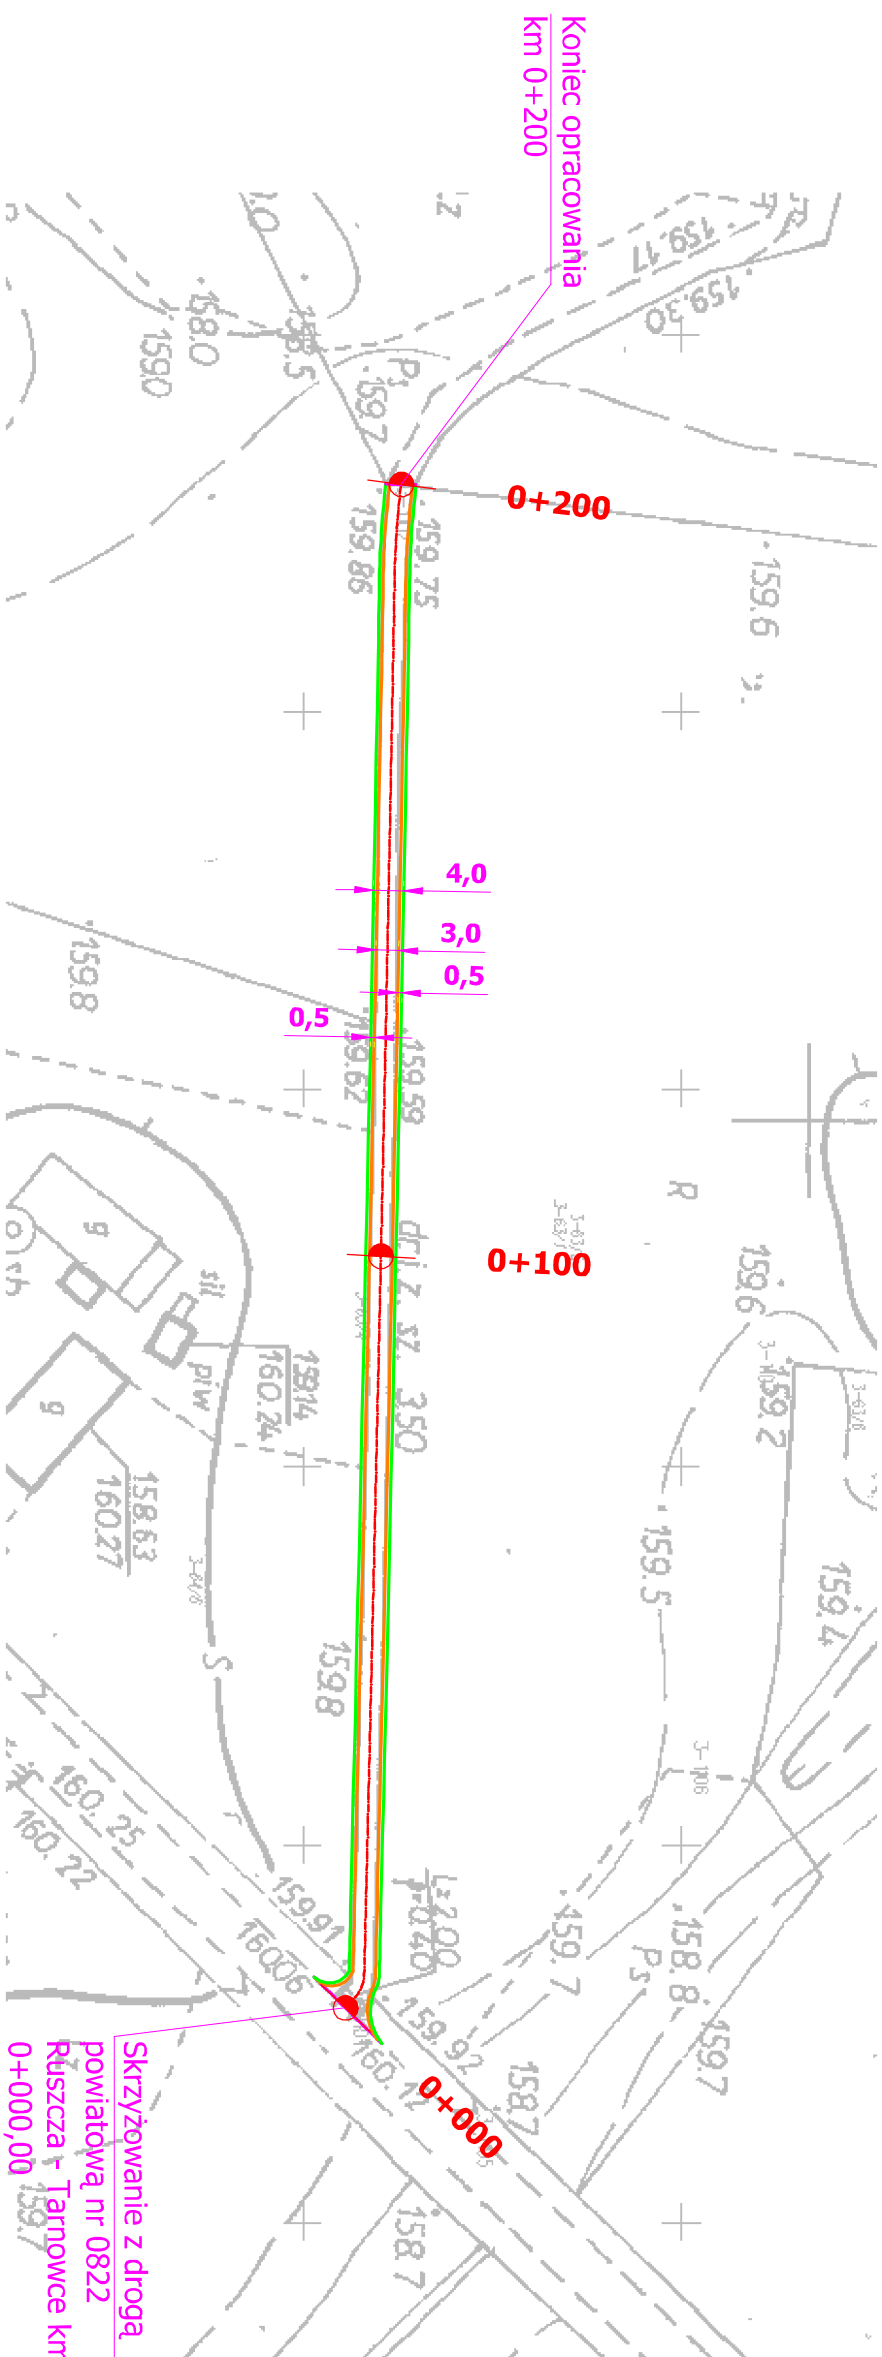

LEGENDA:

- OŚ PROJEKTOWANEJ DROGI
- KRAWĘDZ JEZDNI
- KRAWĘDZ POBOCZA

Investor:	Gmina Łubnice	Wykonawca:	Rafał Suska
28-232 Łubnice		28-200 Skaszów, ul. Towarowa 12	
Tytuł:	Przebudowa drogi dojazdowej do pól w miejscowości Budziska na dz. nr ew. 63/4		
Nazwa rysunku	PLAN SYTUACYJNY		Skala
			1:1000
Opracowanie	Imię i nazwisko	Nr. uprawnień	Podpis
Opracował	mgr inż. Rafał Suska		
Sprawdził	inż. Paweł Krakowiak		
Data opracowania		Branża	Nr rysunku
Lipiec 2013		Drogowa	1.1