


PLAN SYTUACYJNY
SKALA 1:1000

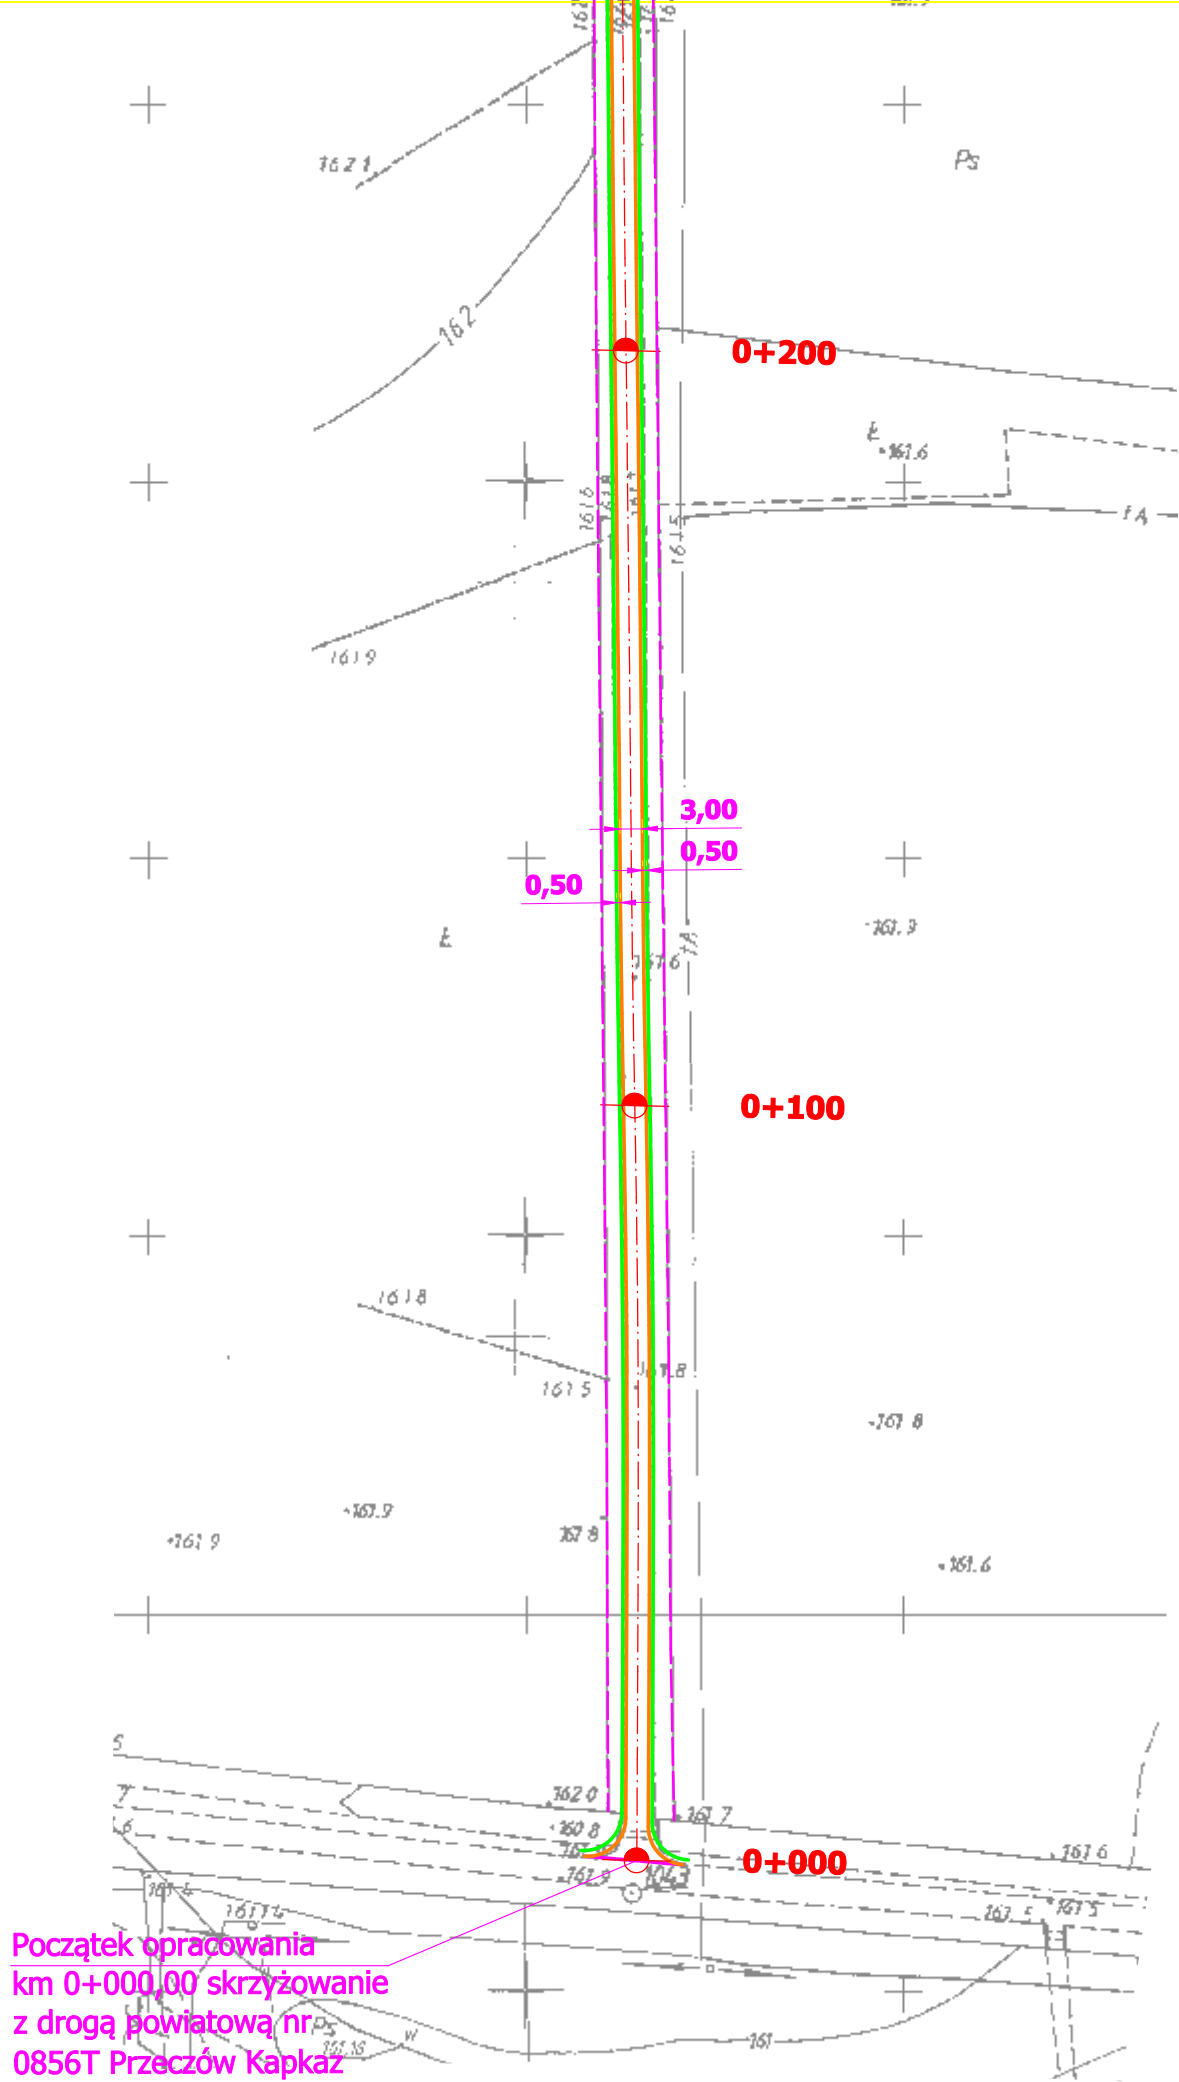

Początek opracowania
km 0+000,00 skrzyżowanie
z drogą powiatową nr
0856T Przeczów Kapka

- LEGENDA:**
- OŚ PROJEKTOWANEJ DROGI
 - KRAWĘDŹ JEZDNI DROGI
 - KRAWĘDŹ POBOCZA
 - GRANICA PASA DROGOWEGO

Inwestor:	Gmina Łubnice 28-232 Łubnice	Wykonawca:	Rafał Suska 28-200 Staszów; ul. Towarowa 12
Tytuł:	Odbudowa drogi gminnej nr 001984T Łyczba od km 0+000 do km 0+750		
Nazwa rysunku	PLAN SYTUACYJNY		Skala 1:1000
Opracowanie	Imię i nazwisko	Nr. uprawnień	Podpis
Opracował	mgr inż. Rafał Suska		
Sprawdził	inż. Paweł Krakowiak		
Data opracowania	Marzec 2012		Nr rysunku 1.1
	Branża Drogowa		