


PLAN SYTUACYJNY
SKALA 1:1000

Początek opracowania
km 0+000,00 skrzyżowanie
z dr. powiatową nr 0836T
Rytwiany - Łubnice

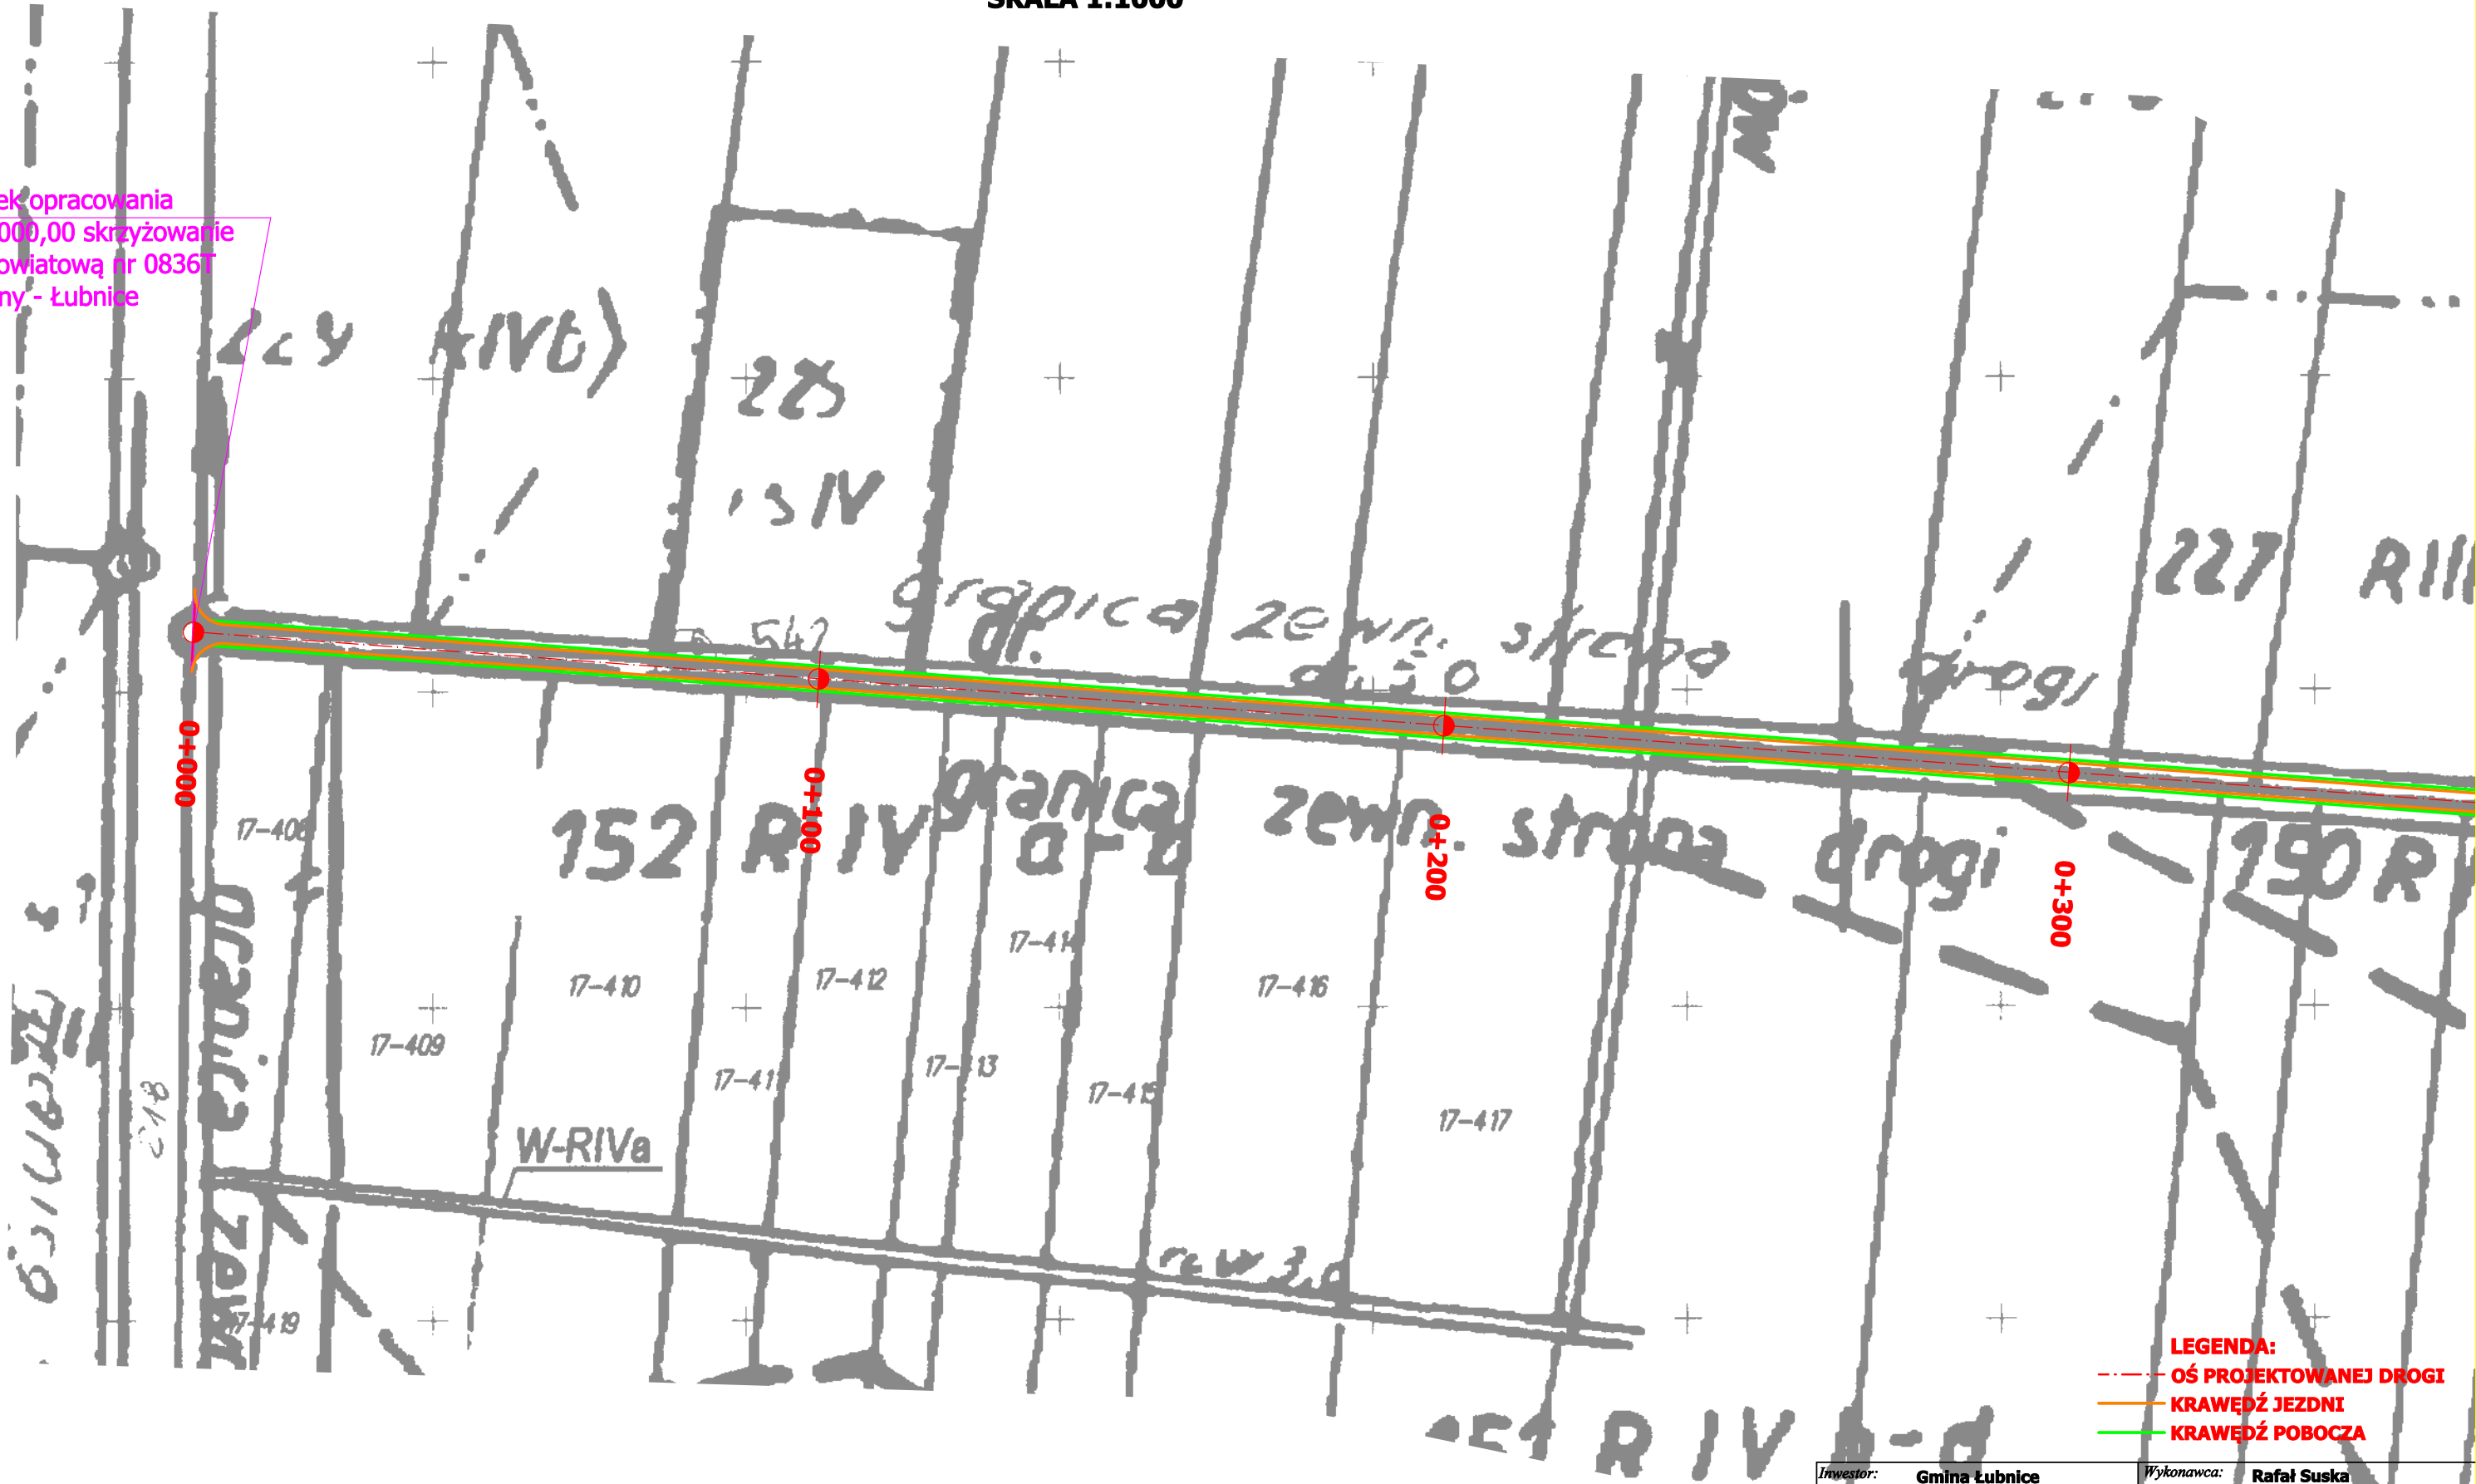

- LEGENDA:**
- OŚ PROJEKTOWANEJ DROGI
 - KRAWĘDŹ JEZDNI
 - KRAWĘDŹ POBOCZA

Inwestor: Gmina Łubnice 28-232 Łubnice		Wykonawca: Rafał Suska 28-200 Staszów; ul. Towarowa 12	
Tytuł: <u>Odbudowa drogi gminnej nr 001759T Wolica od km 0+000 do km 0+750</u>			
Nazwa rysunku: PLAN SYTUACYJNY			Skala: 1:1000
Opracowanie	Imię i nazwisko	Nr. uprawnień	Podpis
Opracował	mgr inż. Rafał Suska		
Sprawdził	inż. Paweł Krakowiak		
Data opracowania Marzec 2013		Branża Drogowa	Nr rysunku 1.1