


PLAN SYTUACYJNY
SKALA 1:1000

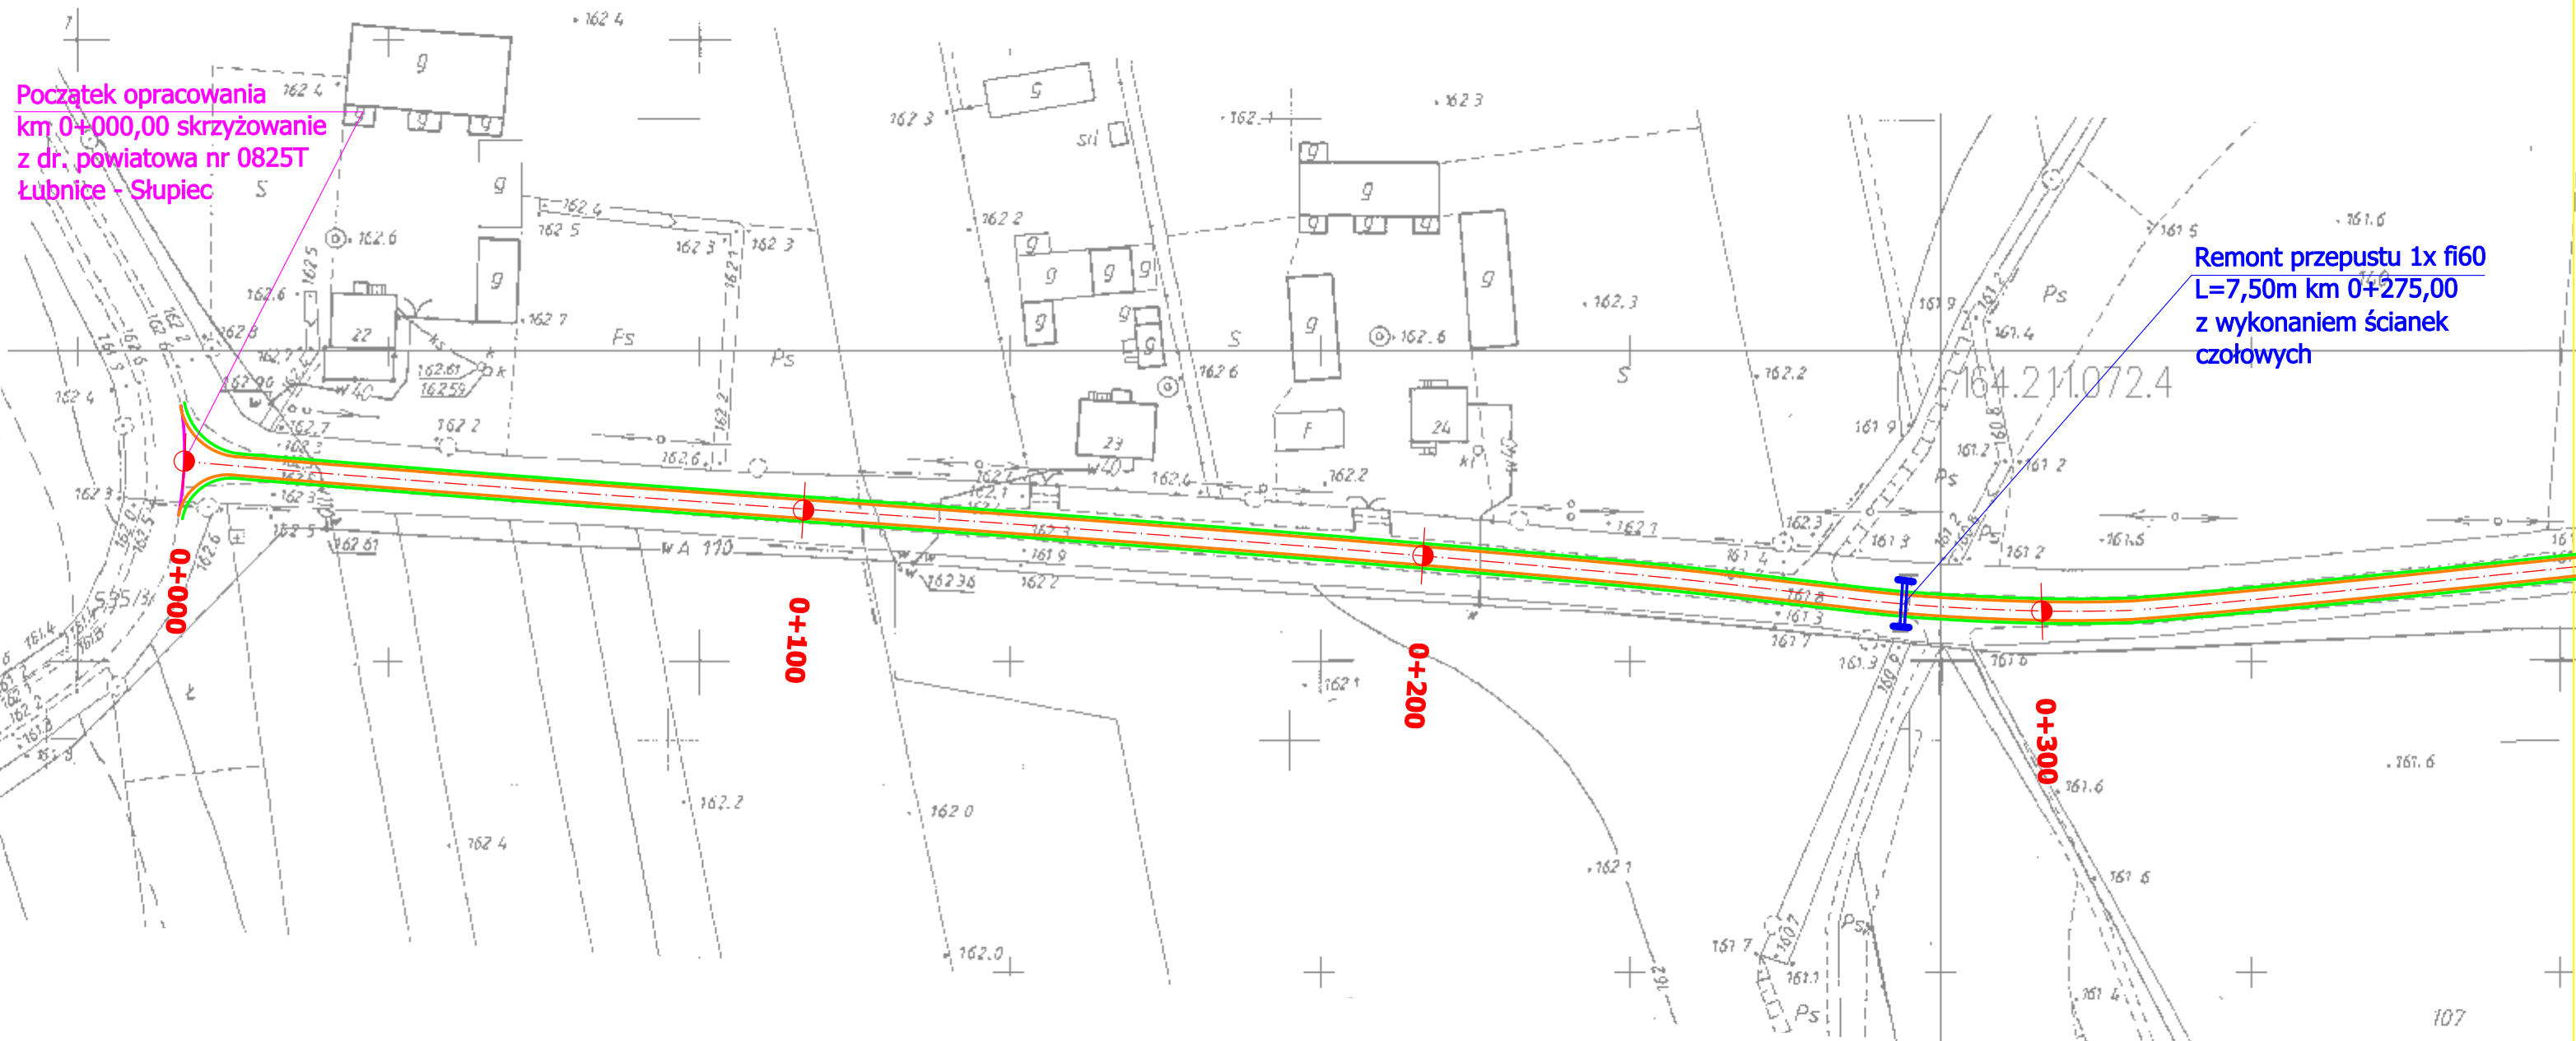

Remont przepustu 1x fi60
L=7,50m km 0+275,00
z wykonaniem ścianek
czołowych

LEGENDA:

- OŚ PROJEKTOWANEJ DROGI
- KRAWĘDŹ JEZDNI
- KRAWĘDŹ POBOCZA

Inwestor:	Gmina Łubnice 28-232 Łubnice	Wykonawca:	Rafał Suska 28-200 Staszów; ul. Towarowa 12
Tytuł:	Odbudowa drogi gminnej nr 001968T Zofiówka - Słupiec od km 0+000 do km 2+308		
Nazwa rysunku	PLAN SYTUACYJNY		Skala 1:1000
Opracowanie	Imię i nazwisko	Nr. uprawnień	Podpis
Opracował	mgr inż. Rafał Suska		
Sprawdził	inż. Paweł Krakowiak		
Data opracowania	Lipiec 2012	Branża Drogowa	Nr rysunku 1.1