


PLAN SYTUACYJNY
SKALA 1:1000

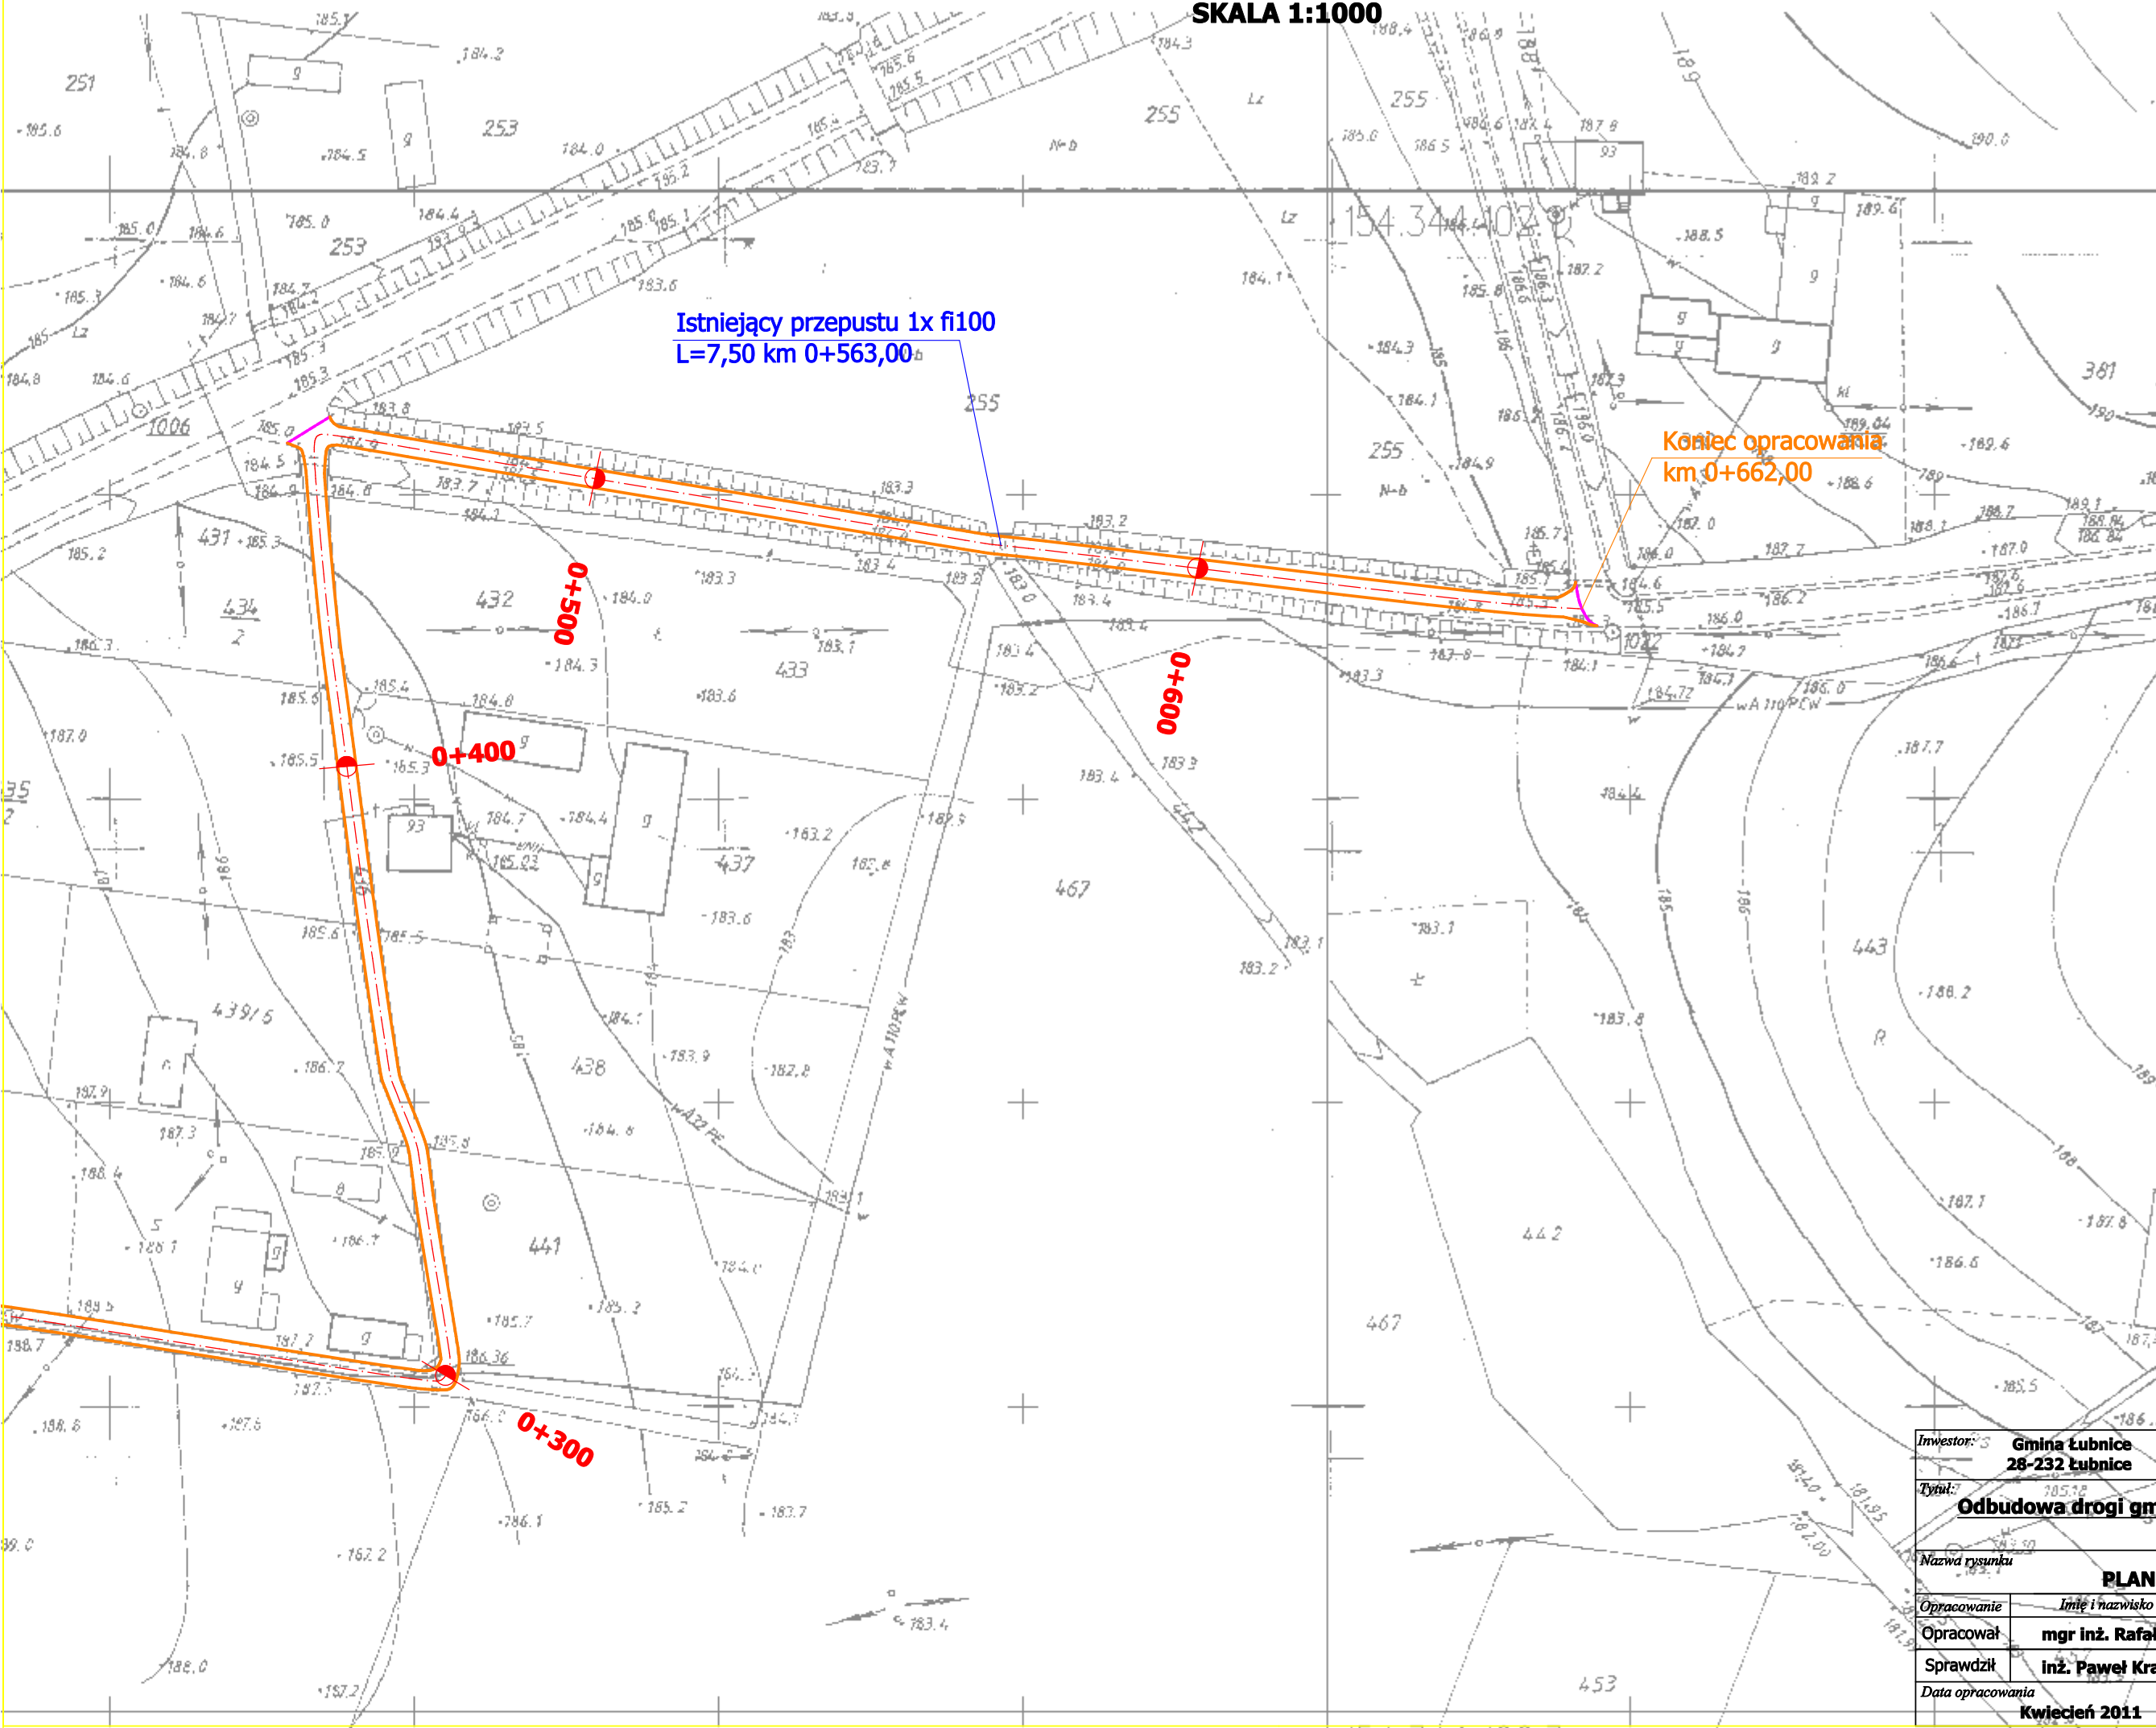

LEGENDA:
 - - - - - OŚ PROJEKTOWANEJ DROGI
 ——— KRAWĘDZ KORONY DROGI

Investor:	Gmina Łubnice 28-232 Łubnice	Wykonawca:	Rafał Suska 28-200 Staszów; ul. Towarowa 12
Tytuł:	Odbudowa drogi gminnej nr 001662T w miejscowości Beszowa		
Nazwa rysunku	PLAN SYTUACYJNY		
Opracowanie	Imię i nazwisko	Nr. uprawnień	Podpis
Opracował	mgr inż. Rafał Suska		
Sprawdził	inż. Paweł Krakowiak		
Data opracowania	Kwiecień 2011	Branża Drogowa	Nr rysunku 1.2