


PLAN SYTUACYJNY
SKALA 1:1000

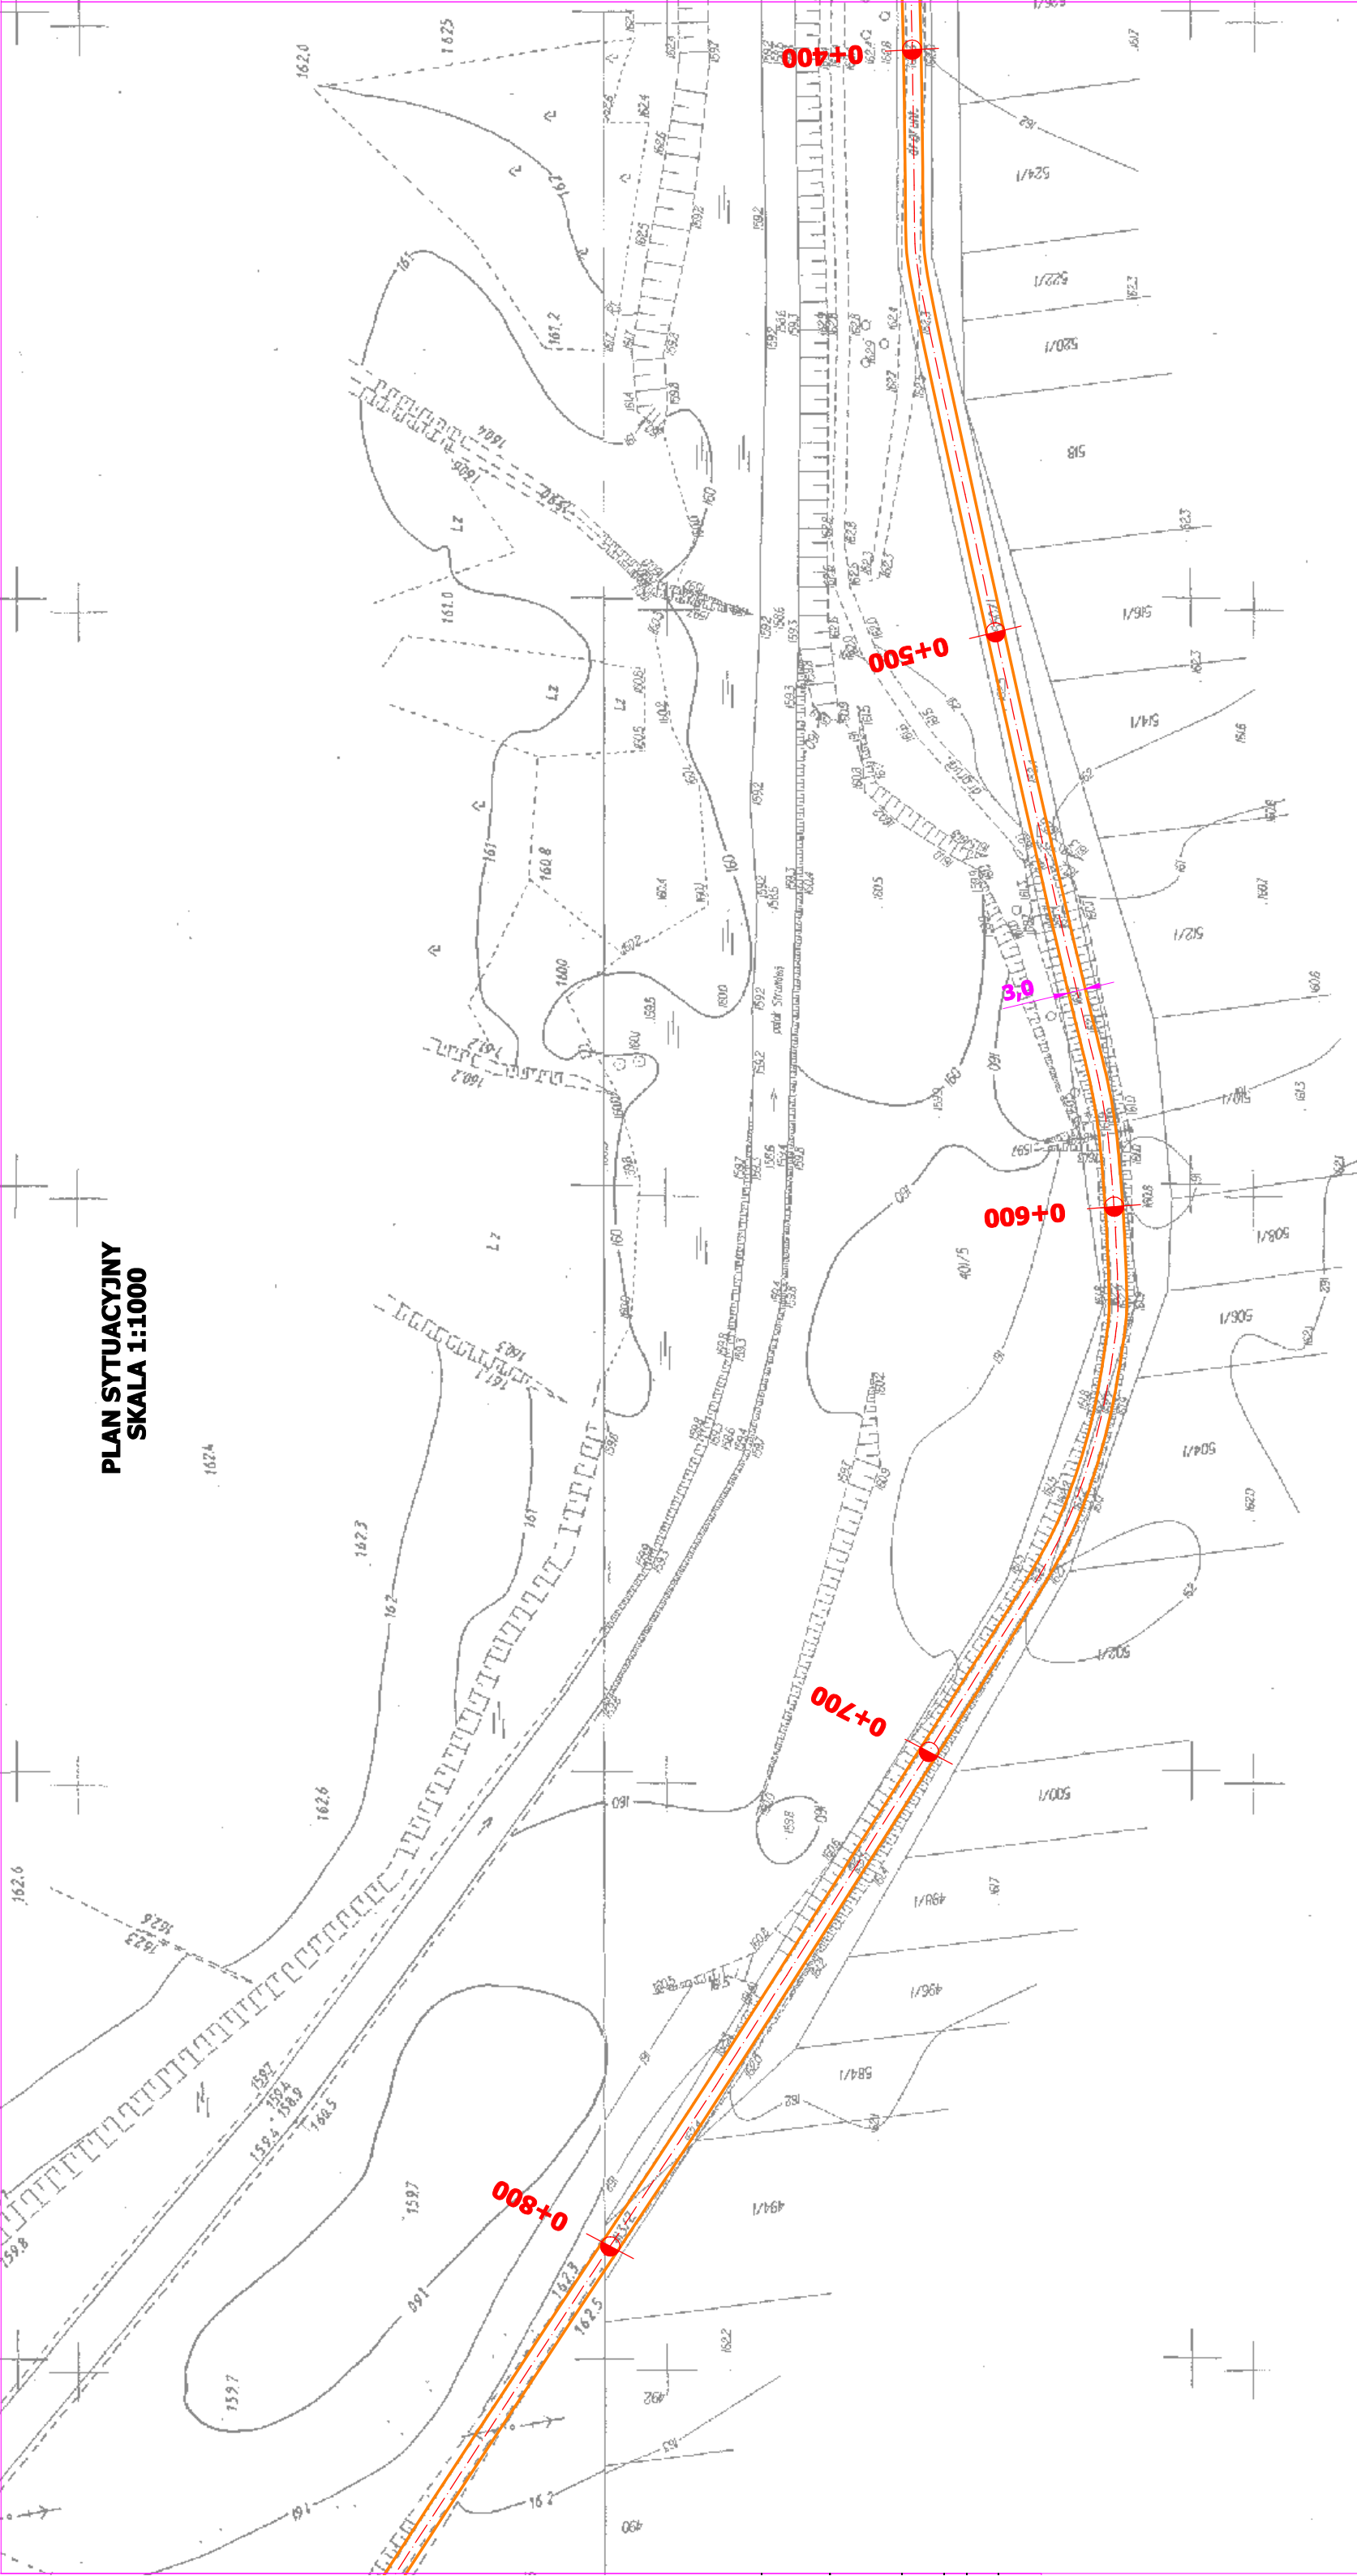

LEGENDA:
— OŚ PROJEKTOWANEJ DROGI
— KRAWĘDZ JEZDNI

Inwestor		Gmina Lubnice 28-232 Lubnice, Lubnice 66a		Wykonawca Rafał Suska 28-200 Staszów, ul. Towarowa 12	
Tytuł Remont drogi gminnej nr 001900T Orzelec Duży przy Kanale Strumień od km 0+000 do km 1+940					
Nazwa rysunku		PLAN SYTUACYJNY			Skala 1:1000
Opracowanie	Imię i nazwisko		Nr uprawnień		Podpis
Opracował	mgr inż. Rafał Suska		SWK/0096/PWBD/15		
Data opracowania		Lipiec 2016		Branża Drogowa	Nr rysunku 1
					Nr arkusza 2