


**PLAN SYTUACYJNY  
SKALA 1:1000**

Koniec opracowania  
km 1+000,00 skrzyżowanie  
z drogą gminną

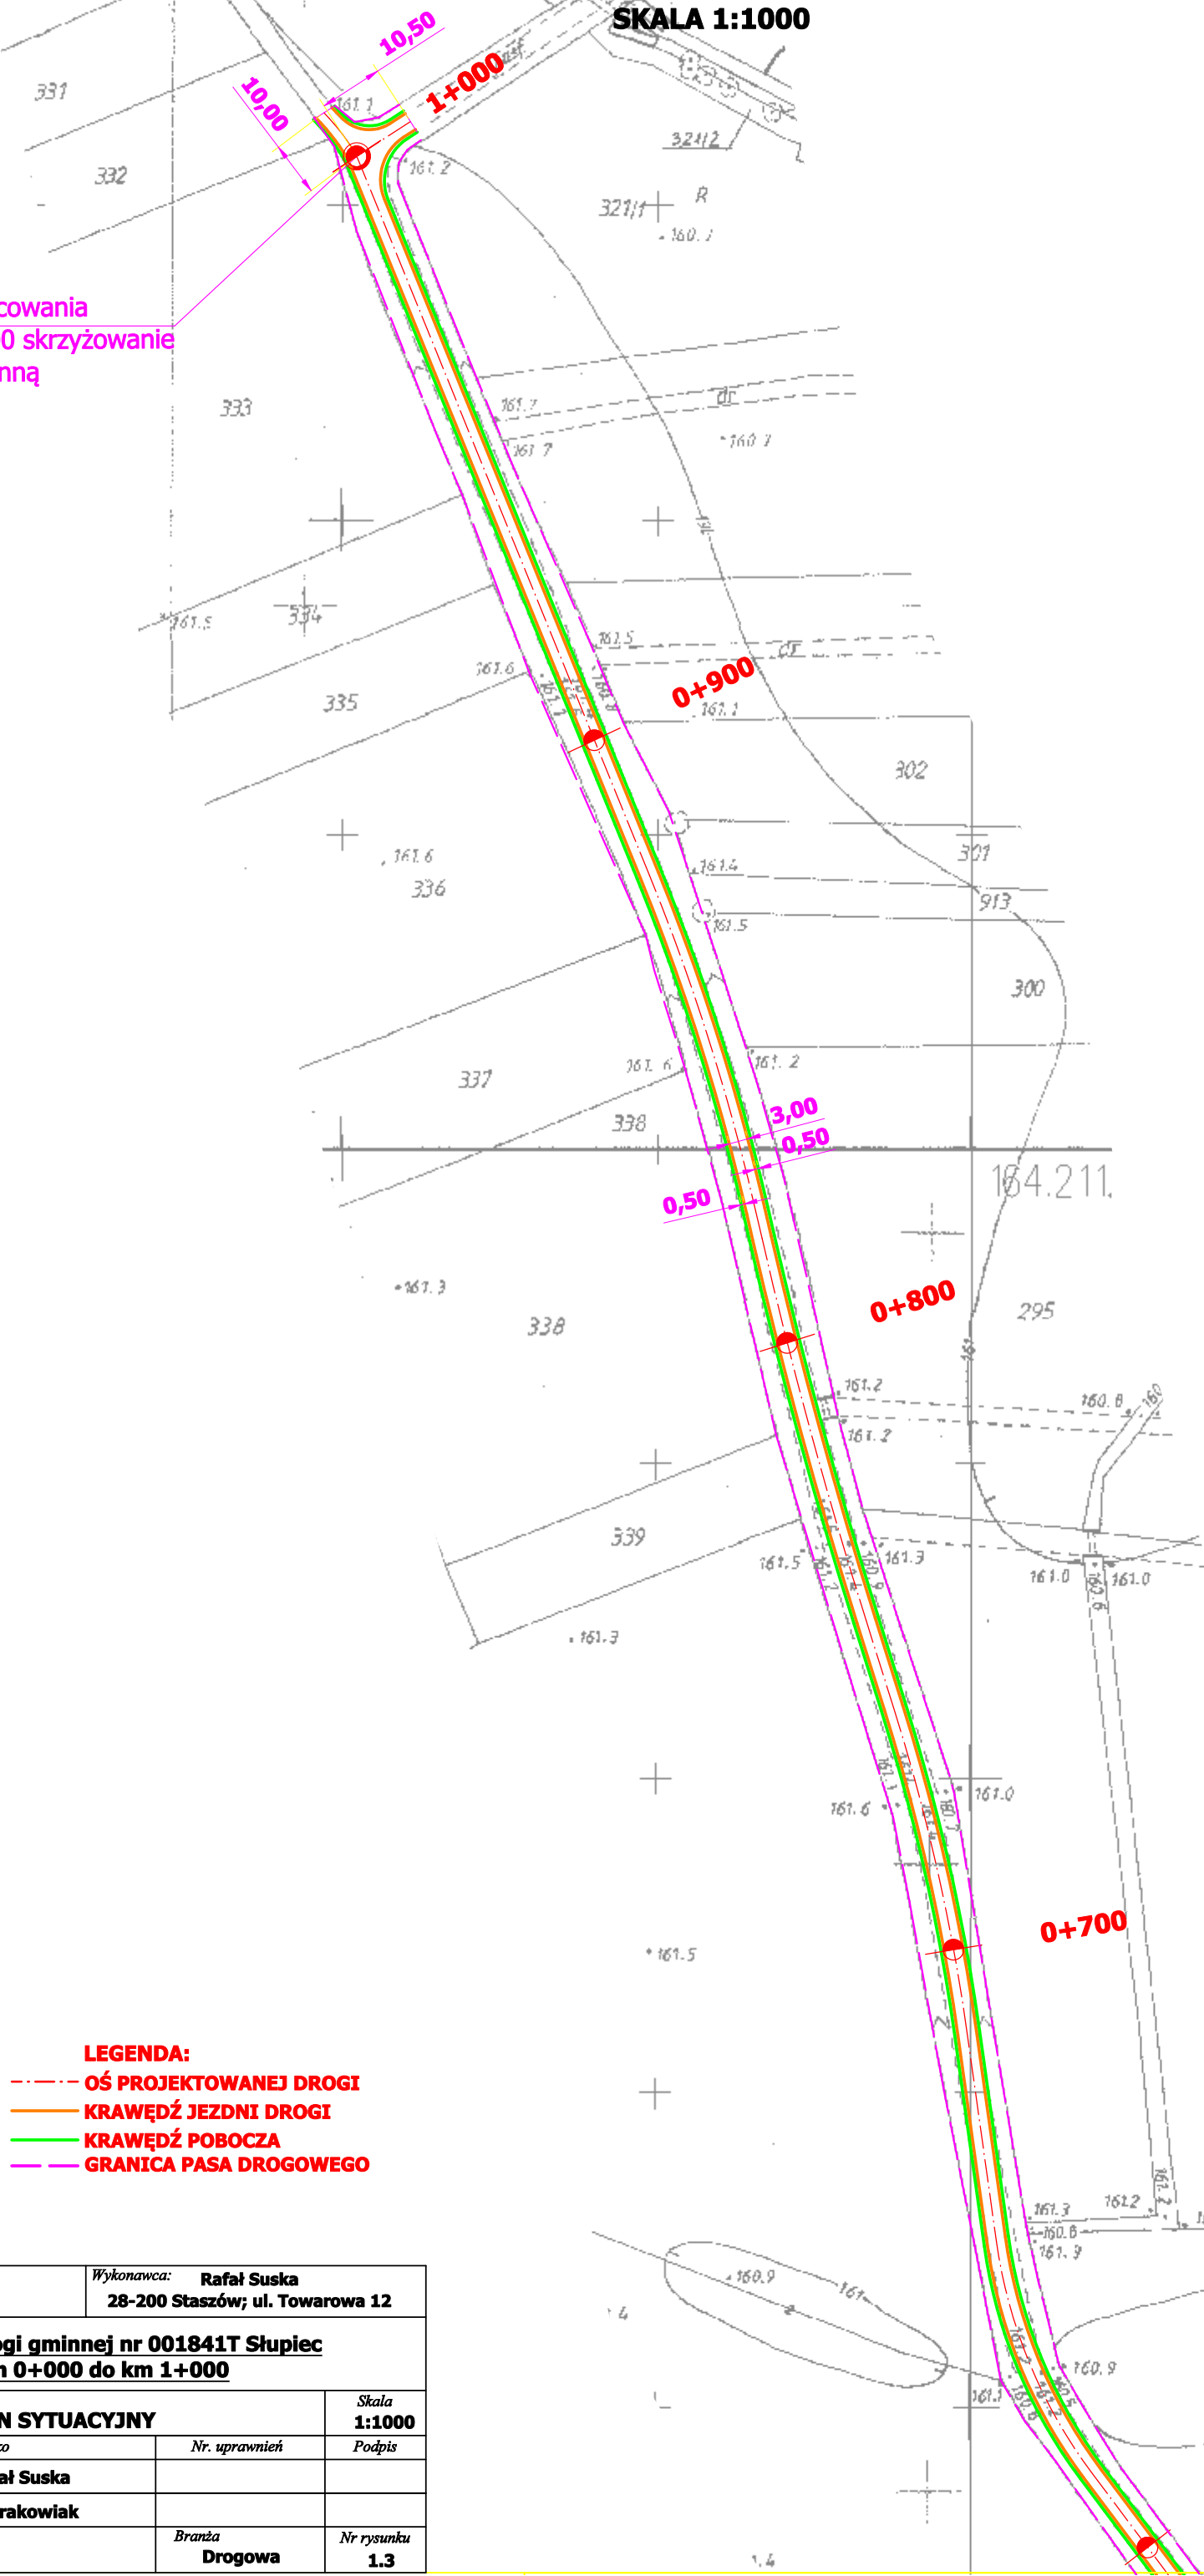

**LEGENDA:**

- OŚ PROJEKTOWANEJ DROGI
- KRAWĘDŹ JEZDNI DROGI
- KRAWĘDŹ POBOCZA
- GRANICA PASA DROGOWEGO

Investor:	Gmina Łubnice 28-232 Łubnice	Wykonawca:	Rafał Suska 28-200 Staszów; ul. Towarowa 12
Tytuł:	Odbudowa drogi gminnej nr 001841T Słupiec od km 0+000 do km 1+000		
Nazwa rysunku	PLAN SYTUACYJNY		Skala 1:1000
Opracowanie	Imię i nazwisko	Nr. uprawnień	Podpis
Opracował	mgr inż. Rafał Suska		
Sprawdził	inż. Paweł Krakowiak		
Data opracowania	Kwiecień 2012		Nr rysunku 1.3
	Branża		
	Drogowa		