


PLAN SYTUACYJNY **SKALA 1:1000**

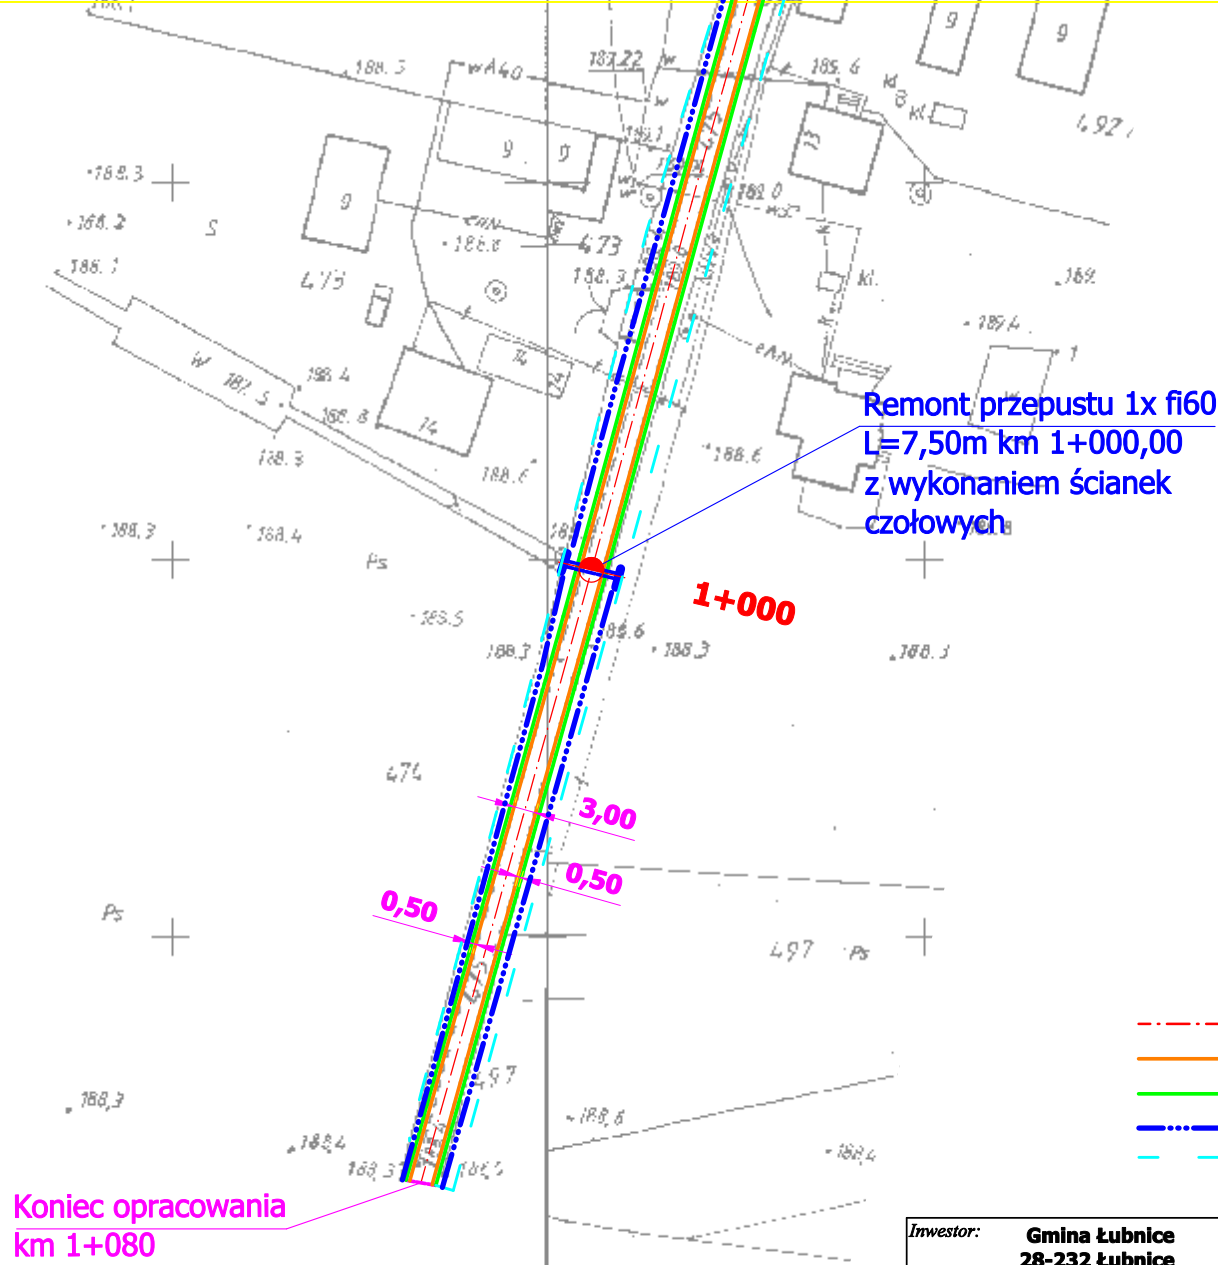

LEGENDA:

- OŚ PROJEKTOWANEJ DROGI
- KRAWĘDŹ JEZDNI
- KRAWĘDŹ POBOCZA
- RÓW ODWADNIAJĄCY ZE ZJAZDAMI
- GRANICA PASA DROGOWEGO

Inwestor: Gmina Łubnice 28-232 Łubnice		Wykonawca: Rafał Suska 28-200 Staszów; ul. Towarowa 12	
Tytuł: <u>Odbudowa drogi gminnej nr 002011T Beszowa przez wieś</u> <u>od km 0+017 do km 1+080</u>			
Nazwa rysunku PLAN SYTUACYJNY			Skala 1:1000
Opracowanie	Imię i nazwisko	Nr. uprawnień	Podpis
Opracował	mgr inż. Rafał Suska		
Sprawił	inż. Paweł Krakowiak		
Data opracowania Lipiec 2012		Branża Drogowa	Nr rysunku 1.4