


PLAN SYTUACYJNY  
SKALA 1:1000

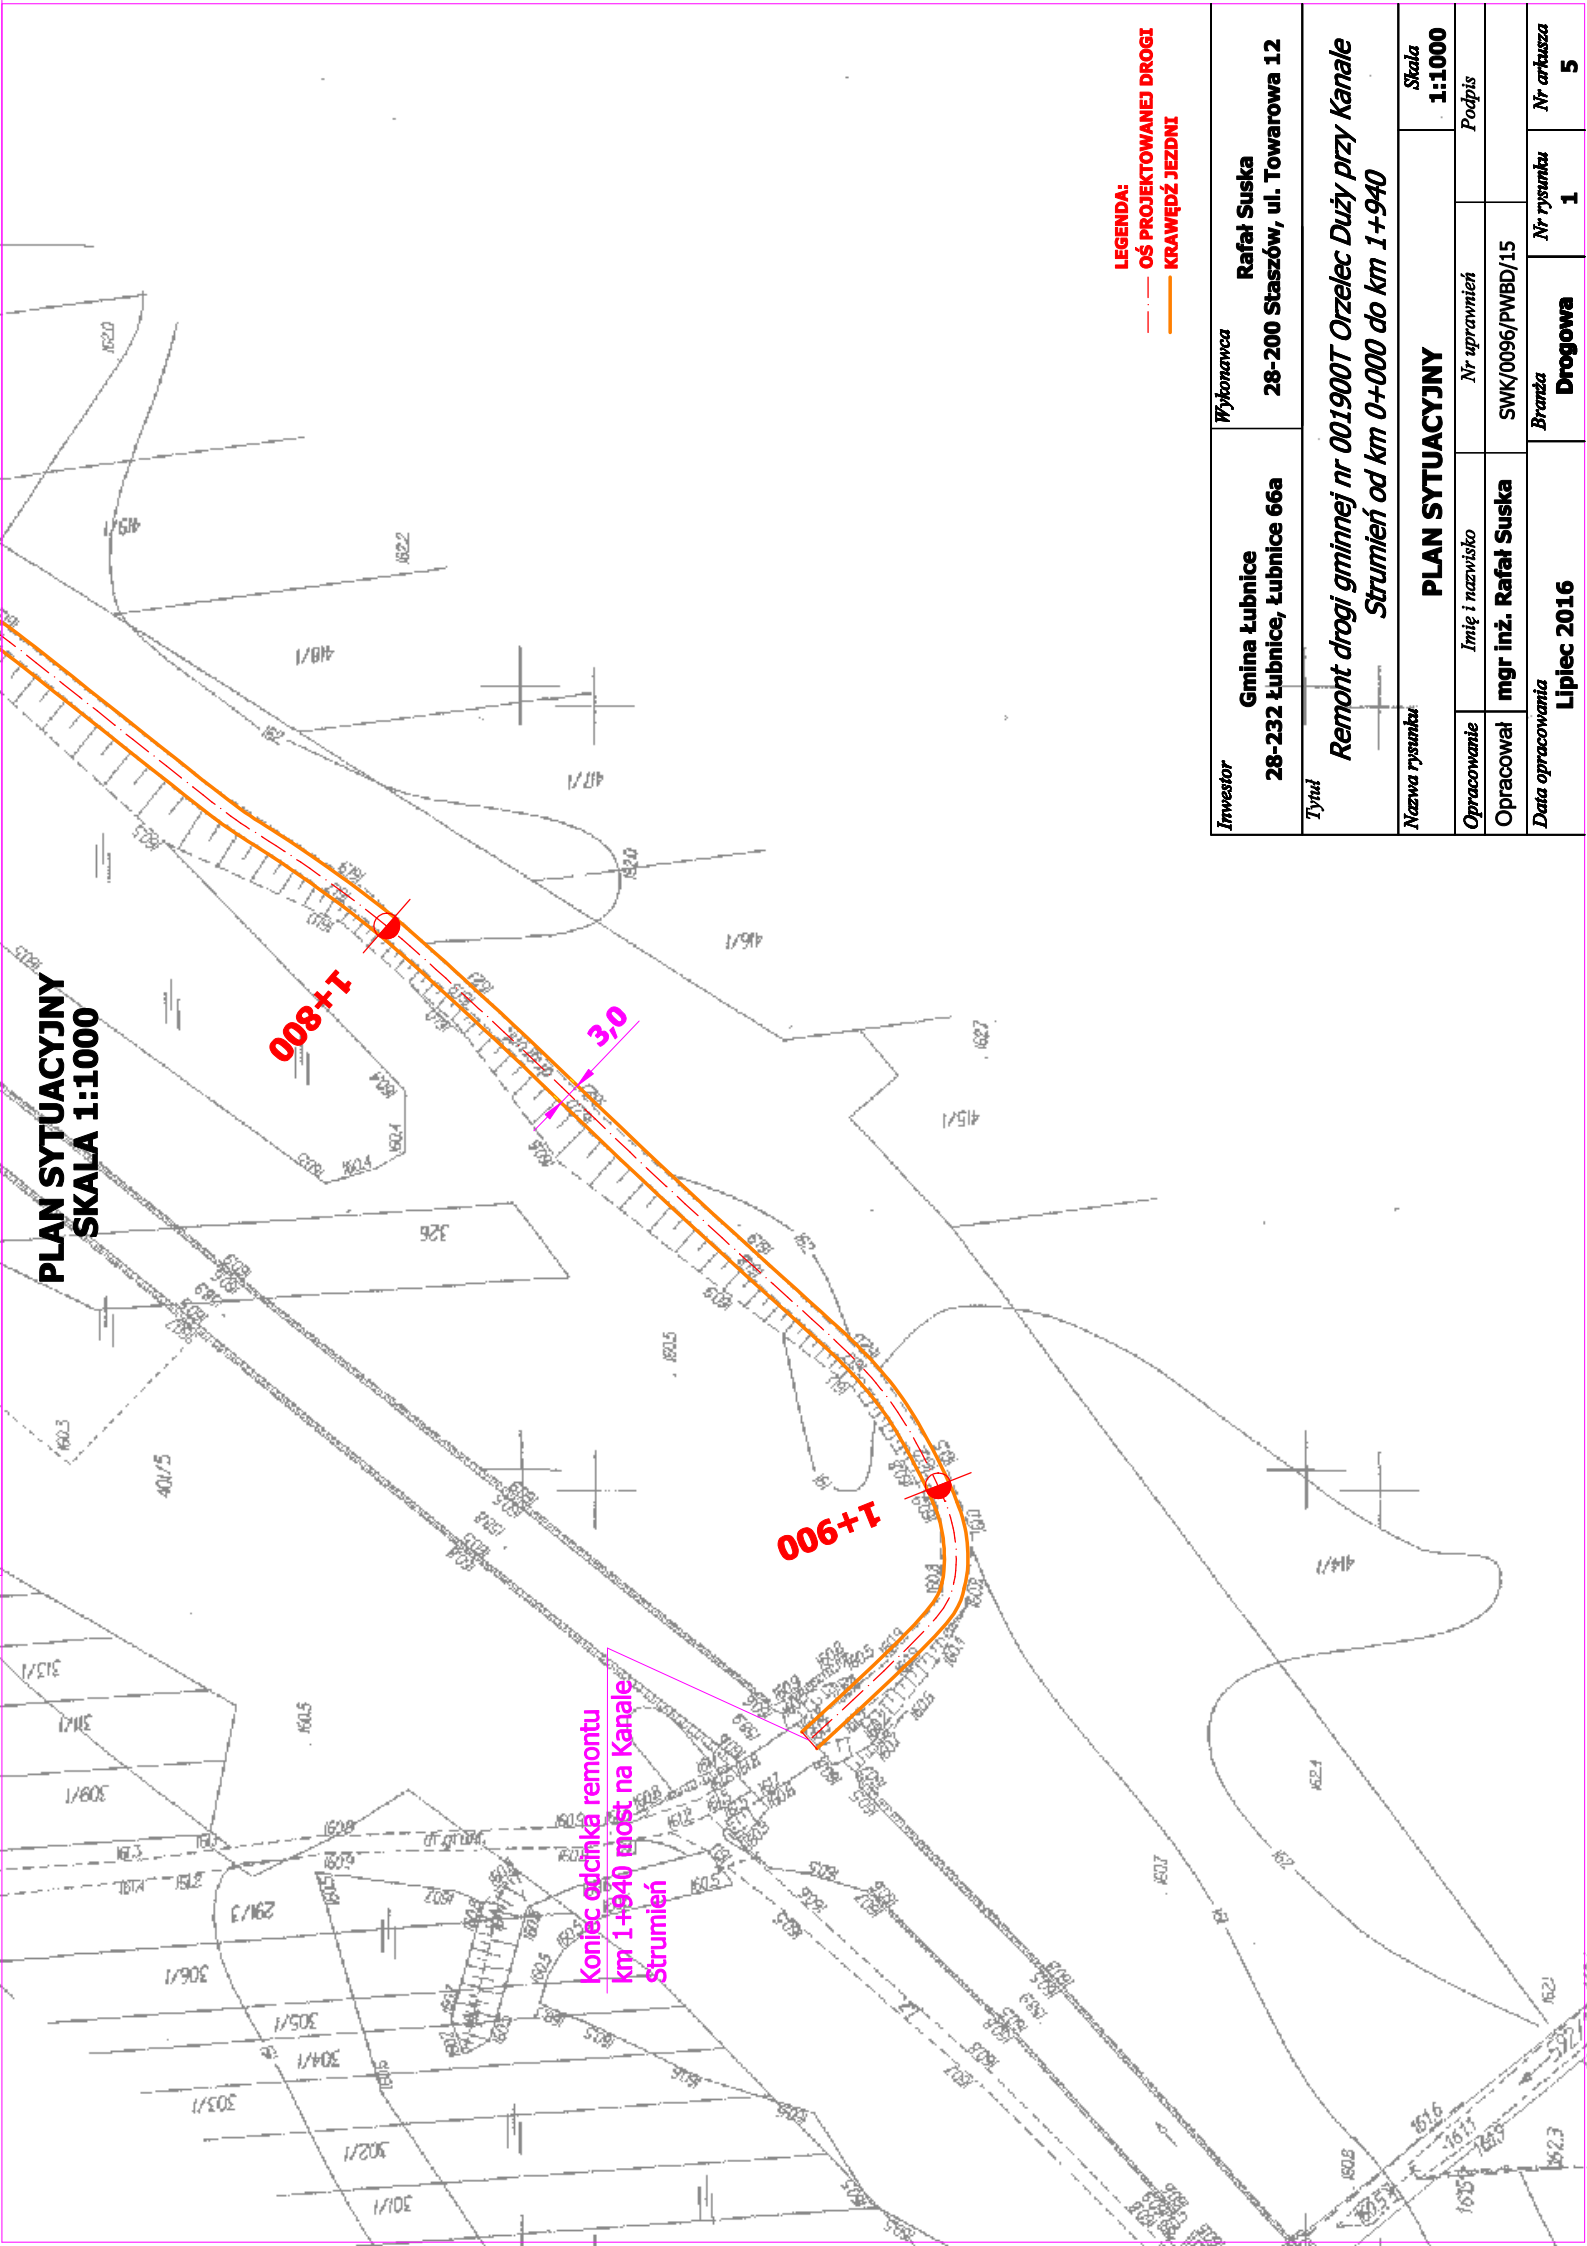

LEGENDA:  
— OŚ PROJEKTOWANEJ DROGI  
— KRAWĘDZ JEZDNI

Investor	Gmina Łubnice 28-232 Łubnice, Łubnice 66a	Wykonawca	Rafał Suska 28-200 Staszów, ul. Towarowa 12		
Tytuł	Remont drogi gminnej nr 001900T Orzelec Duży przy Kanale Strumień od km 0+000 do km 1+940				
Nazwa rysunku		PLAN SYTUACYJNY			Skala 1:1000
Opracowanie	Imię i nazwisko	Nr uprawnień		Podpis	
Opracował	mgr inż. Rafał Suska	SWK/0096/PWBD/15			
Data opracowania	Lipiec 2016	Branka		Nr rysunku	Nr arkusza
		Drogowa		1	5