


PLAN SYTUACYJNY
SKALA 1:1000

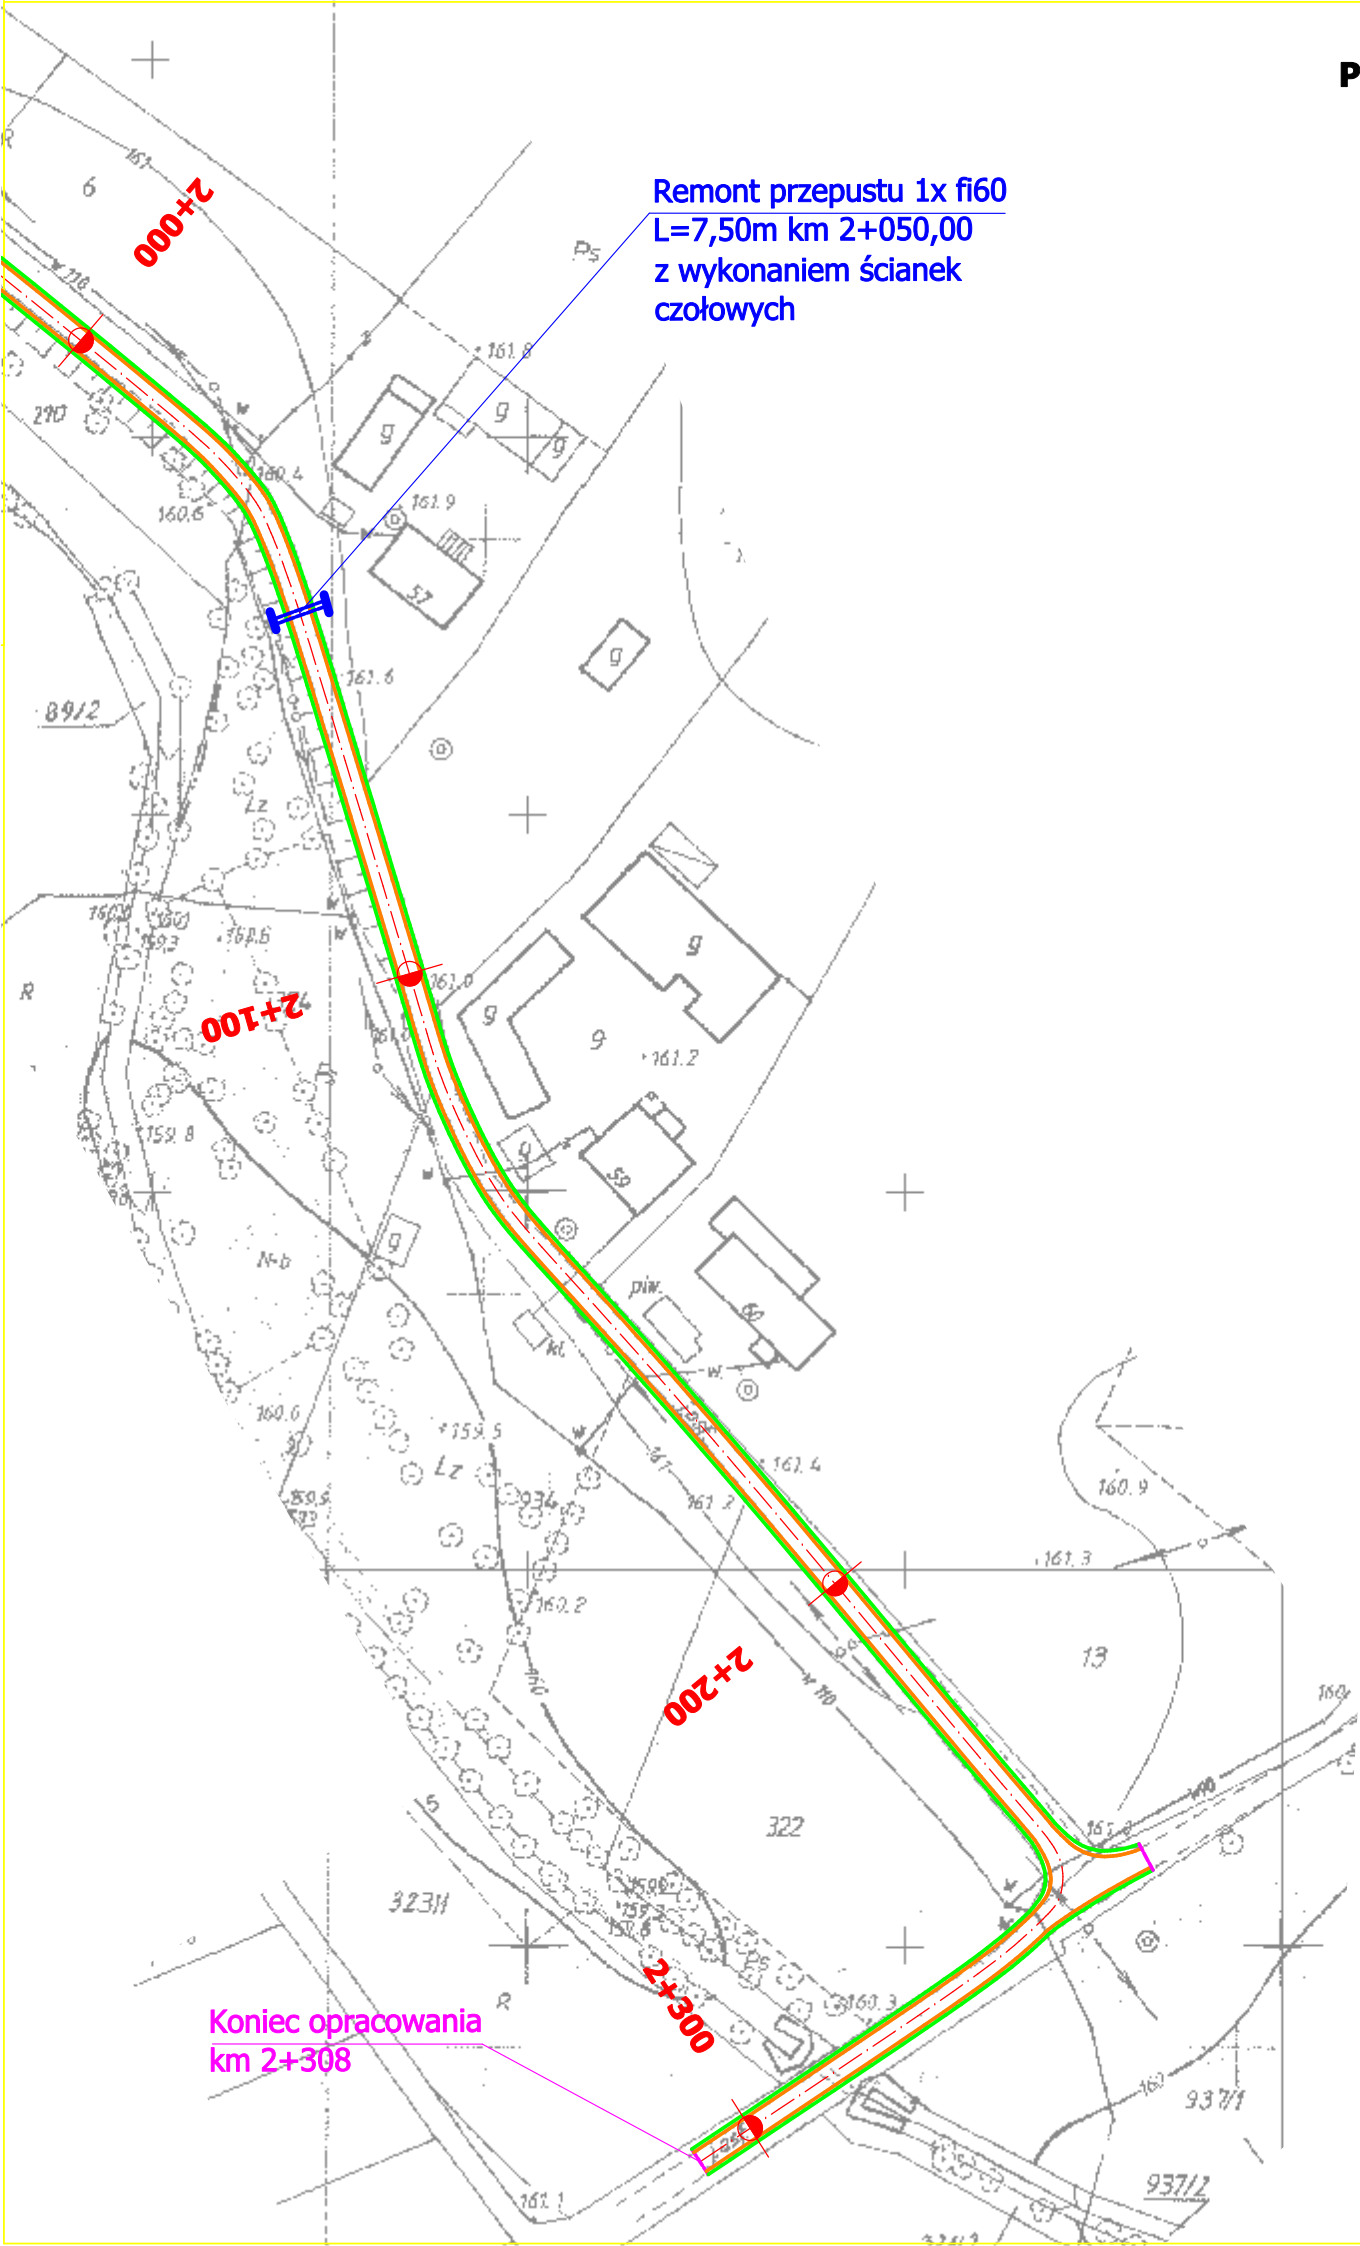

Remont przepustu 1x fi60
L=7,50m km 2+050,00
z wykonaniem ścianek
czołowych

Koniec opracowania
km 2+308

LEGENDA:
- - - - - OŚ PROJEKTOWANEJ DROGI
- - - - - KRAWĘDŹ JEZDNI
- - - - - KRAWĘDŹ POBOCZA

Inwestor: Gmina Łubnice 28-232 Łubnice		Wykonawca: Rafał Suska 28-200 Staszów; ul. Towarowa 12	
Tytuł: Odbudowa drogi gminnej nr 001968T Zofiówka - Słupiec od km 0+000 do km 2+308			
Nazwa rysunku PLAN SYTUACYJNY			Skala 1:1000
Opracowanie	Imię i nazwisko	Nr. uprawnień	Podpis
Opracował	mgr inż. Rafał Suska		
Sprawdził	inż. Paweł Krakowiak		
Data opracowania Lipiec 2012		Branża Drogowa	Nr rysunku 1.6