


PLAN SYTUACYJNY
SKALA 1:1000

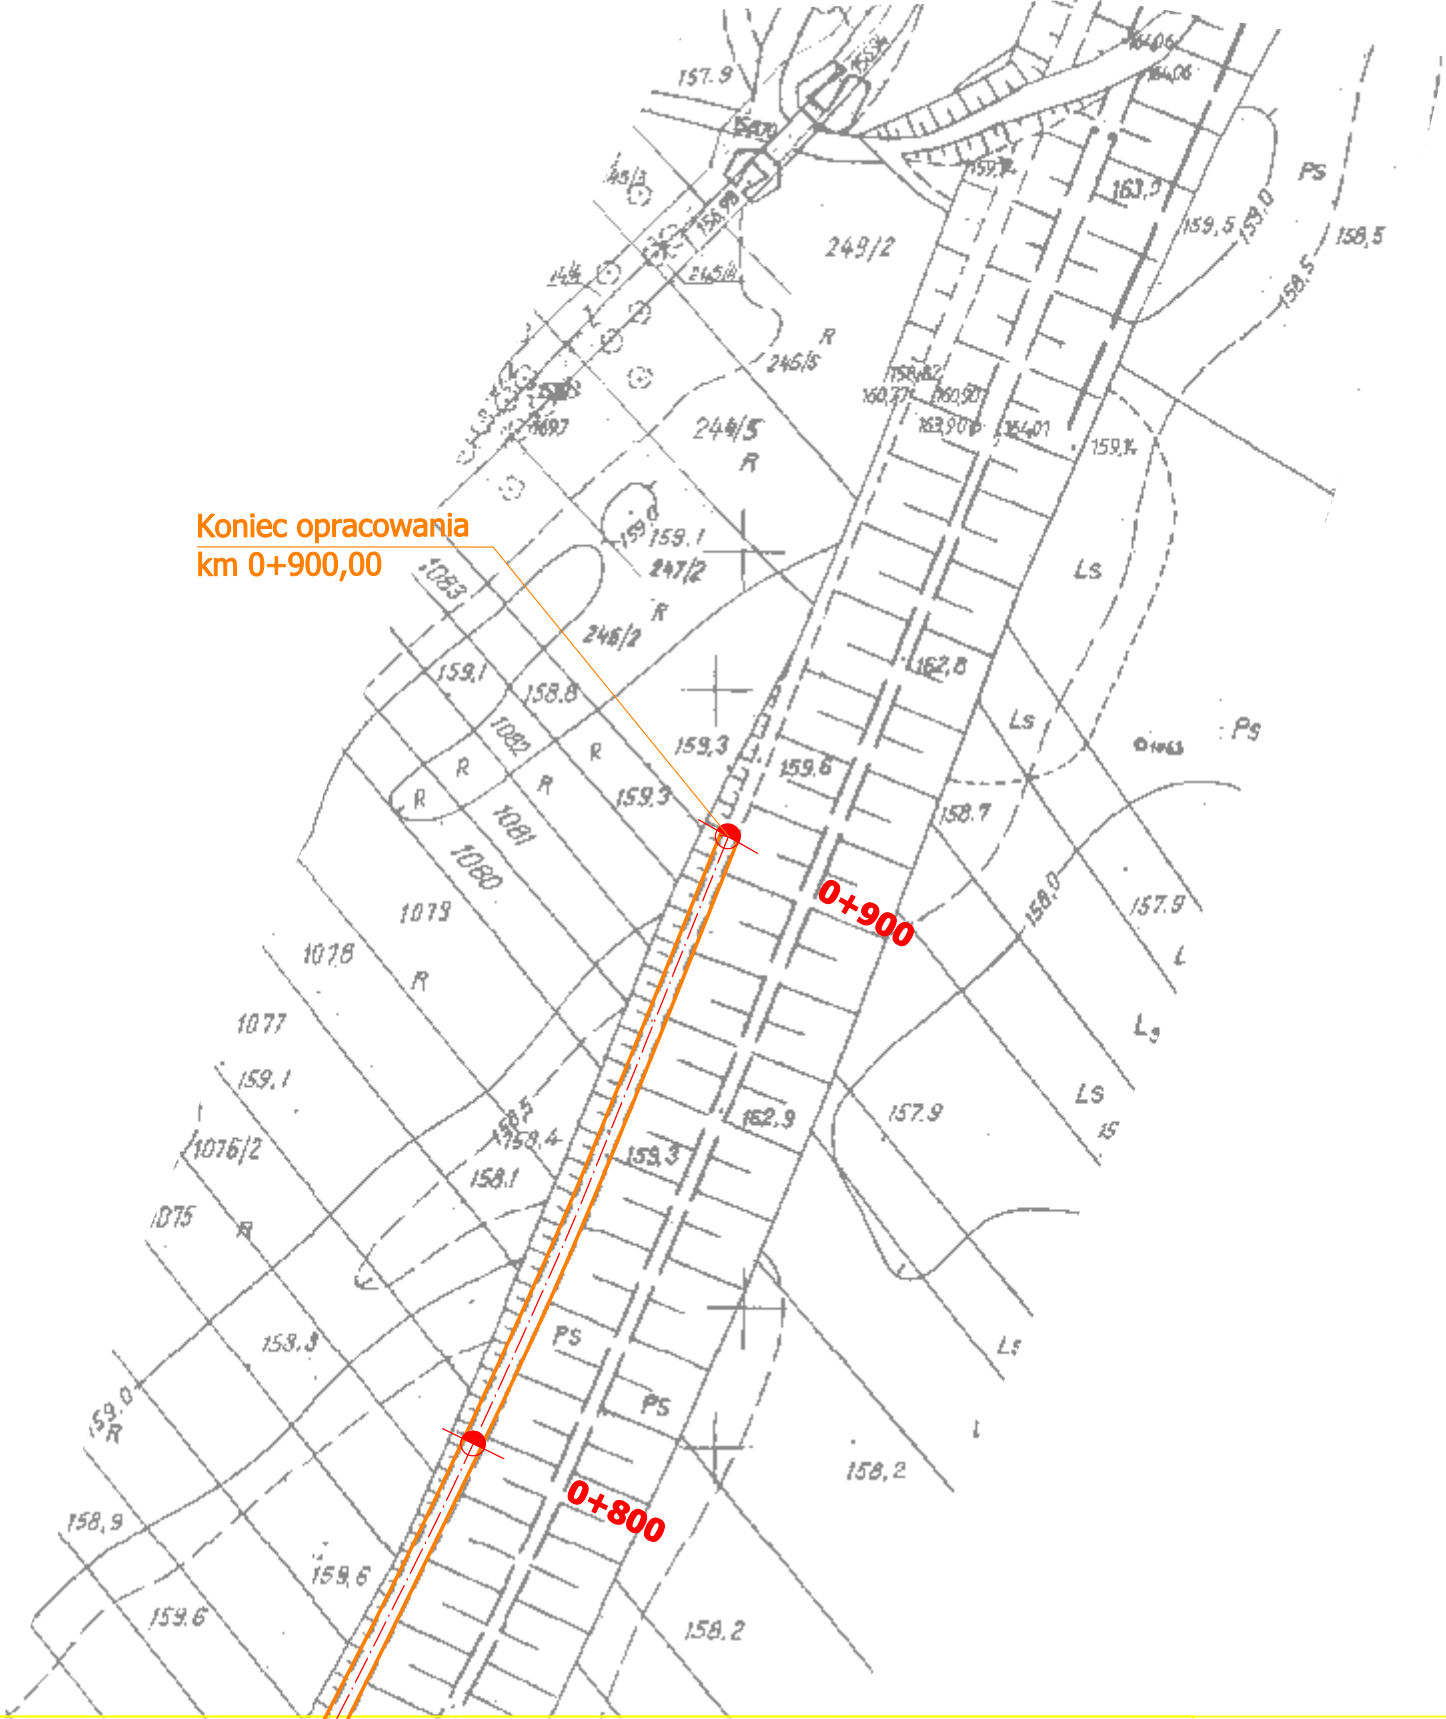

Koniec opracowania
km 0+900,00

LEGENDA:
— OŚ PROJEKTOWANEJ DROGI
— KRAWĘDŹ KORONY DROGI

Inwestor: Gmina Łubnice 28-232 Łubnice		Wykonawca: Rafał Suska 28-200 Staszów; ul. Towarowa 12	
Tytuł: <u>Odbudowa drogi dojazdowej do gruntów ornychw miejscowości Budziska uszkodzonej w wyniku powodzi maj -czerwiec 2010r.</u>			
Nazwa rysunku PLAN SYTUACYJNY			Skala 1:1000
Opracowanie	Imię i nazwisko	Nr. uprawnień	Podpis
Opracował	mgr inż. Rafał Suska		
Sprawdził	inż. Paweł Krakowiak		
Data opracowania Wrzesień 2011		Branża Drogowa	Nr rysunku 1.3