PLAN SYTUACYJNY
SKALA 1:1000

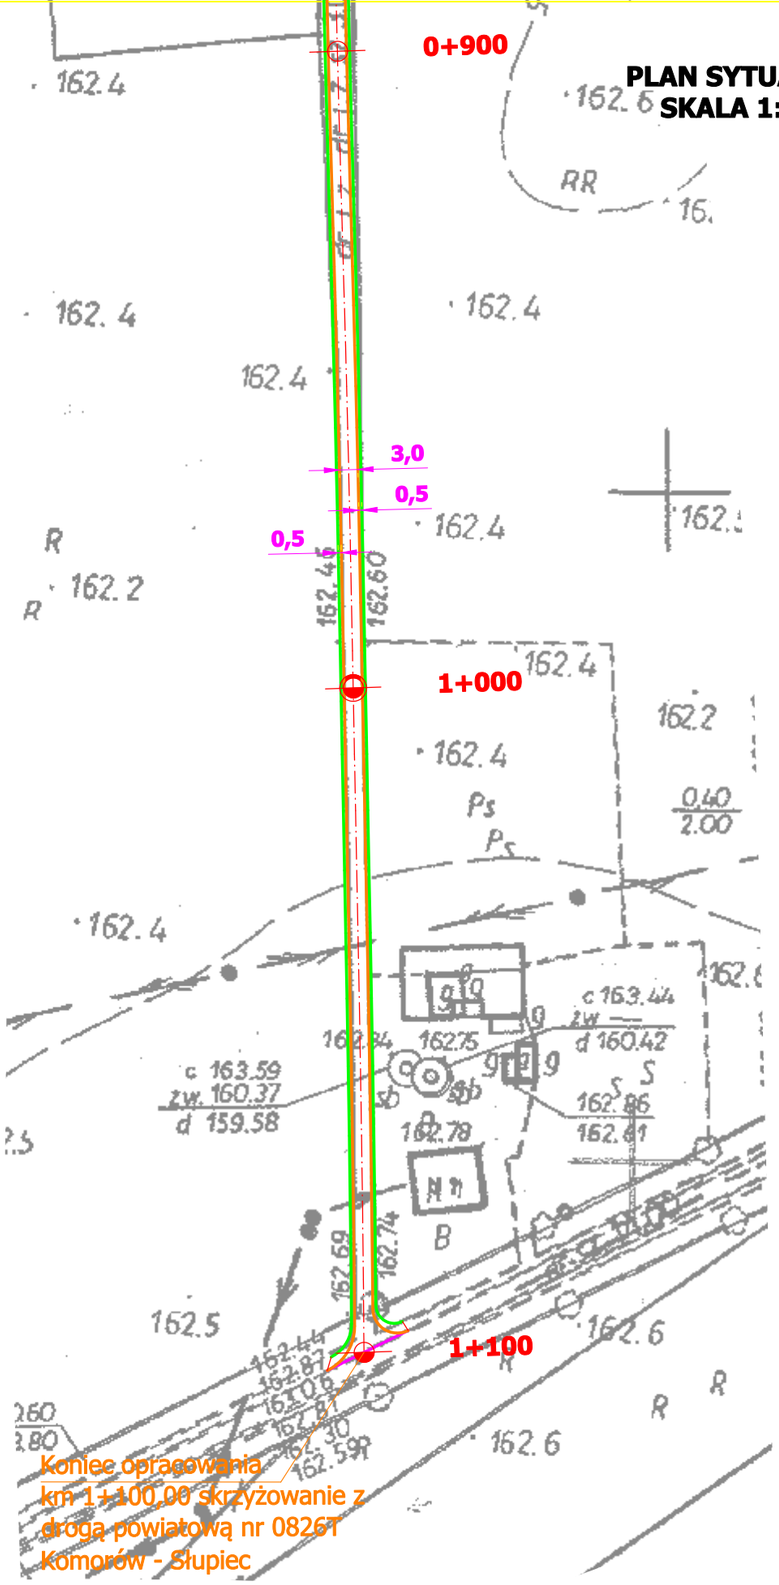

LEGENDA:

- **OŚ PROJEKTOWANEJ DROGI**
- **KRAWĘDŹ JEZDNI DROGI**
- **KRAWĘDŹ POBOCZA**

Inwestor: **Gmina Łubnice** **28-232 Łubnice**	*Wykonawca:* **Rafał Suska** **28-200 Staszów; ul. Towarowa 12**

Tytuł:
Odbudowa drogi gminnej nr 001877T w miejscowości Gace Słupieckie

Nazwa rysunku			*Skala*
PLAN SYTUACYJNY			**1:1000**
Opracowanie	*Imię i nazwisko*	*Nr. uprawnień*	*Podpis*
Opracował	**mgr inż. Rafał Suska**		
Sprawdził	**inż. Paweł Krakowiak**		
Data opracowania		*Branża*	*Nr rysunku*
Wrzesień 2011		**Drogowa**	**1.3**