Szczegóły przepustu km 0+037

Przekrój podłużny skala 1:50

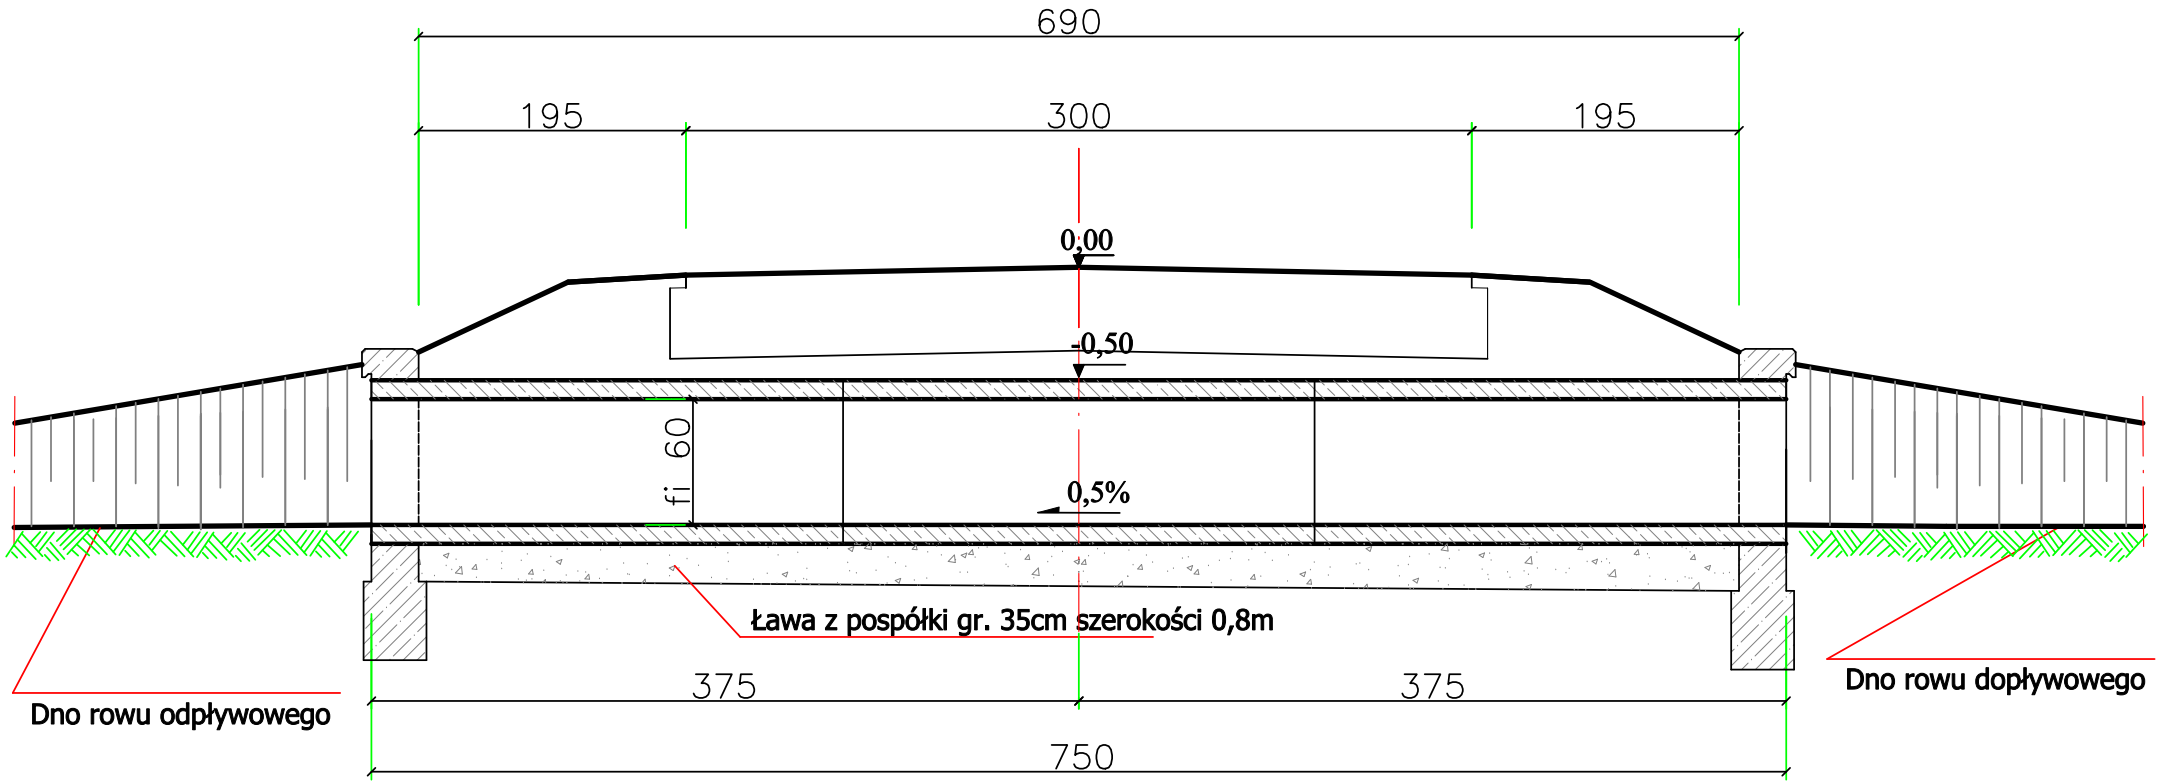

Inwestor **Gmina Łubnice** **28-232 Łubnice**		*Wykonawca* **Rafał Suska** **28-200 Staszów; ul. Towarowa 12**	
Tytuł **Odbudowa drogi gminnej nr 001841T Słupiec od km 0+000 do km 1+000**			
Nazwa rysunku **SZCZEGÓŁY PRZEPUSTU**			*Skala* **1:50**
Opracowanie	*Imię i nazwisko*	*Nr. uprawnień*	*Podpis*
Opracował	**mgr inż. Rafał Suska**		
Sprawdził	**inż. Paweł Krakowiak**		
Data opracowania **Kwiecień 2012**		*Branża* **Drogowa**	*Nr rysunku* **3.1**