


Szczegóły konstrukcyjne ścianki czołowej dla przepustów fi60

Skala 1:20

Szczegół ścianki czołowej skala 1:20

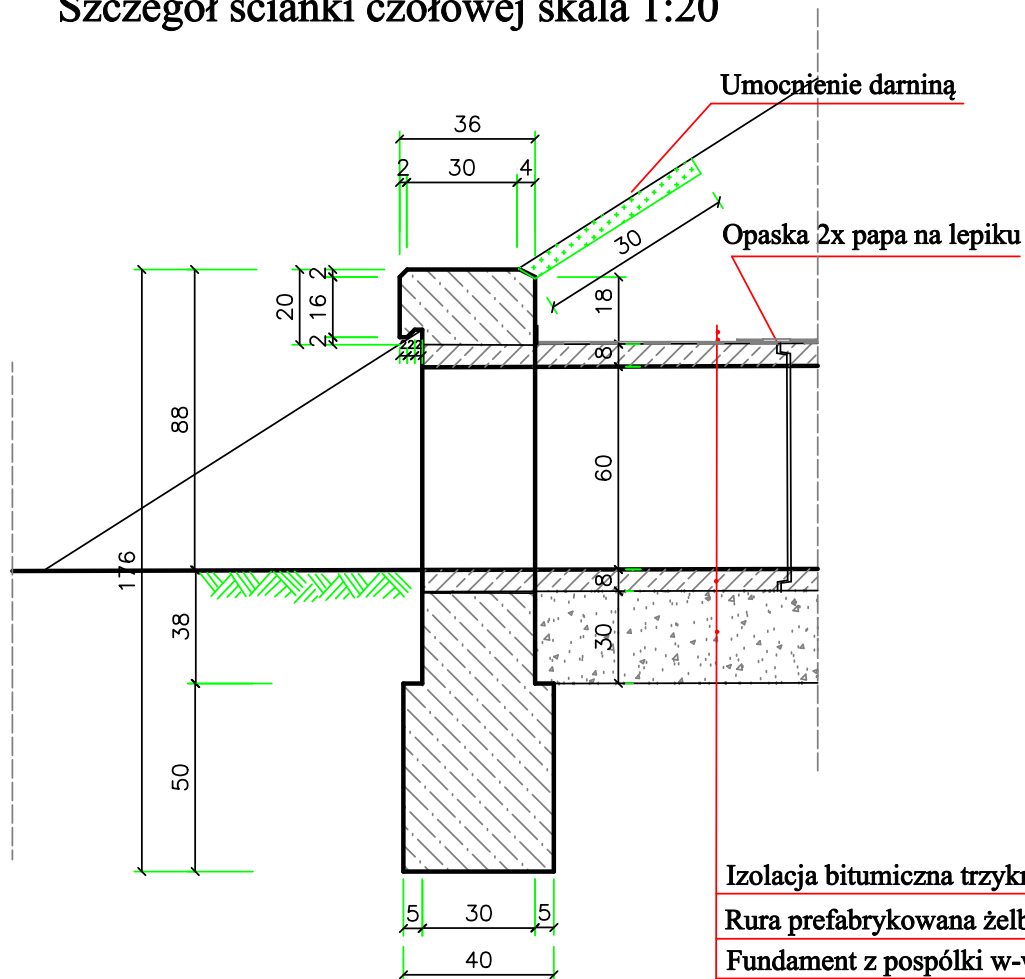


Beton B-20

V fundamentu = 0,39m³

V ścianki = 0,69m³

Widok od strony wlotu/wylotu

Przekrój 1-1

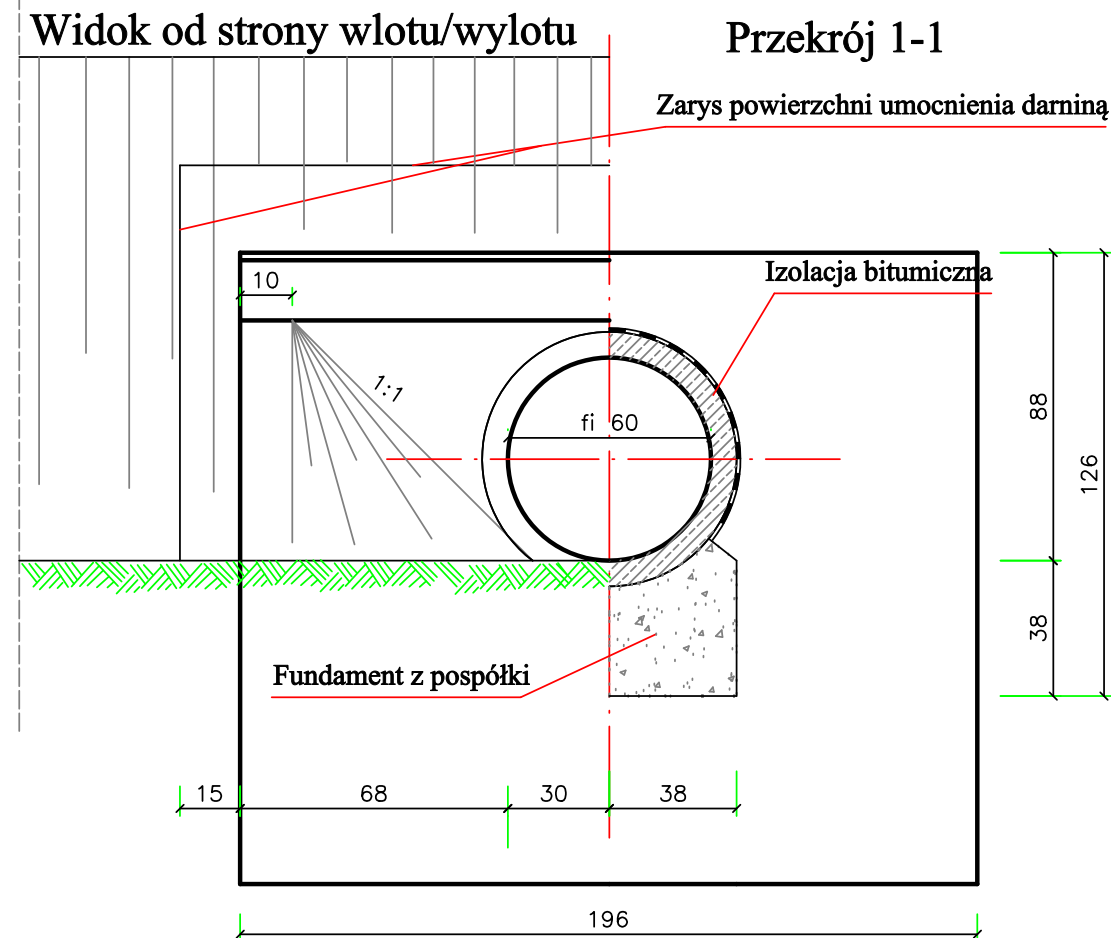

Inwestor		Wykonawca	
Gmina Łubnice 28-232 Łubnice		Rafał Suska 28-200 Staszów; ul. Towarowa 12	
Tytuł			
Odbudowa drogi gminnej nr 001841T Słupiec od km 0+000 do km 1+000			
Nazwa rysunku			Skala
SZCZEGÓŁY PRZEPUSTU			1:25
Opracowanie	Imię i nazwisko	Nr. uprawnień	Podpis
Opracował	mgr inż. Rafał Suska		
Sprawdził	inż. Paweł Krakowiak		
Data opracowania		Branża	Nr rysunku
Kwiecień 2012		Drogowa	3.2