

MAPA DO CELÓW PROJEKTOWYCH  
SKALA 1 : 500

Woj: świętokrzyskie

Powiat: staszowski

Gmina: LUBNICE 260102 2

Obręb: lubnice 260102\_2.0008

dz. nr 198/39

Sekcja: 7.133.22.22.2.1


Układ poziomy: 2000/7

Układ wysokościowy: Kronsztad


Wykonano: sierpień 2012 r.

KERG: 3045-12 / 2012

Granice przyjęto według ewidencji gruntów.  
Nie wyklucza się istnienia niewykazanych  
na niniejszej mapie, urzędzeń podziemnych,  
które nie zostały zgłoszone do inwentaryzacji,  
lub o których brak jest informacji w zasobach PODGK.

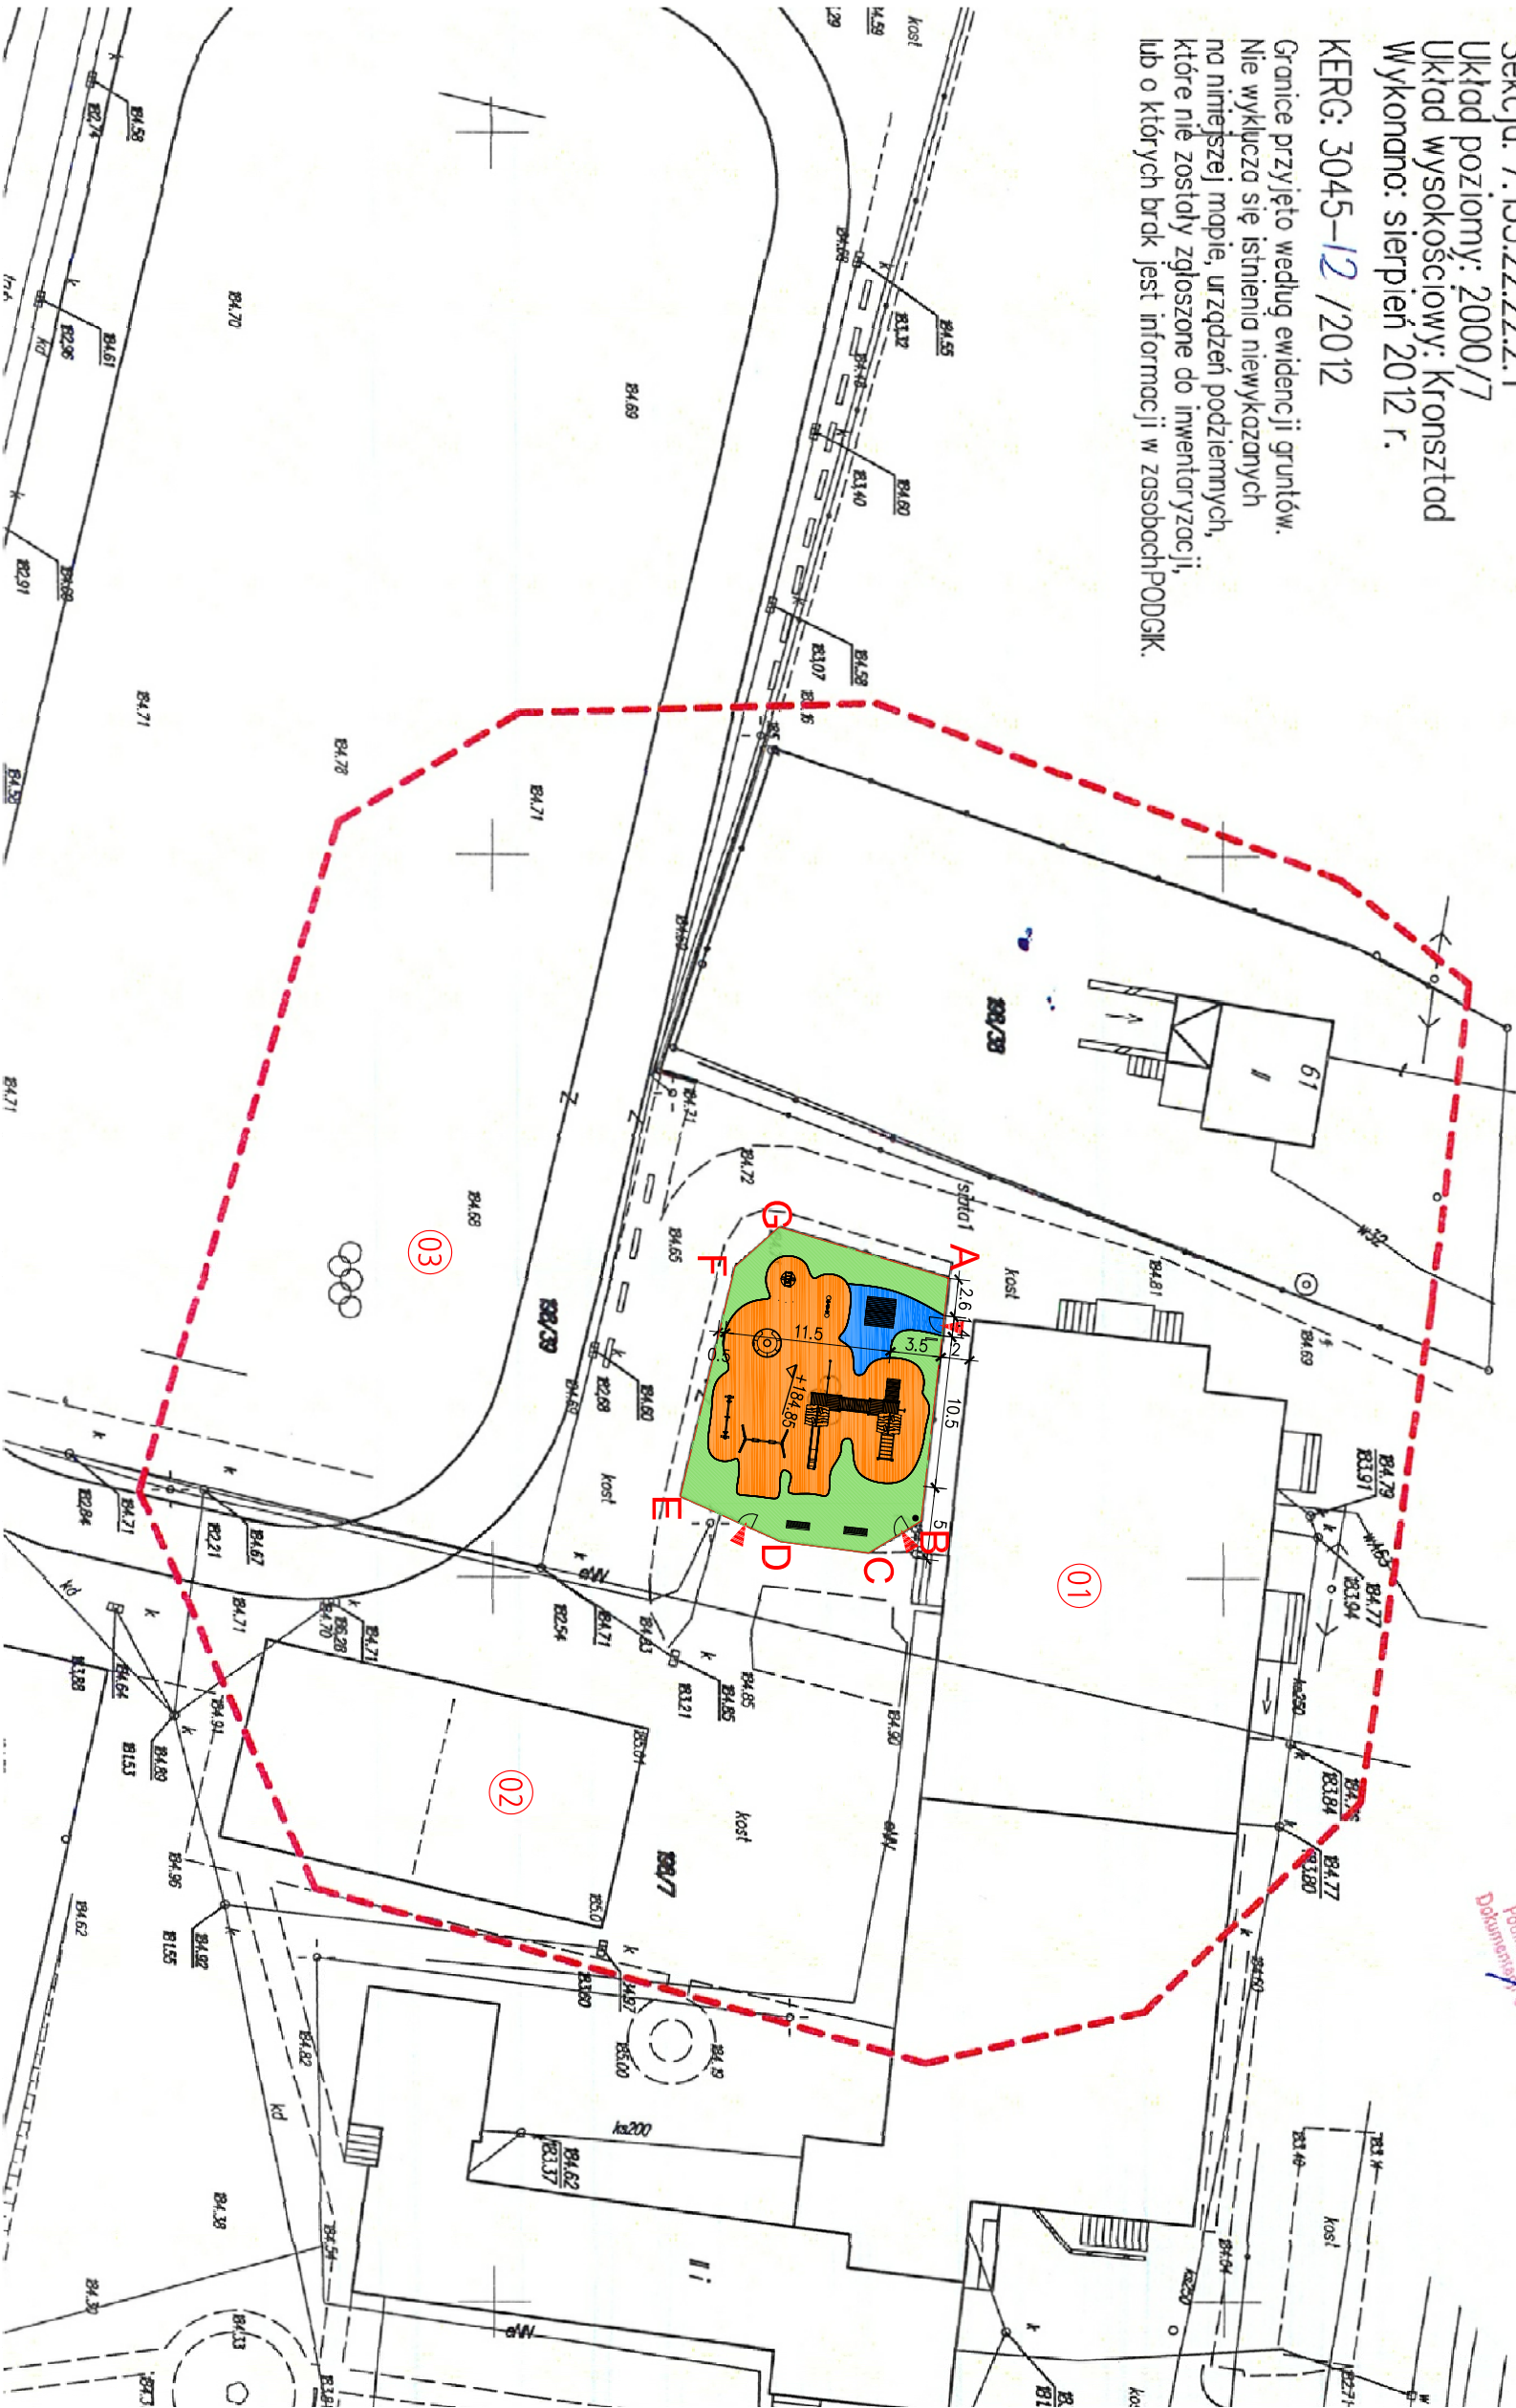

STAROSTA POWIATU STASZOWSKIEGO  
Powiatowy Urząd Gminy Staszów  
i Kartograficznej w Staszowie  
W obszarze czerwonymi liniami oznaczono aktualizację  
projektu z załącznikami. Dokumenty z pominięciem  
przebiegu do zasobu powiatowego w Staszowie  
i zaawidencjonowano pod nr. ....  
Niniejsza mapa może służyć do celów projektowych.  
Projektowane obiekty budowlane wyznaczone na du-  
dową, podlegają wyłączeniu i inwentaryzacji powiatowej  
przez jednostki organizacyjne wykonujące prace geodezyjne  
Staszów, .....  
Z upr. STAROSTY  
608 1012  
Podpisany: .....  
Dokumentacja Geodezyjna i Kartograficzna

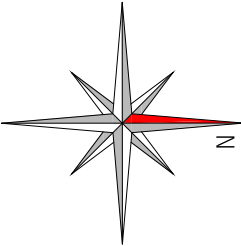

LEGENDA

A, B ..... D, E

GRANICE OPRACOWANIA

WEJŚCIA NA PLAC ZABAW

ISTNIEJĄCE OGRODZENIE: H=1,10 M

PROJEKTOWANE NAWIERZCHNIE:

NAWIERZCHNIA POLURETANOWA  
W KOLORZE POMARAŃCZOWYM RAL 2011  
[NAWIERZCHNIA BEZPIECZNA]

NAWIERZCHNIA POLIURETANOWA  
W KOLORZE NIEBIESKIM RAL 5003  
[TZW. SCIEŻKA]

NAWIERZCHNIA Z TRAWY NATURALNEJ

PROJEKTOWANA MAŁA ARCHITEKTURA:

LAWKI BEZ OPARCIA, L=1,70 M

KOSZE NA ŚMIECI

OBIEKTY BUDOWLANE:

01 ISTNIEJĄCY BUDYNEK SZKOŁY

02 ISTNIEJĄCY SZKOŁYNY KORT TENISOWY

03 ISTNIEJĄCE BOISKO SZKOLNE Z BIEŻNIĄ

BUDOWA PLACU ZABAW

przy szkole podstawowej i gimnazjum w Lubnicach  
w ramach rządowego programu "Radosna Szkoła"  
działka nr 198/39, obręb lubnice

ETA P: ZGŁOSZENIE BUDOWY

INWESTOR: Gmina lubnice  
28-232 lubnice

A R T U R C E B U L A  
A R C H I T E K T  
U L DZIAŁKOWCÓW 29; 28-230 POLANIEC

AUTORZY:

projekt arch. Artur Cebula  
nr upr.: 131/ISWOKK2011

opraco- arch. Anna Kunkel  
wanie

SZKIC SYTUACYJNY

branża: ARCHITEKTURA  
data: 08.2012 skala: 1:500  
A-01