
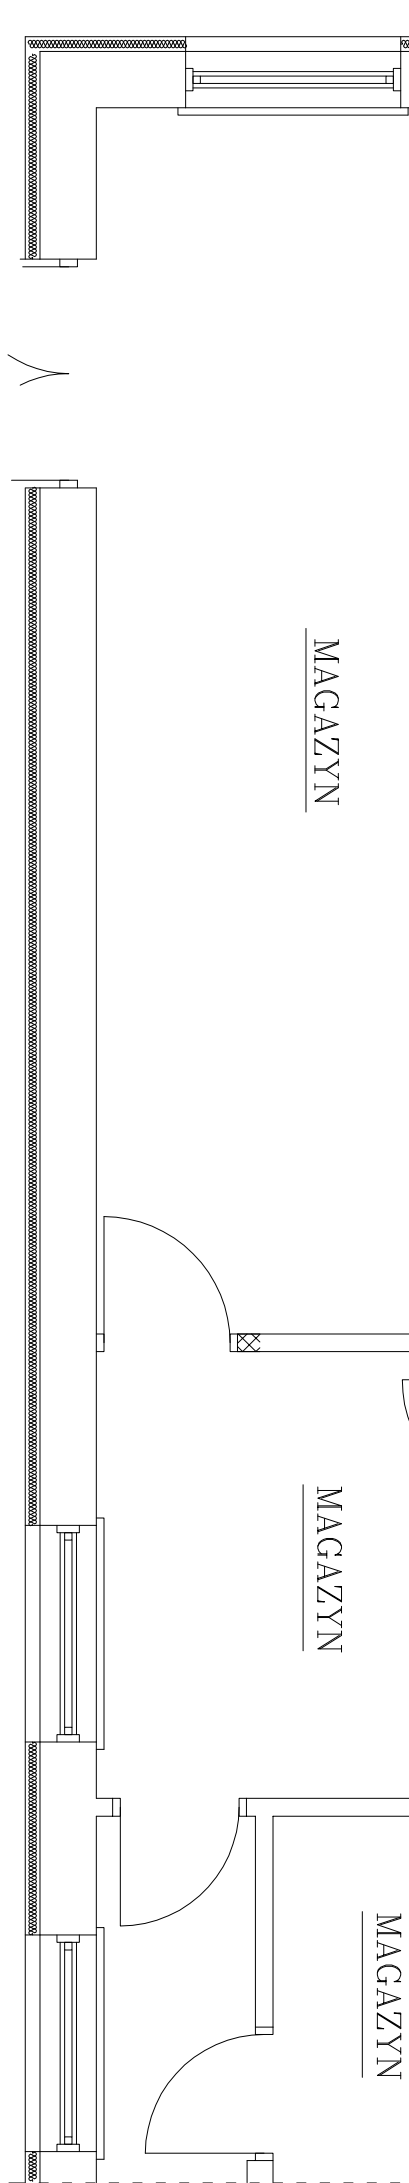


INSTALACJA WODY

PARTER 1:50

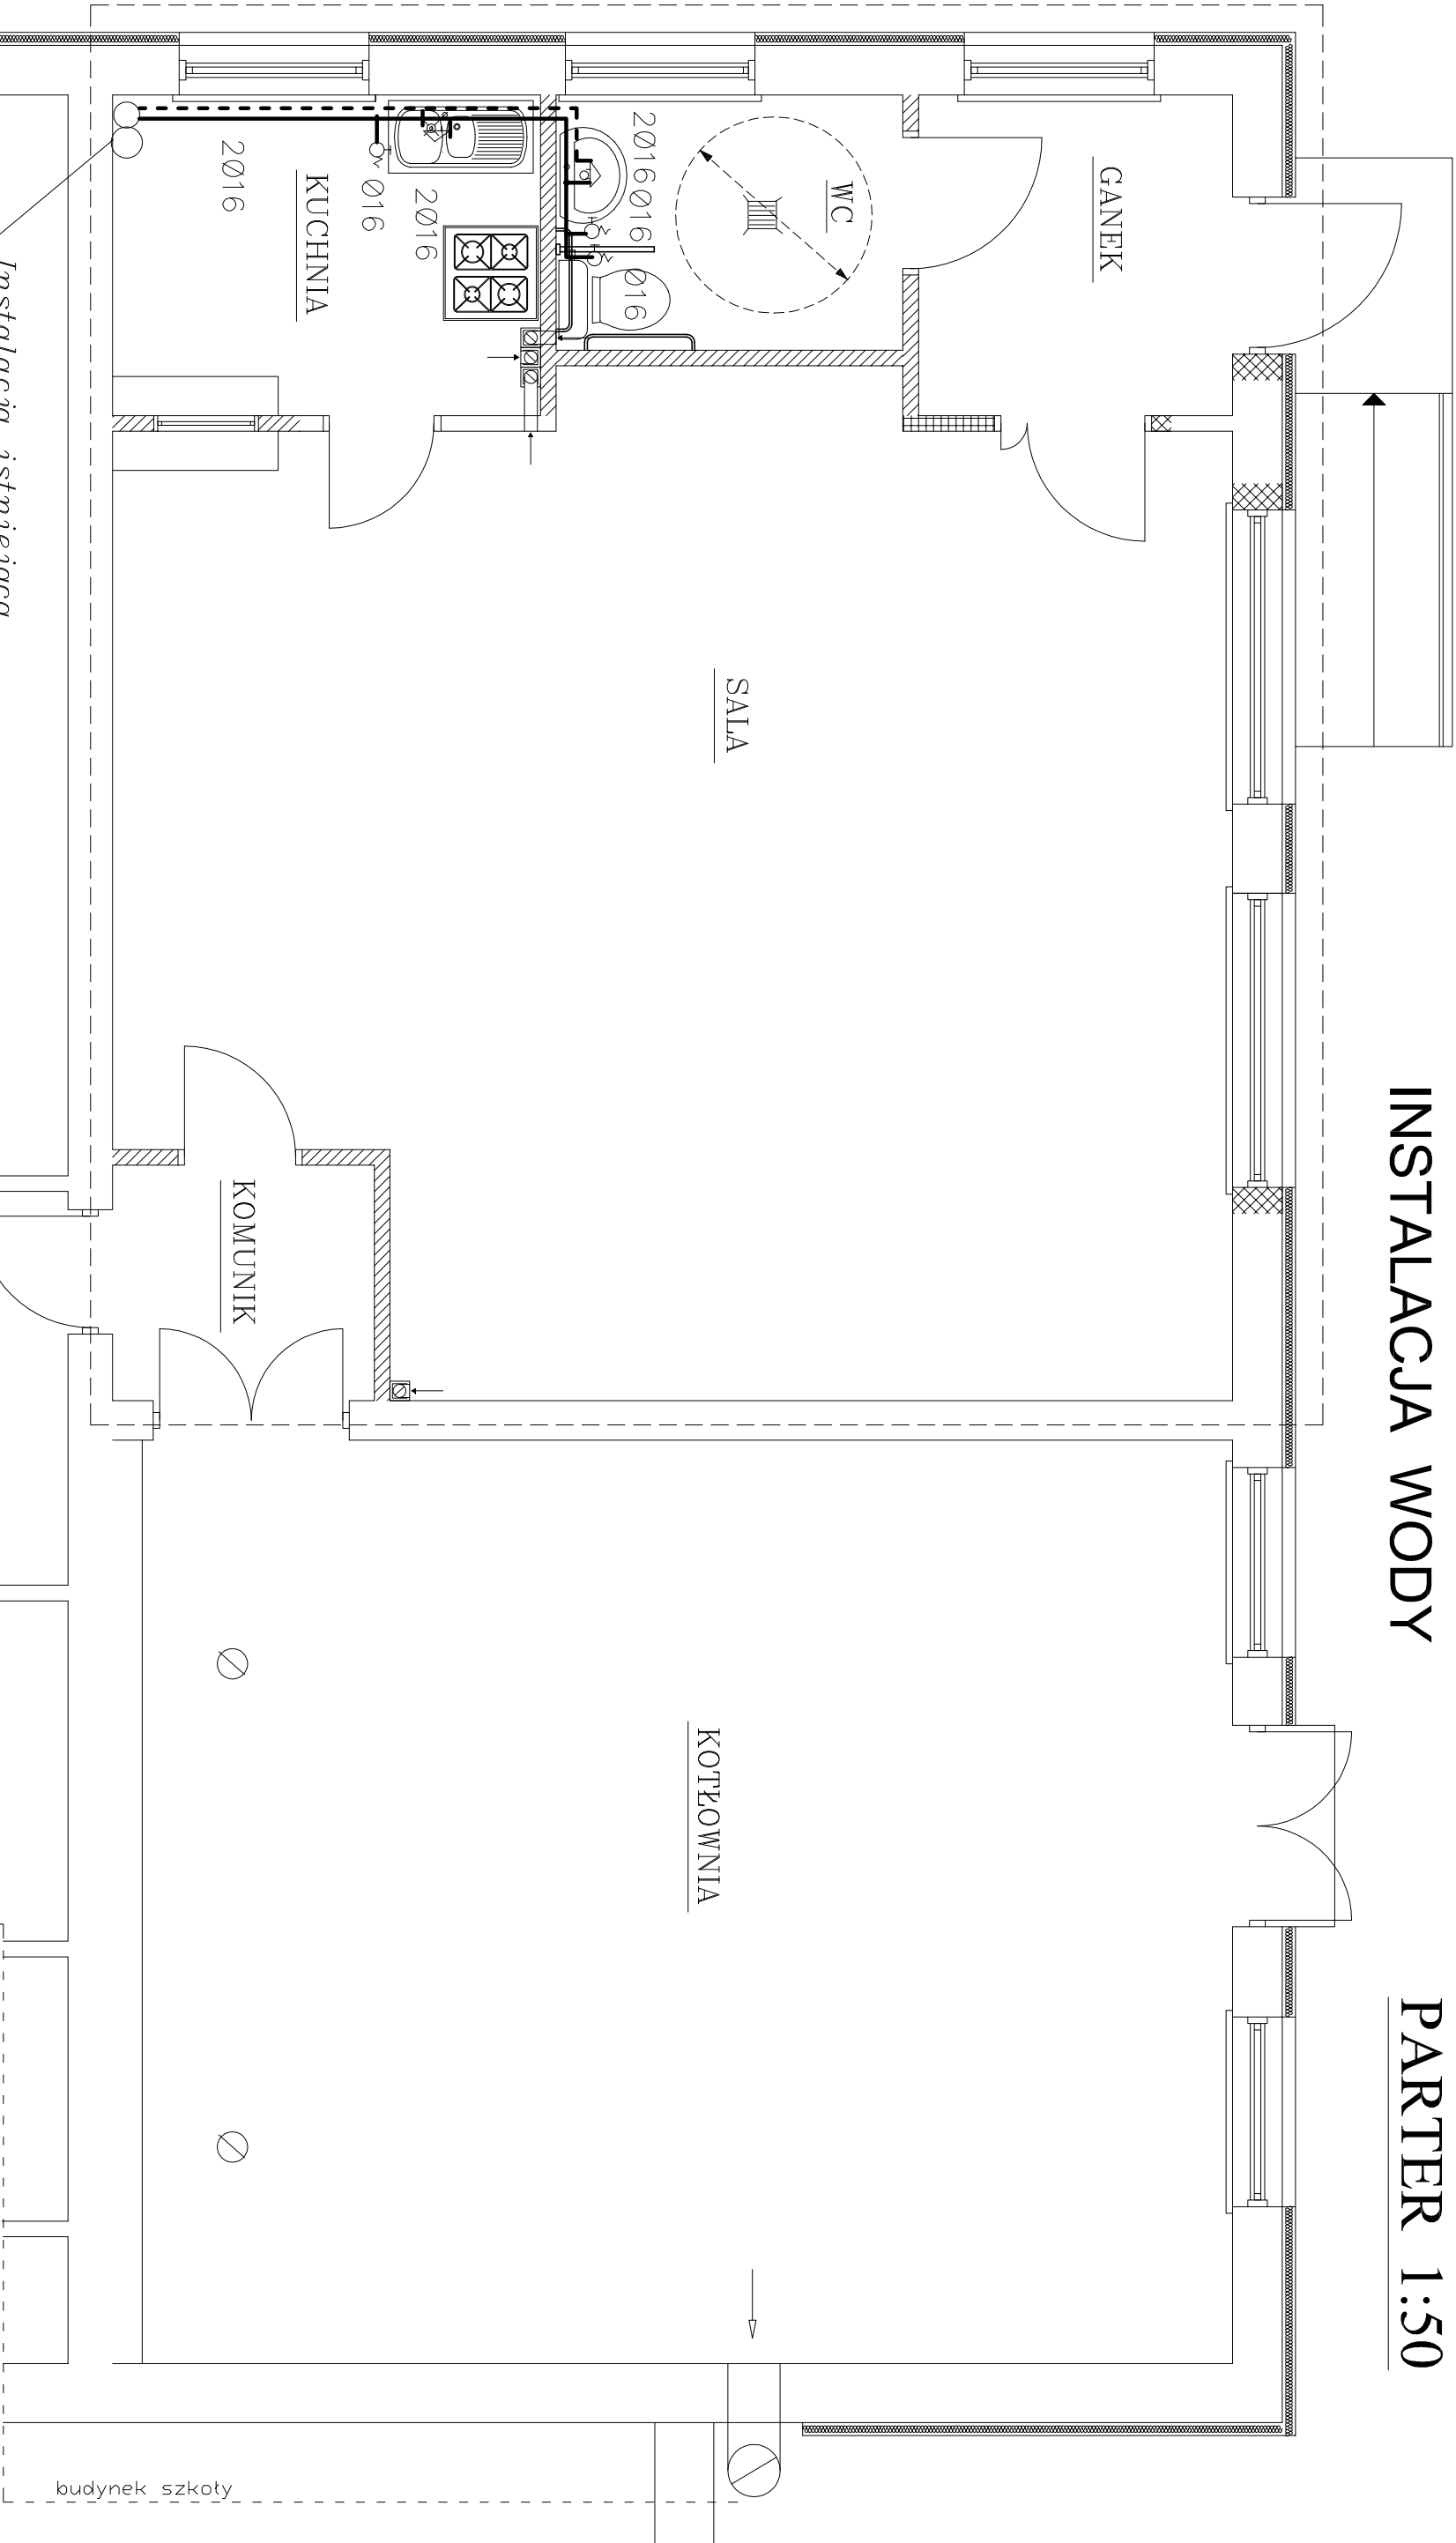

Spec: INSTALACJE SANITARNE	Skala: 1:50
Obiekt: Świetlica wiejska	Rys Nr. 2
Adres: Wilkowa	
Temat: Instalacja wody	Data: 16.04.10
mgr inż. Stanisław KOWALCZEWSKI	
Uprawnienia bud. Nr 96/Tbg/81	