


## Przekrój normalny skala 1:50

Odcinek drogi gminnej 001934T Wilkowa  
od km 0+000 do km 1+780

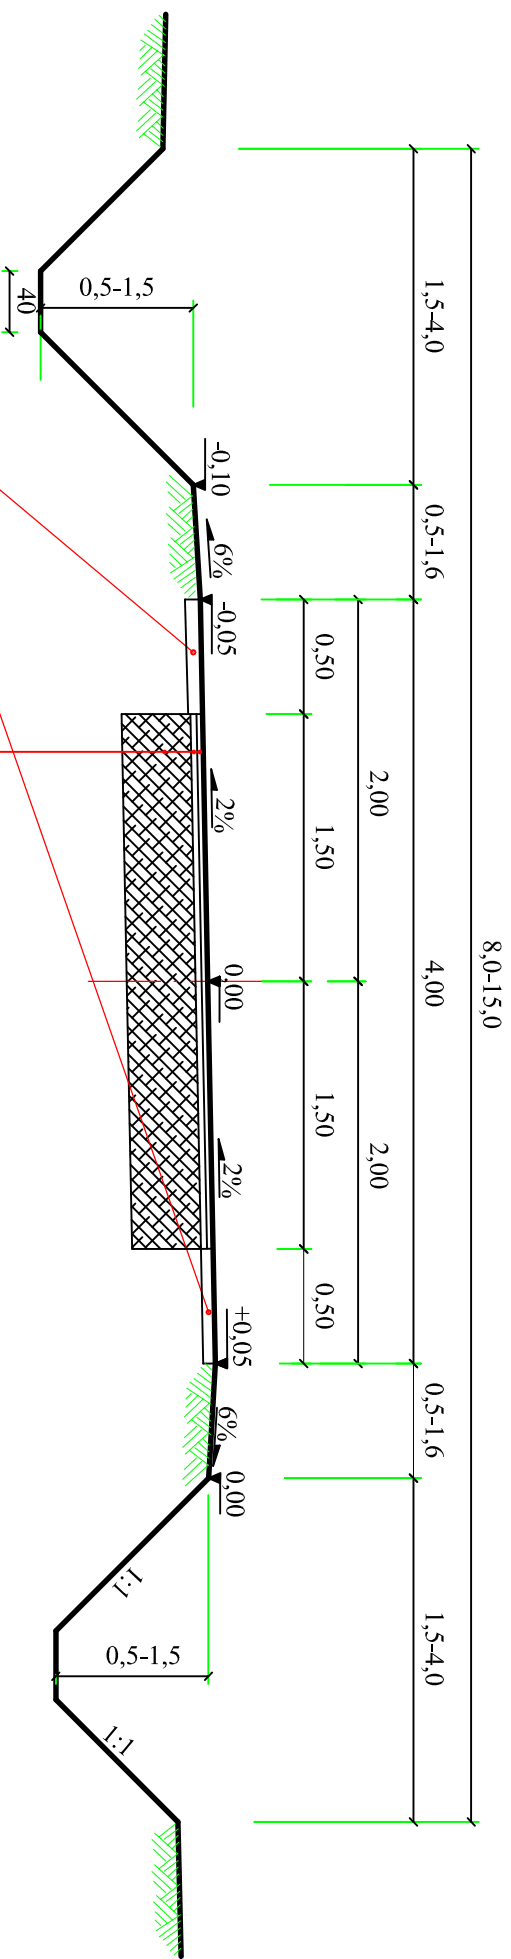

Utwardzone pobocze materia<sup>3</sup>em kamiennym o srednio 5cm/m2

W-wa ceglana z betonu asfaltowego 0/12,8 gr.3cm, szer. 3,00m

W-wa profiluj¹ca z betonu asfaltowego 0/16 czerednio 50kg/m\|M+000B2; szer. 3,10m

Istnieje<sup>1</sup>ca konstrukcja drogi o nawierzchni bitumicznej szer. 3,10m

<b>Investor</b>	<b>Gmina Łubnice</b> <b>28-232 Łubnice; Łubnice 66a</b>		<b>Wykonawca</b>	<b>Rafał Suska</b> <b>28-200 Staszów; ul. Towarowa 12</b>	
<b>Obiekt</b>	<b>Przebudowa drogi gminnej nr 001934T Wilkowa od km 0+000 do km 1+780</b>				
<b>Nazwa rysunku</b>	<b>PRZEKROJ NORMALNY</b>			<b>Skala 1:50</b>	
<b>Opracowanie</b>	<b>Imię i nazwisko</b>		<b>Podpis</b>		
<b>Opracował</b>	<b>mgr inż. Rafał Suska</b>				
<b>Data opracowania</b>	<b>Kwiecień 2014</b>		<b>Branża</b>	<b>Nr rysunku</b>	<b>Nr arkusza</b>
			<b>Drogowa</b>	<b>2</b>	<b>1</b>