

Mapa ewidencyjna
Skala 1:5000

Obręb.....*Borowa*.....

STAROSTWO POWIATOWE
w Staszowie
ul. Świerczewskiego 7
28-200 Staszów

STAROSTA POWIATU STASZOWSKIEGO
Powiatowy Ośrodek Dokumentacji Geodezyjnej
i Kartograficznej w Staszowie

Reprodukowanie, rozpowszechnianie
i rozprowadzanie niniejszego dokumentu
wymaga zezwolenia, o którym mowa
w art. 18 Ustawy z dn. 17 maja 1989 r. -
Prawo Geodezyjne i Kartograficzne
(Dz. U. Nr 30, poz. 163, z późniejszymi
zmianami).

Staszów, dnia 24 CZE 2011

Podinspektor w Powiatowym Ośrodku
Dokumentacji Geodezyjnej i Kartograficznej

STAROSTA POWIATU STASZOWSKIEGO
Powiatowy Ośrodek Dokumentacji Geodezyjnej
i Kartograficznej w Staszowie


Poświadczam się zgodność niniejszego
dokumentu z oryginałem przyjętym do
państwowego zasobu geodezyjnego i karto-
graficznego przez Starostę Staszowskiego.

w dniu nr ewid.

Z up. STAROSTY

Staszów, 24 CZE 2011

Podinspektor w Powiatowym Ośrodku
Dokumentacji Geodezyjnej i Kartograficznej

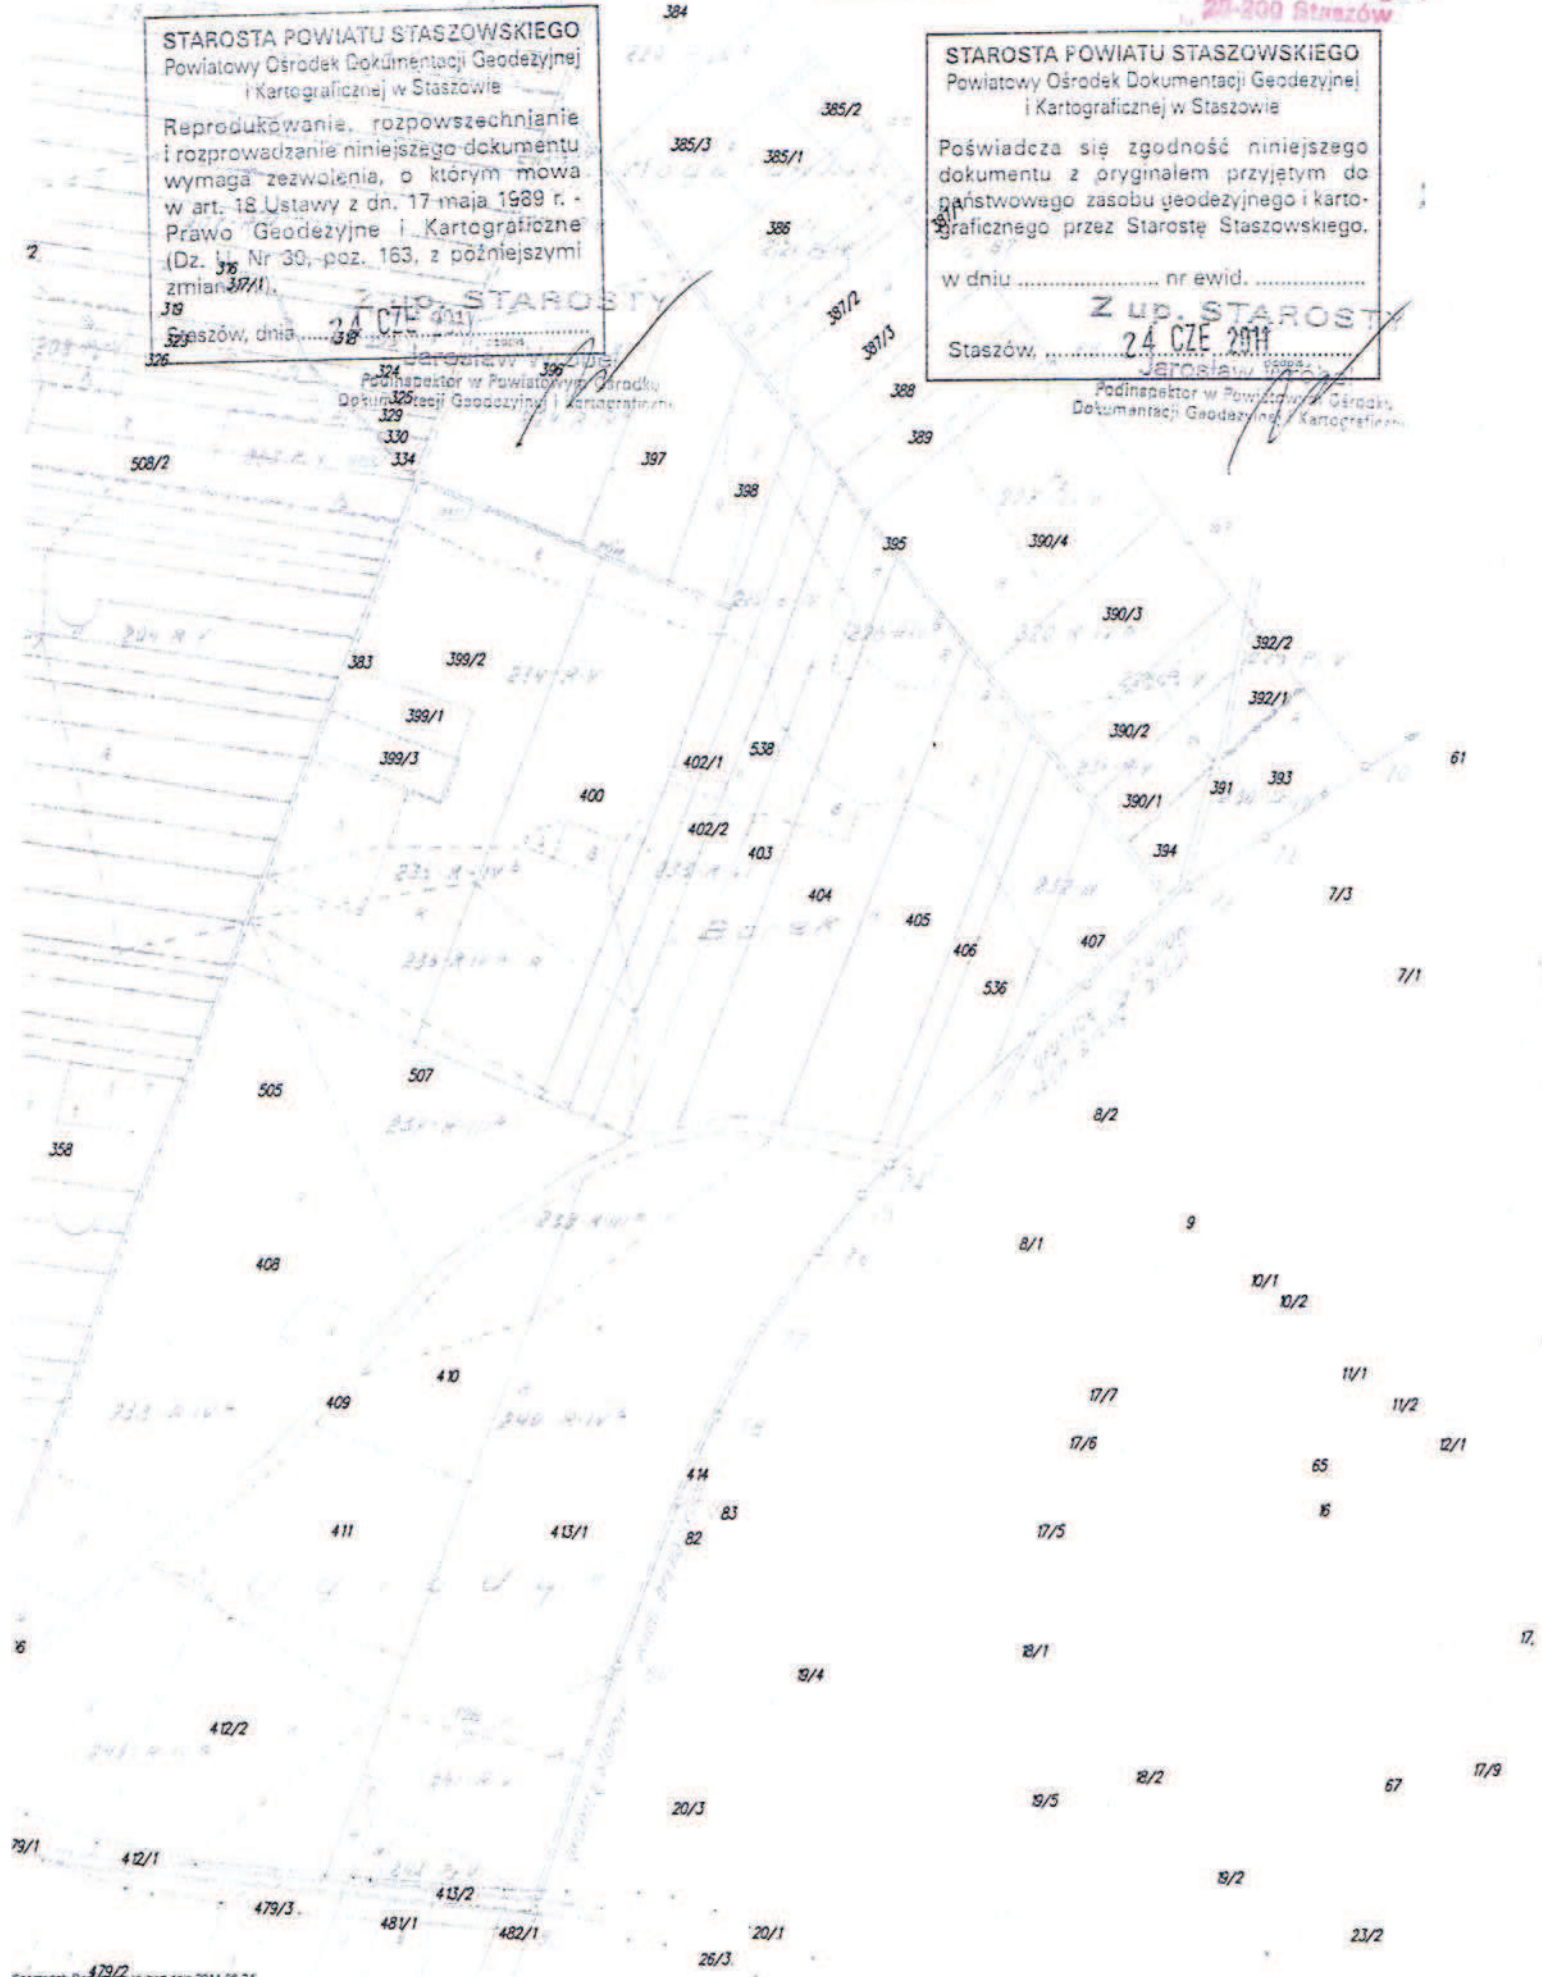





PROJEKTOWANIE I NADZÓR W BUDOWNICTWIE - JANUSZ STASIÓW

39-450 BARANÓW SANDOMIERSKI UL. LANGIEWICZA 11


Obiekt: PRZYDOMOWE OCZYSZCZALNIE ŚCIEKÓW TYPU SBR

DLA MIEJSCOWOŚCI BESZOWA GMINA LUBNICE
SZALACH MICHAŁ NR.9B

Nazwa rys.:

PROJEKT ZAGOSPODAROWANIA

	Imię i nazwisko	Nr.upraw.	Data	Podpis	Skala
Projektował	Janusz Stasiów	107/98	05.2011		1:1000
Projektował					Nr.rys.
					1

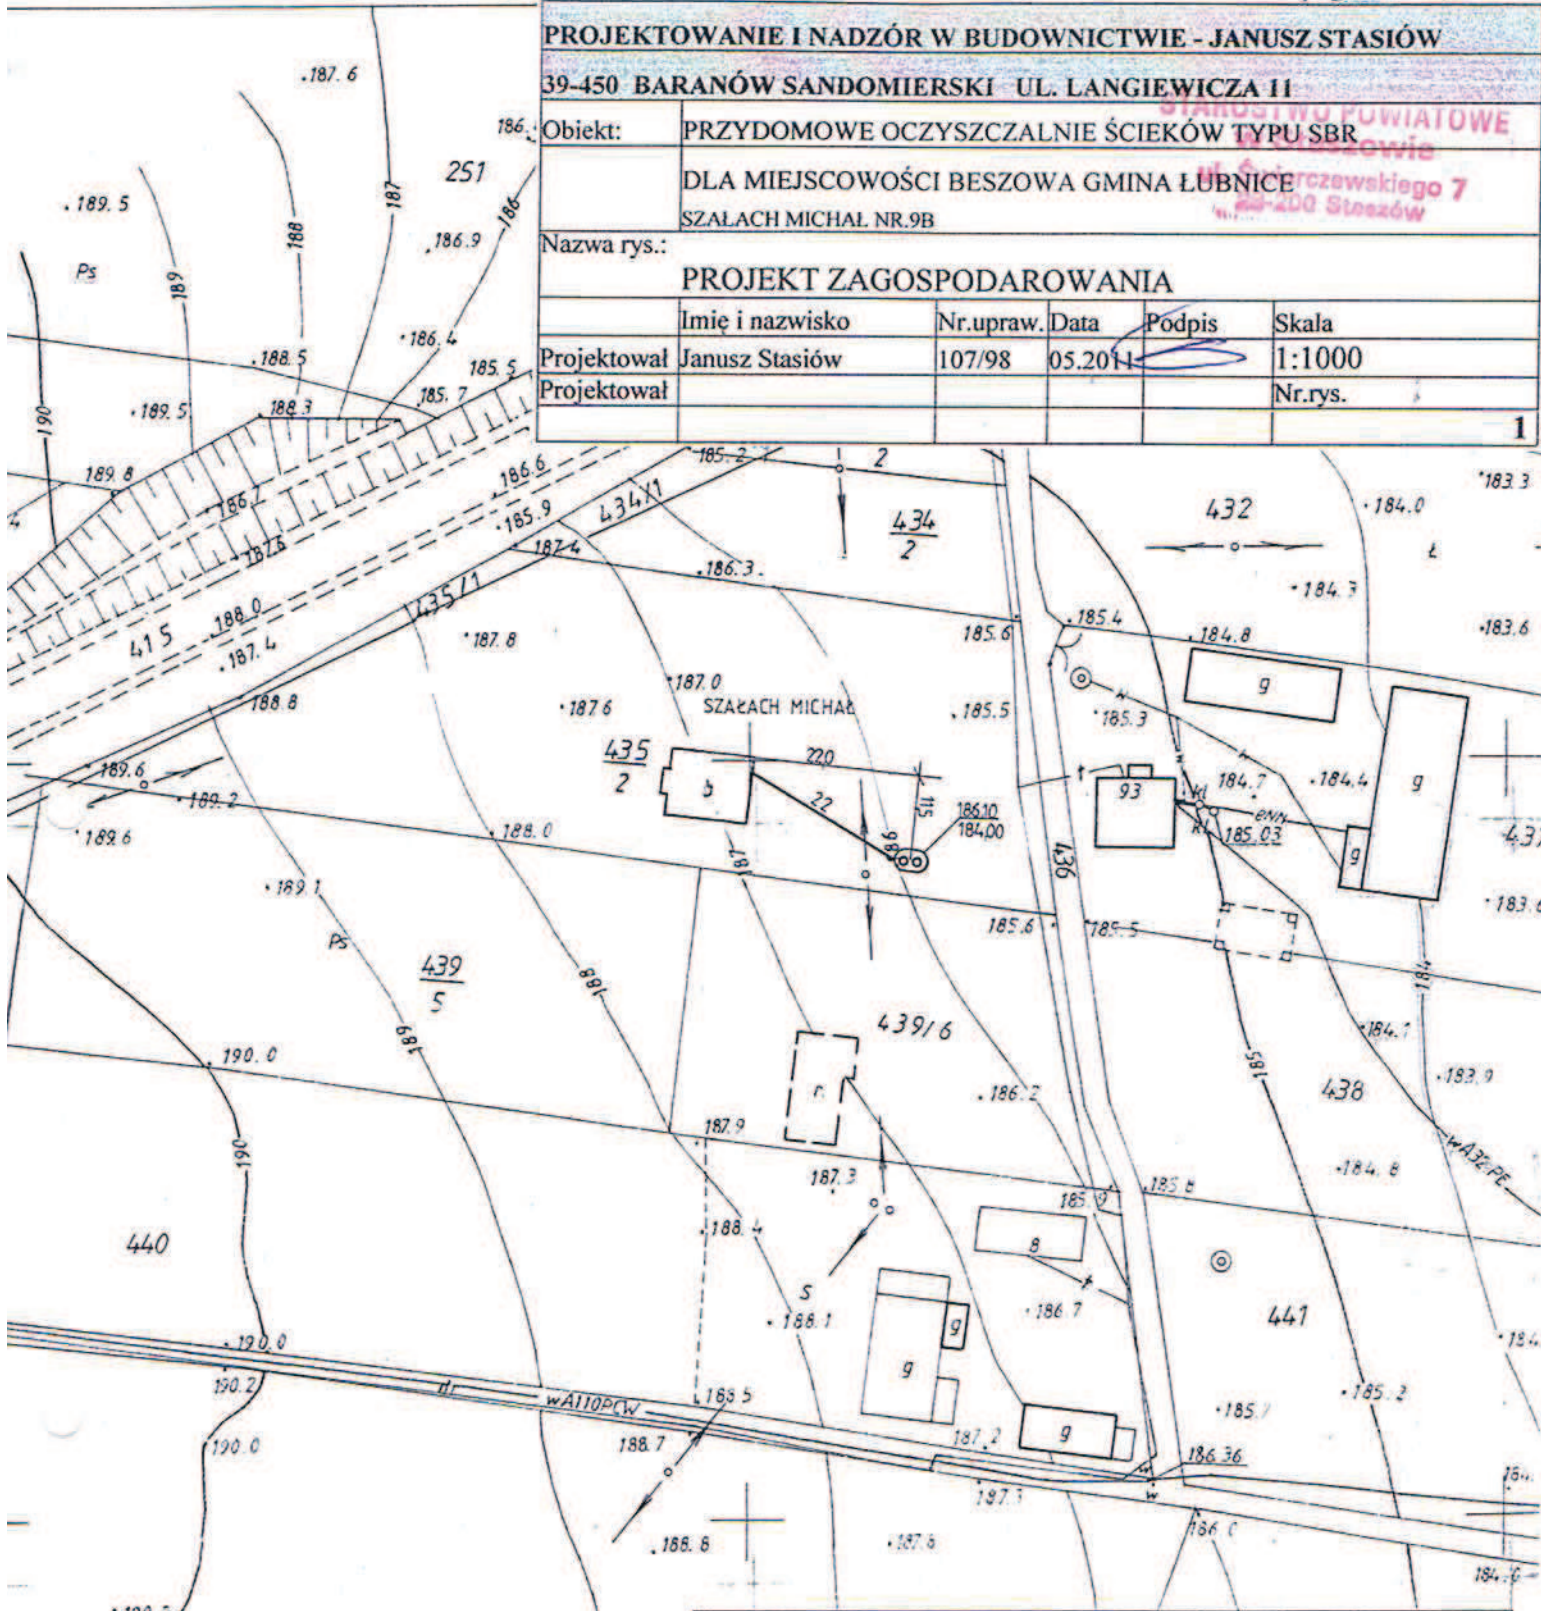

LEGENDA:



PROJEKTOWANA PRZYDOMOWA OCZYSZCZALNIA SBR



PROJEKTOWANY RUROCIĄG SANITARNY PVC160

STAROSTA POWIATU STASZOWSKIEGO
Powiatowy Ośrodek Dokumentacji Geodezyjnej i Kartograficznej w Staszowie







Podinspektor w Powiatowym Ośrodku Dokumentacji Geodezyjnej i Kartograficznej

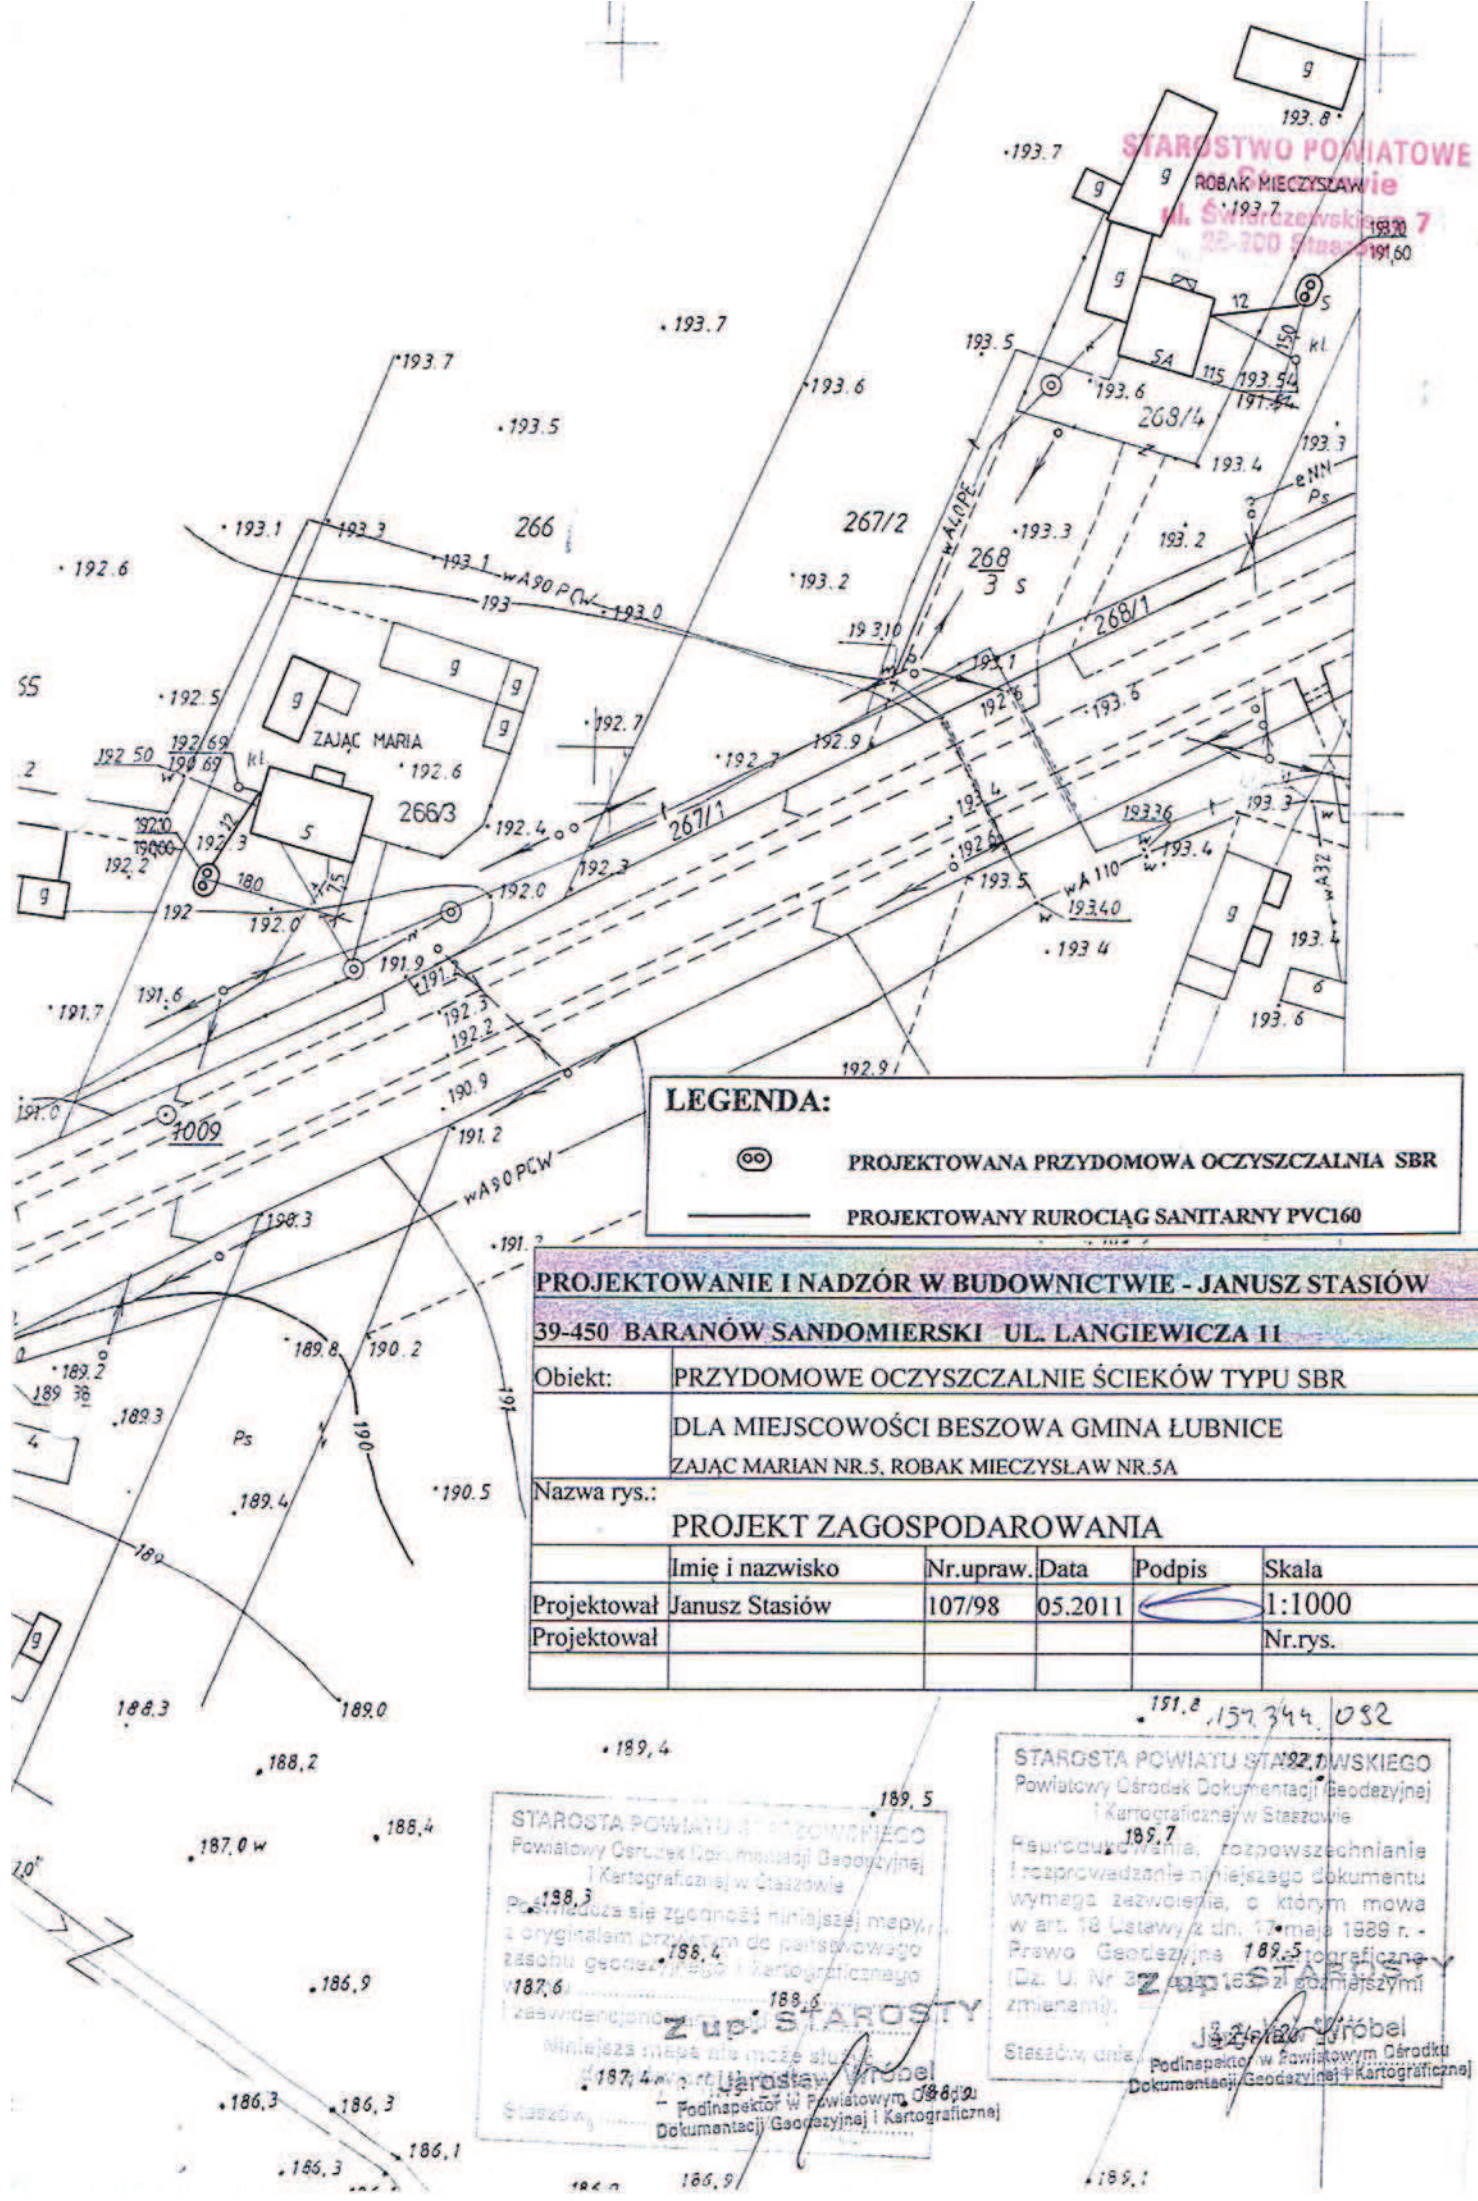

LEGENDA:



PROJEKTOWANA PRZYDOMOWA OCZYSZCZALNIA SBR



PROJEKTOWANY RUROCIĄG SANITARNY PVC160

PROJEKTOWANIE I NADZÓR W BUDOWNICTWIE - JANUSZ STASIÓW

39-450 BARANÓW SANDOMIERSKI UL. LANGIEWICZA 11

Obiekt: PRZYDOMOWE OCZYSZCZALNIE ŚCIEKÓW TYPU SBR

DLA MIEJSCOWOŚCI BESZOWA GMINA LUBNICE

ZAJĄC MARIAN NR.5, ROBAK MIECZYSLAW NR.5A

Nazwa rys.:

PROJEKT ZAGOSPODAROWANIA

	Imię i nazwisko	Nr.upraw.	Data	Podpis	Skala
Projektował	Janusz Stasiów	107/98	05.2011		1:1000
Projektował					Nr.rys.
					2

STAROSTA POWIATU STASZOWSKIEGO
Powiatowy Ośrodek Dokumentacji Geodezyjnej i Kartograficznej w Staszowie
Pozwala się zgodzić niniejszej mapy z oryginałem przy tym do państwowego zasobu geodezyjnego i kartograficznego
i zaświadczyć o tym
Niniejsza mapa nie może służyć
Podinspektor w Powiatowym Ośrodku Dokumentacji Geodezyjnej i Kartograficznej
Staszów

STAROSTA POWIATU STASZOWSKIEGO
Powiatowy Ośrodek Dokumentacji Geodezyjnej i Kartograficznej w Staszowie
Reprodukcja, rozpowszechnianie i rozprowadzanie niniejszego dokumentu wymaga zezwolenia, o którym mowa w art. 18 Ustawy z dn. 17 maja 1989 r. - Prawo Geodezyjne i Kartograficzne (Dz. U. Nr 3 z 1989 z późniejszymi zmianami).
Podinspektor w Powiatowym Ośrodku Dokumentacji Geodezyjnej i Kartograficznej
Staszów

nsk. 344.032













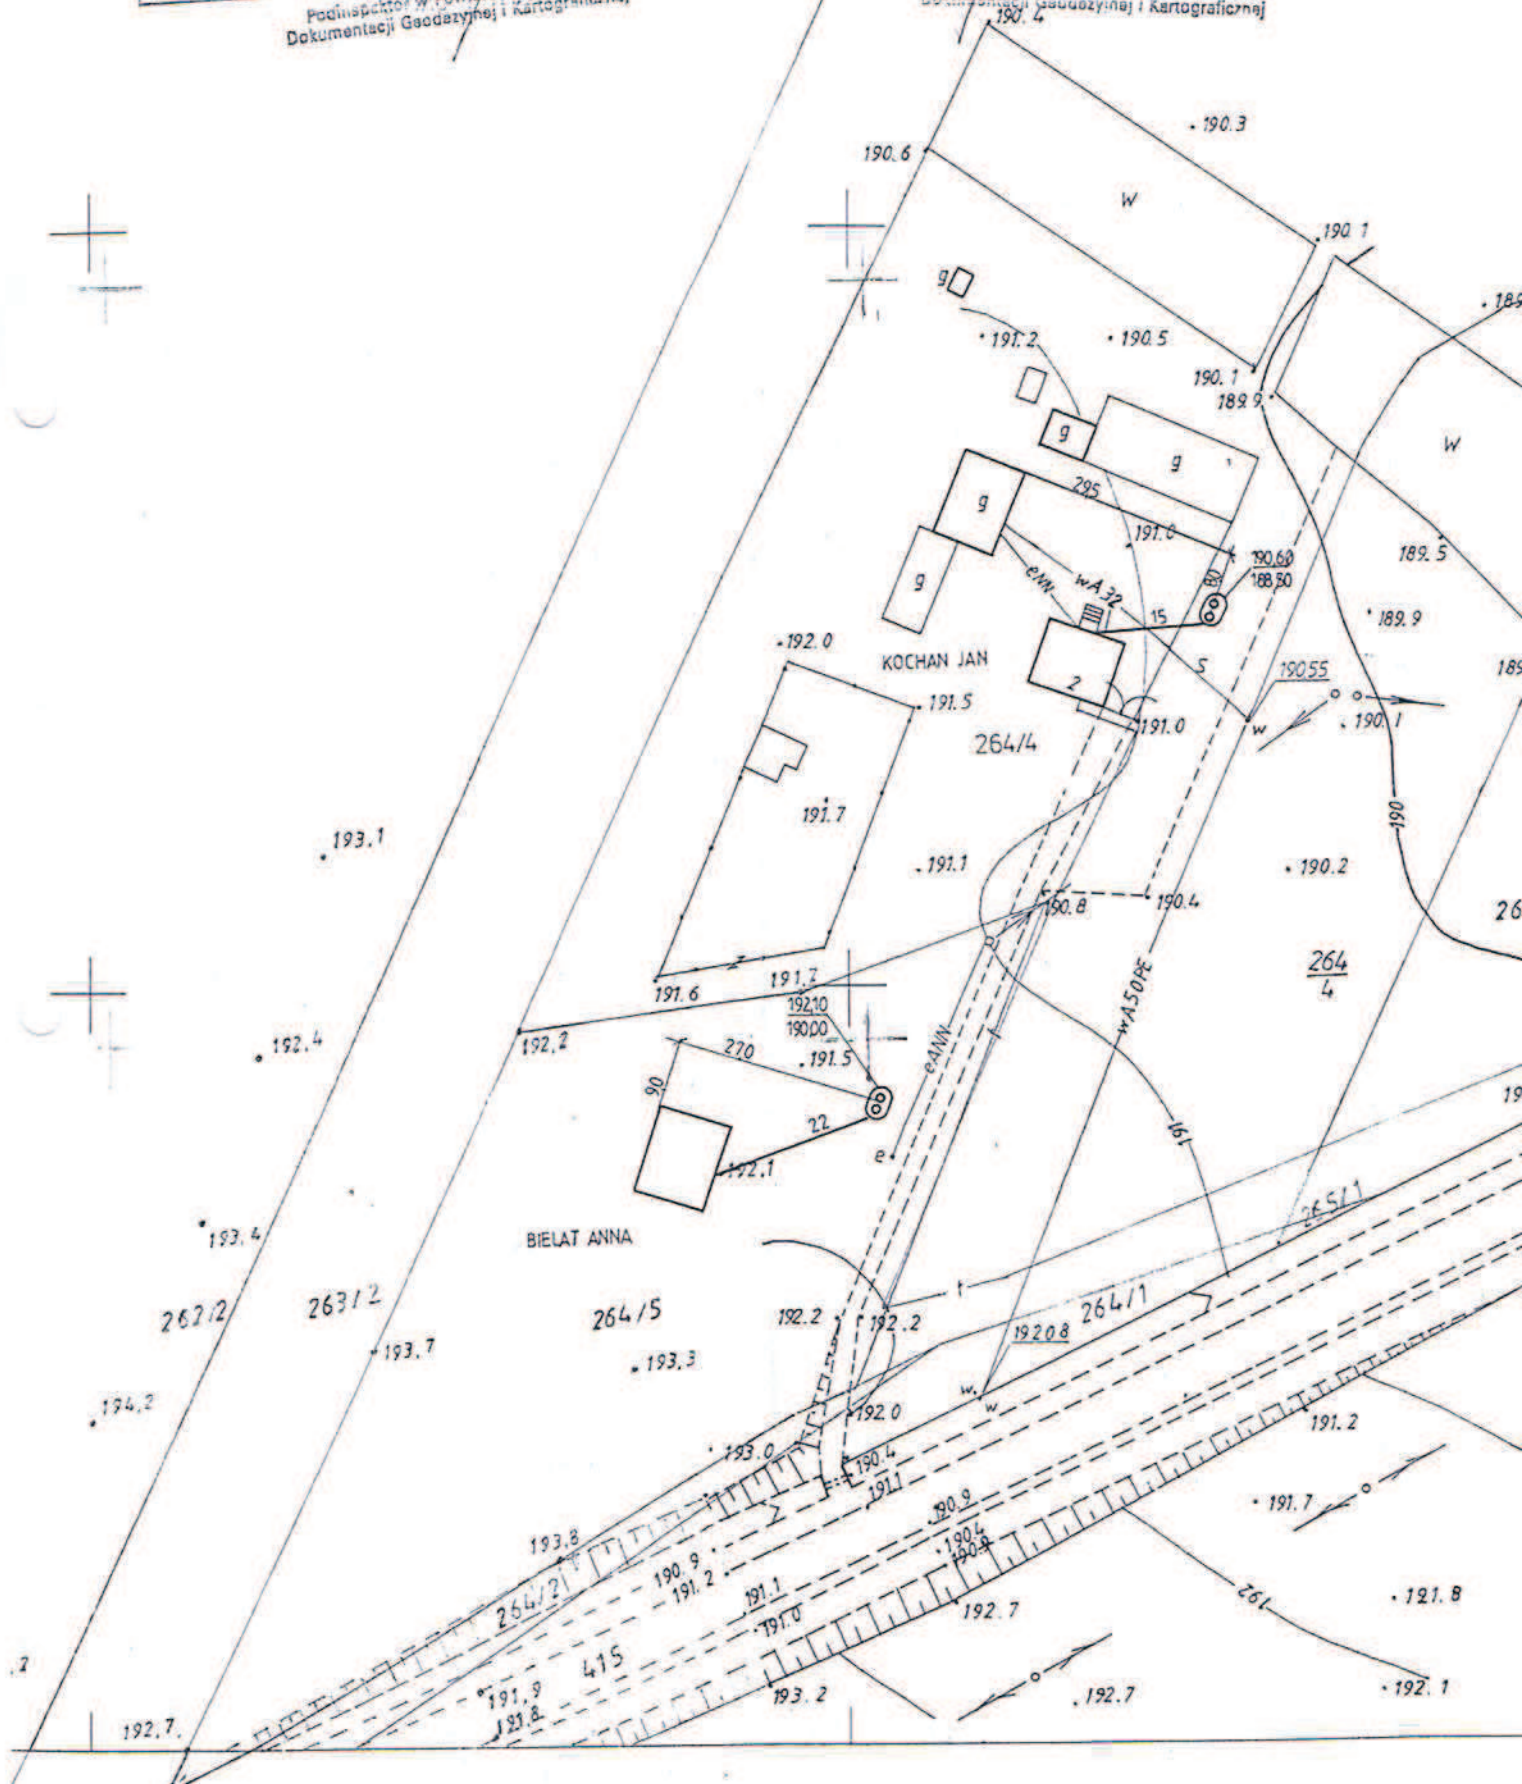

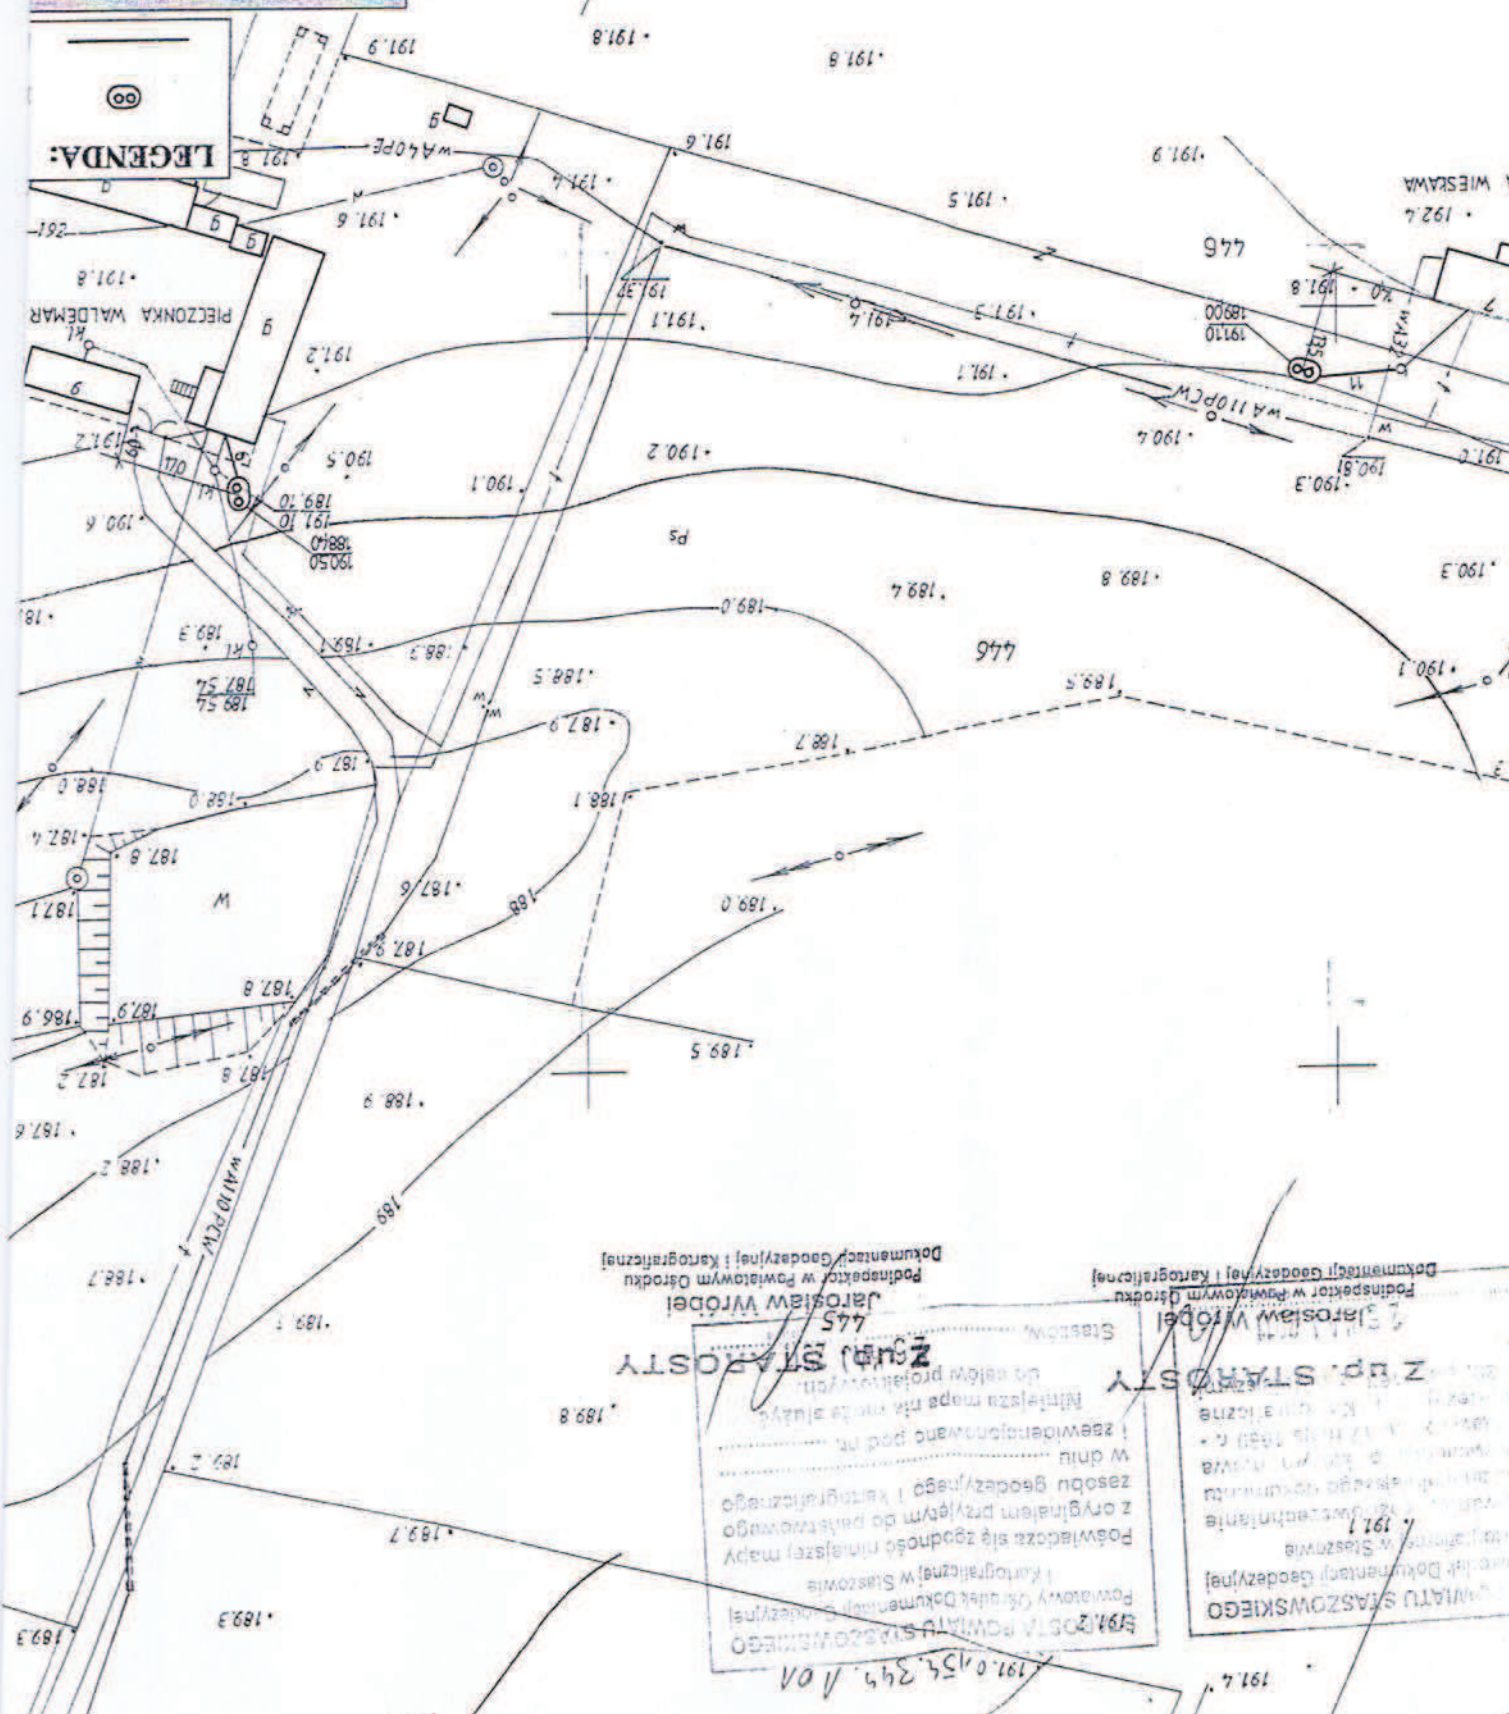

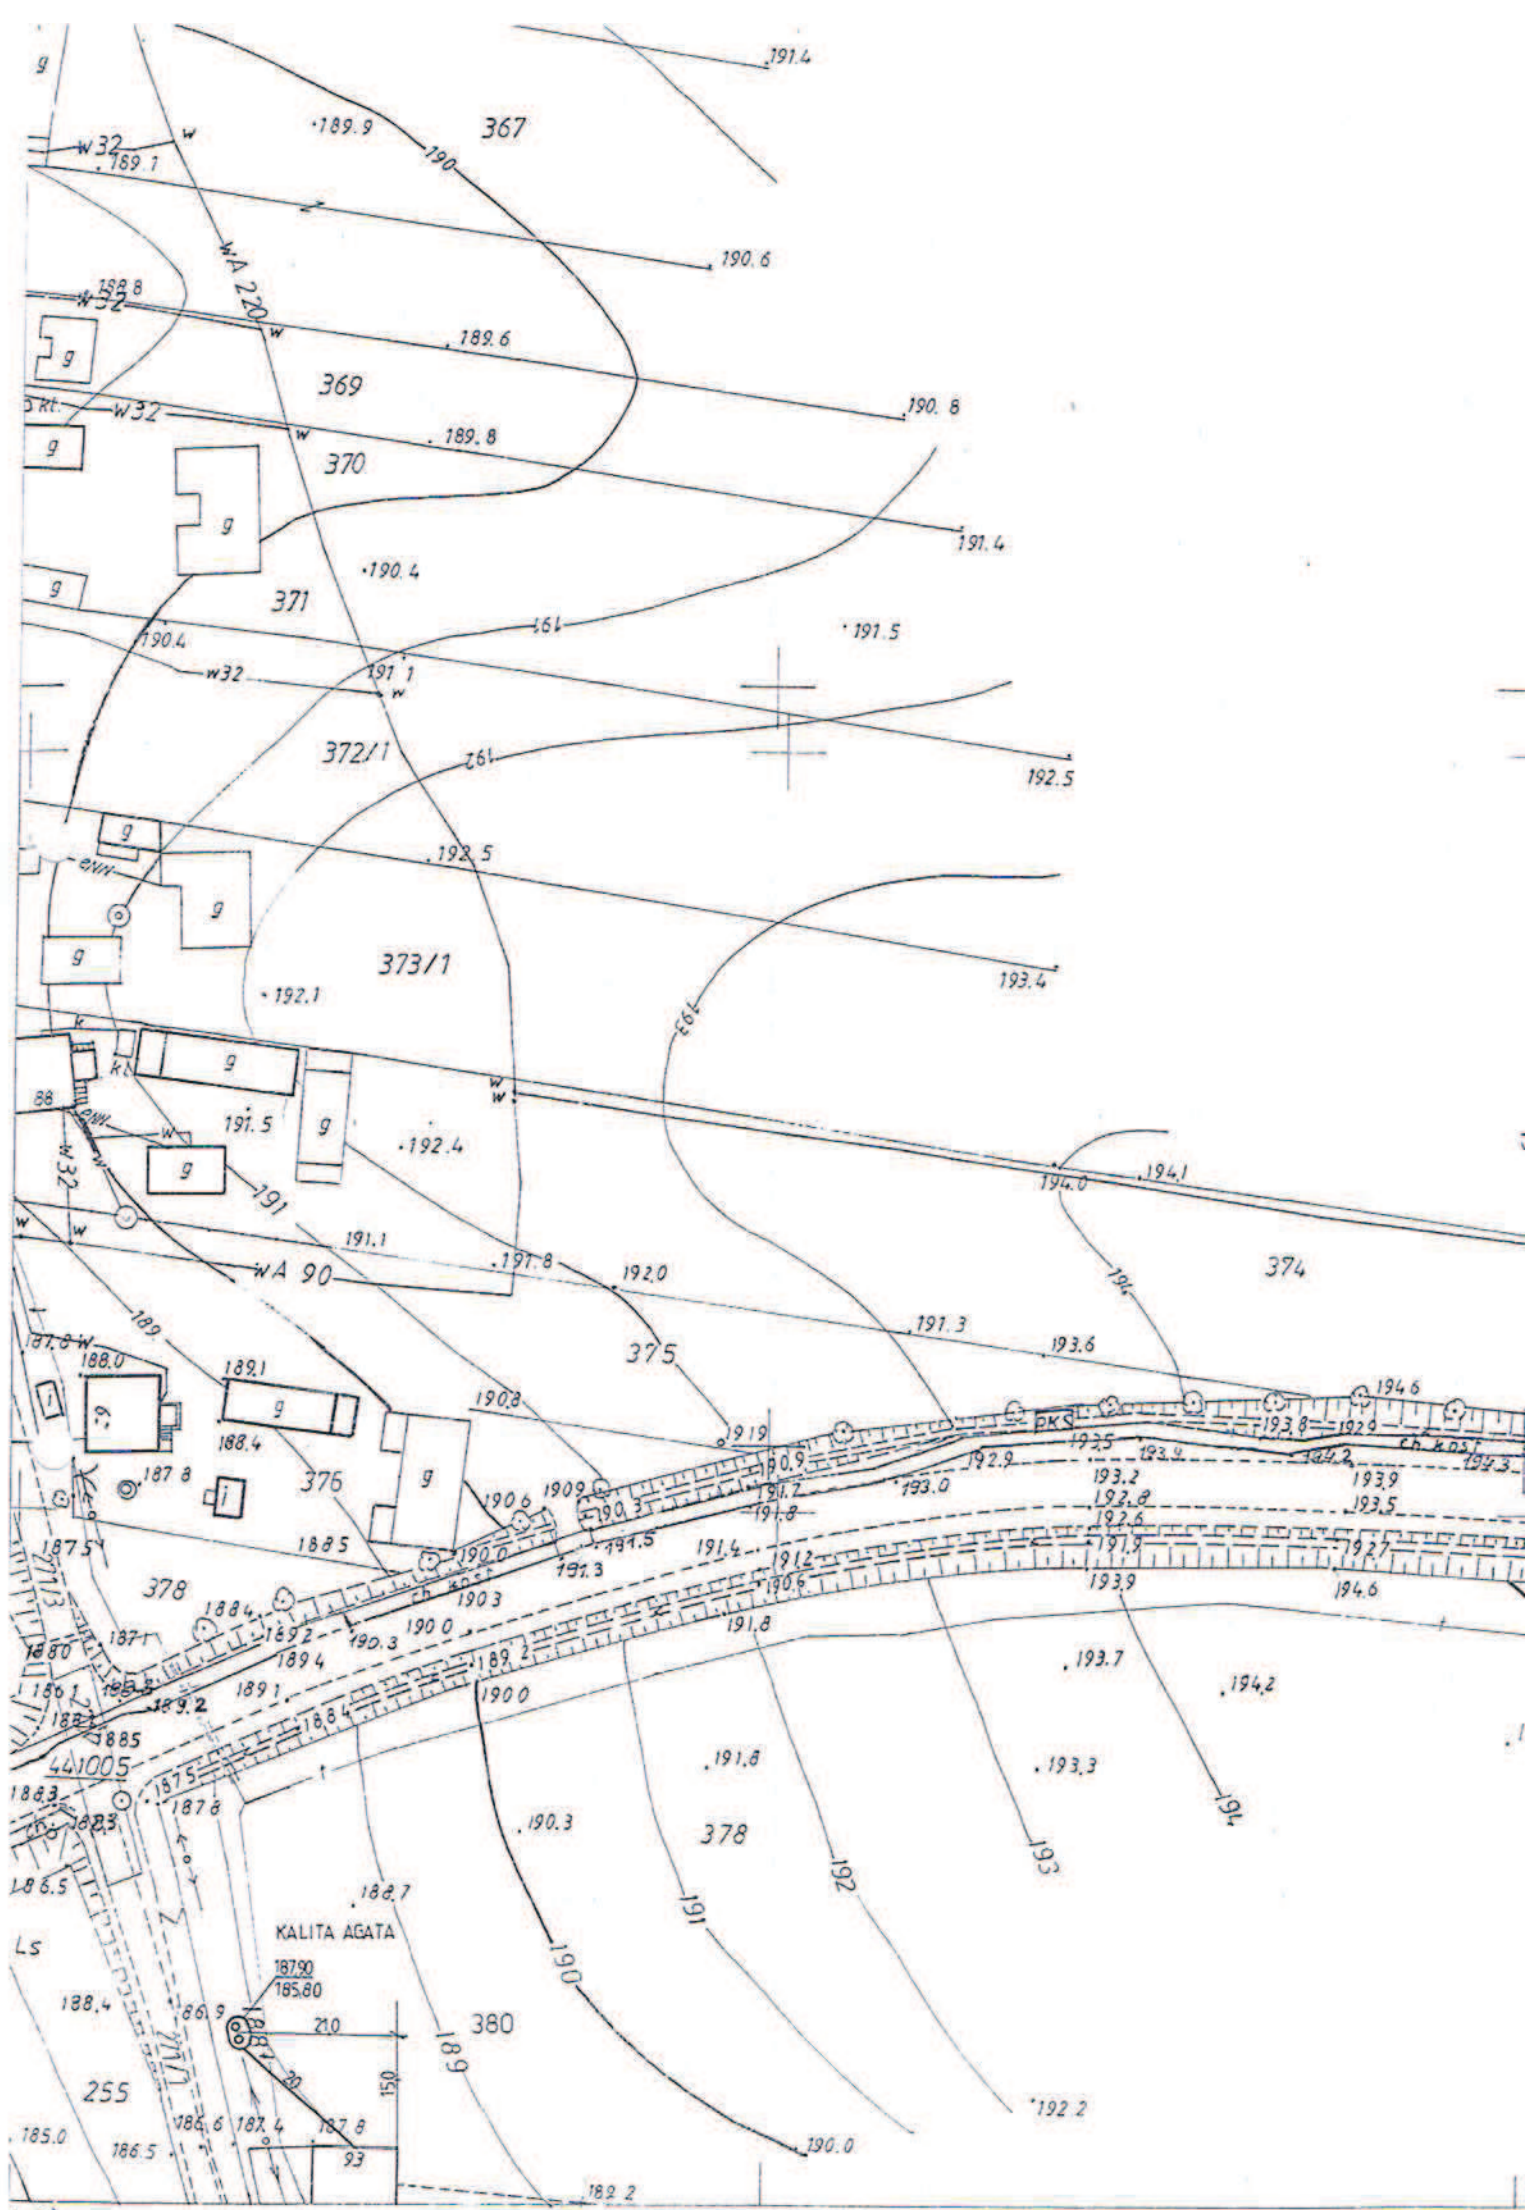

91147

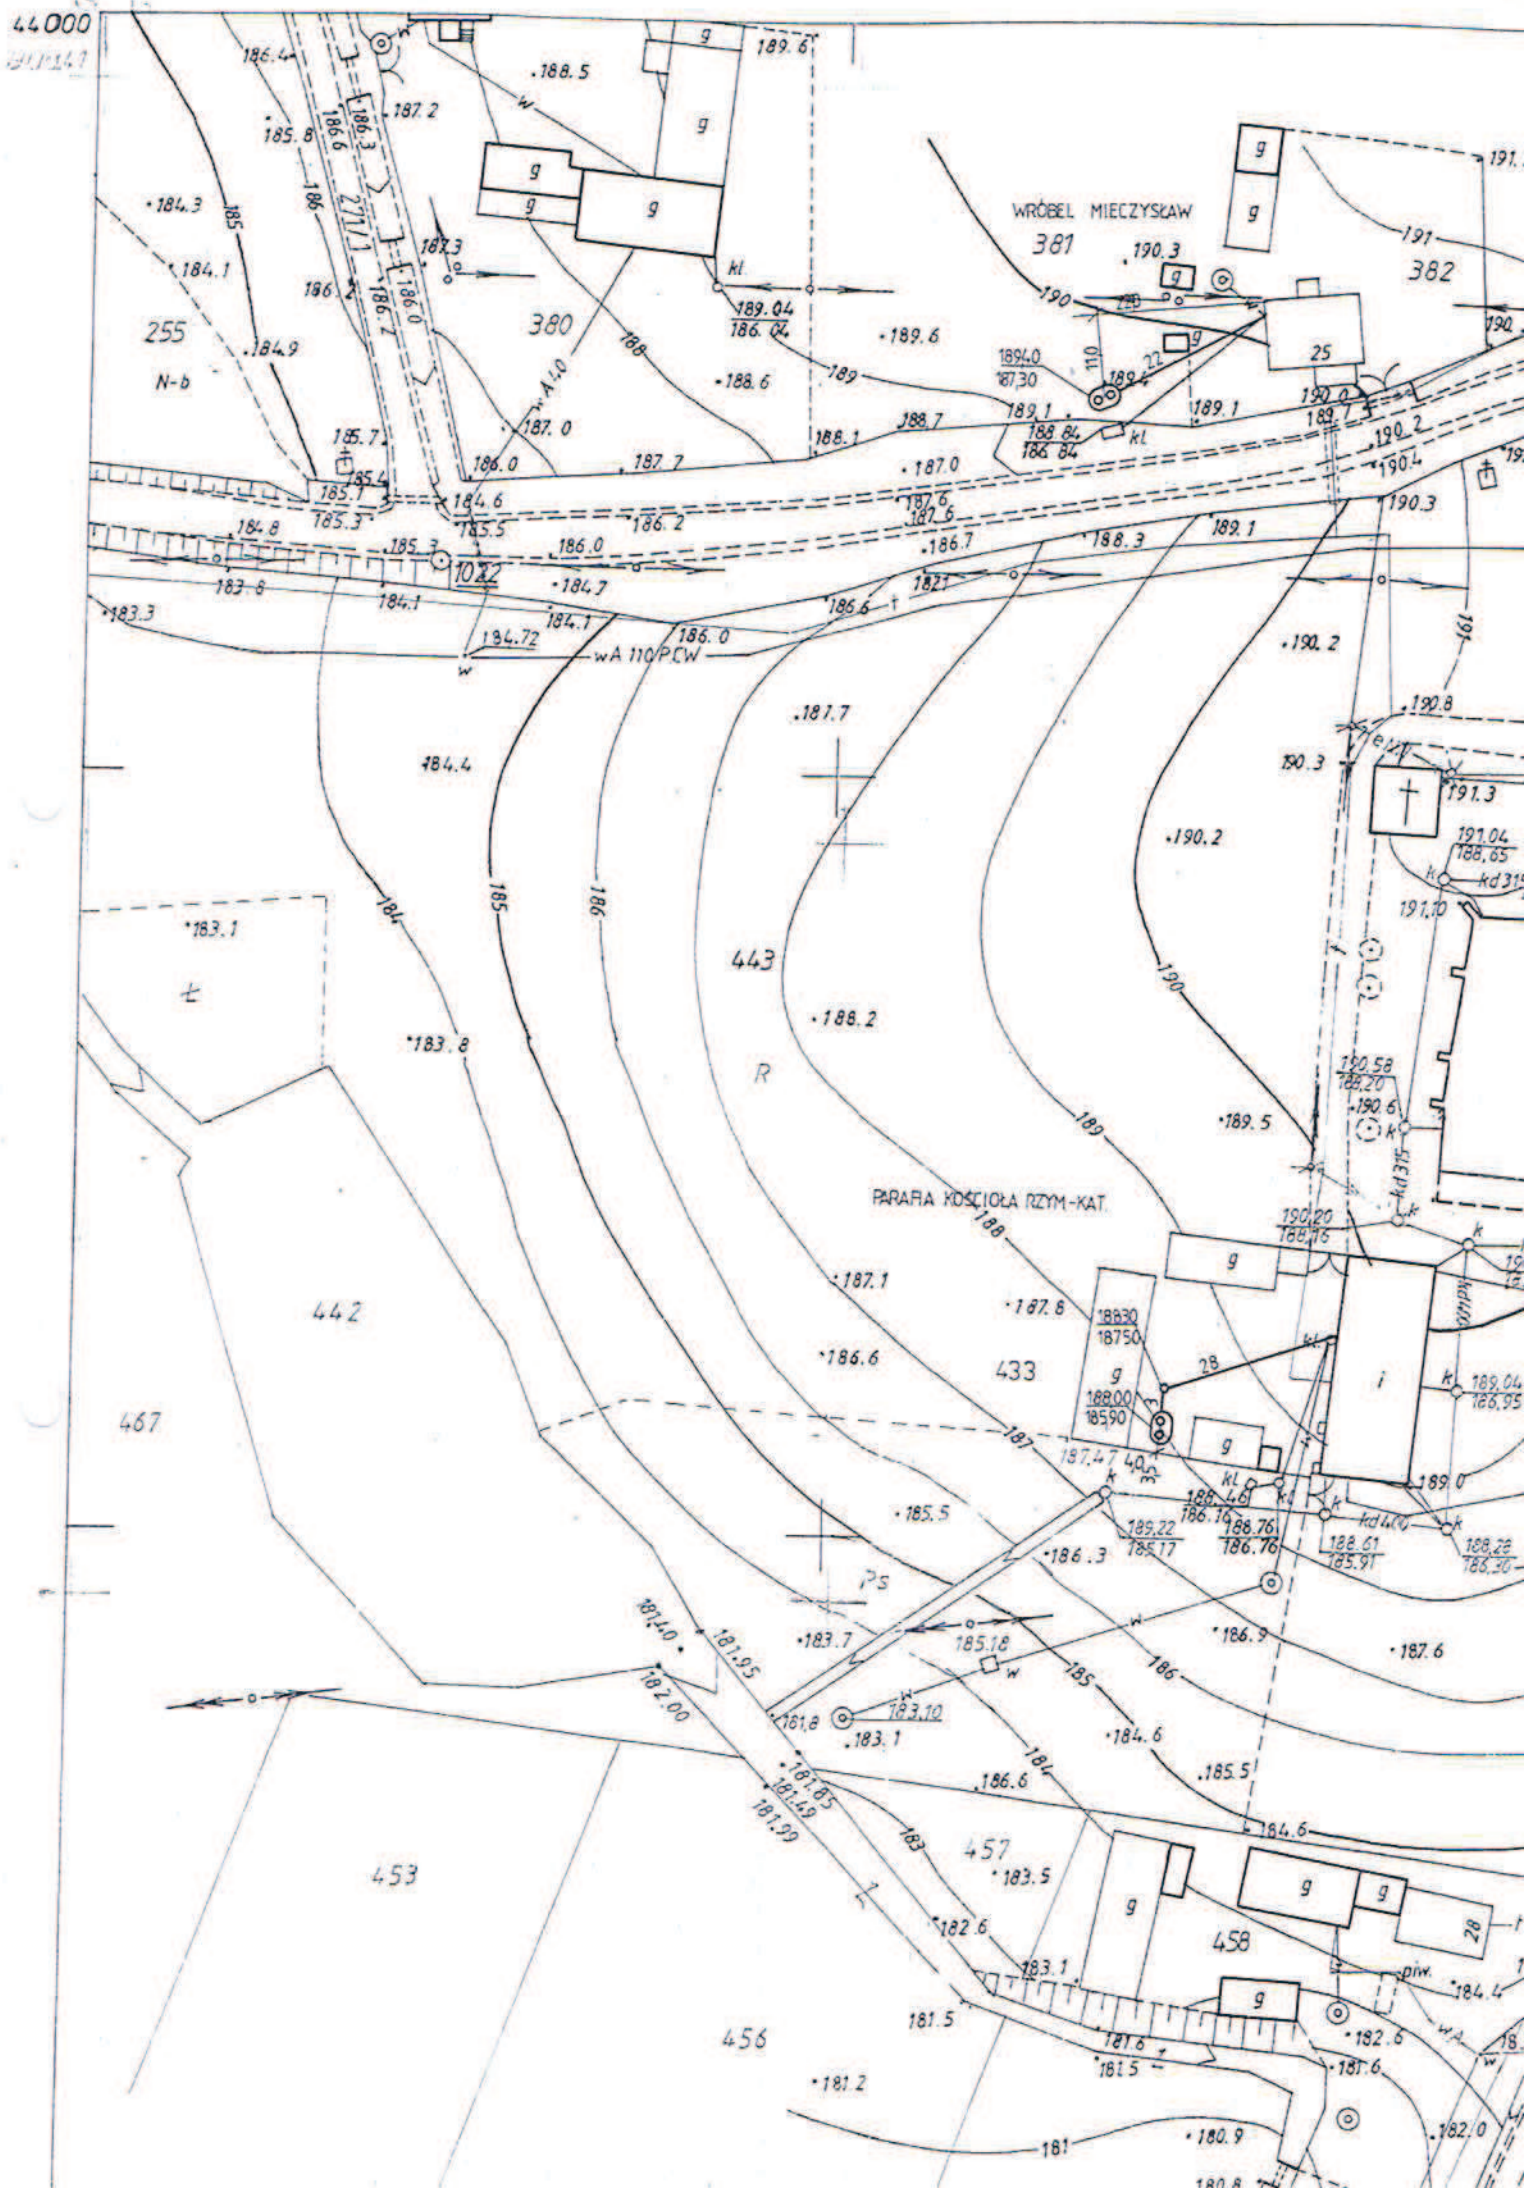

Projektował							

PROJEKT ZAGOSPODAROWANIA

Obiekt:	PRZYDOMOWE OCZYSZCZALNIE ŚCIEKÓW TYPU SBR
	DLA MIEJSCOWOŚCI BESZOWA GMINA ŁUBNICE
	PARAFIA RZYMA-KAT., WRÓBEL, MIECZYŚLAW NR.25, KACZOCHA JERZY NR.27A
	Nazwa rys.:

59-450 BARANÓW SANDOMIERSKI UL. LANGIEWICZA 11

PROJEKTOWANIE I NADZÓR W BUDOWNICTWIE - JANUSZ STASIŃ

LEGENDA:


PROJEKTOWANA PRZEDMOWA OCZYSZCZALNIA SBK
PROJEKTOWANY RUCIOCIĄG SANITARNY PVC160
PROJEKTOWANA STUJNIA REWIZYJNA PVC315



47972
Reprodukcowanie, rozpowszechnianie
rozpraszanie niniejszego dokumentu

STAROSTWO POWIATOWE
w Staszowie

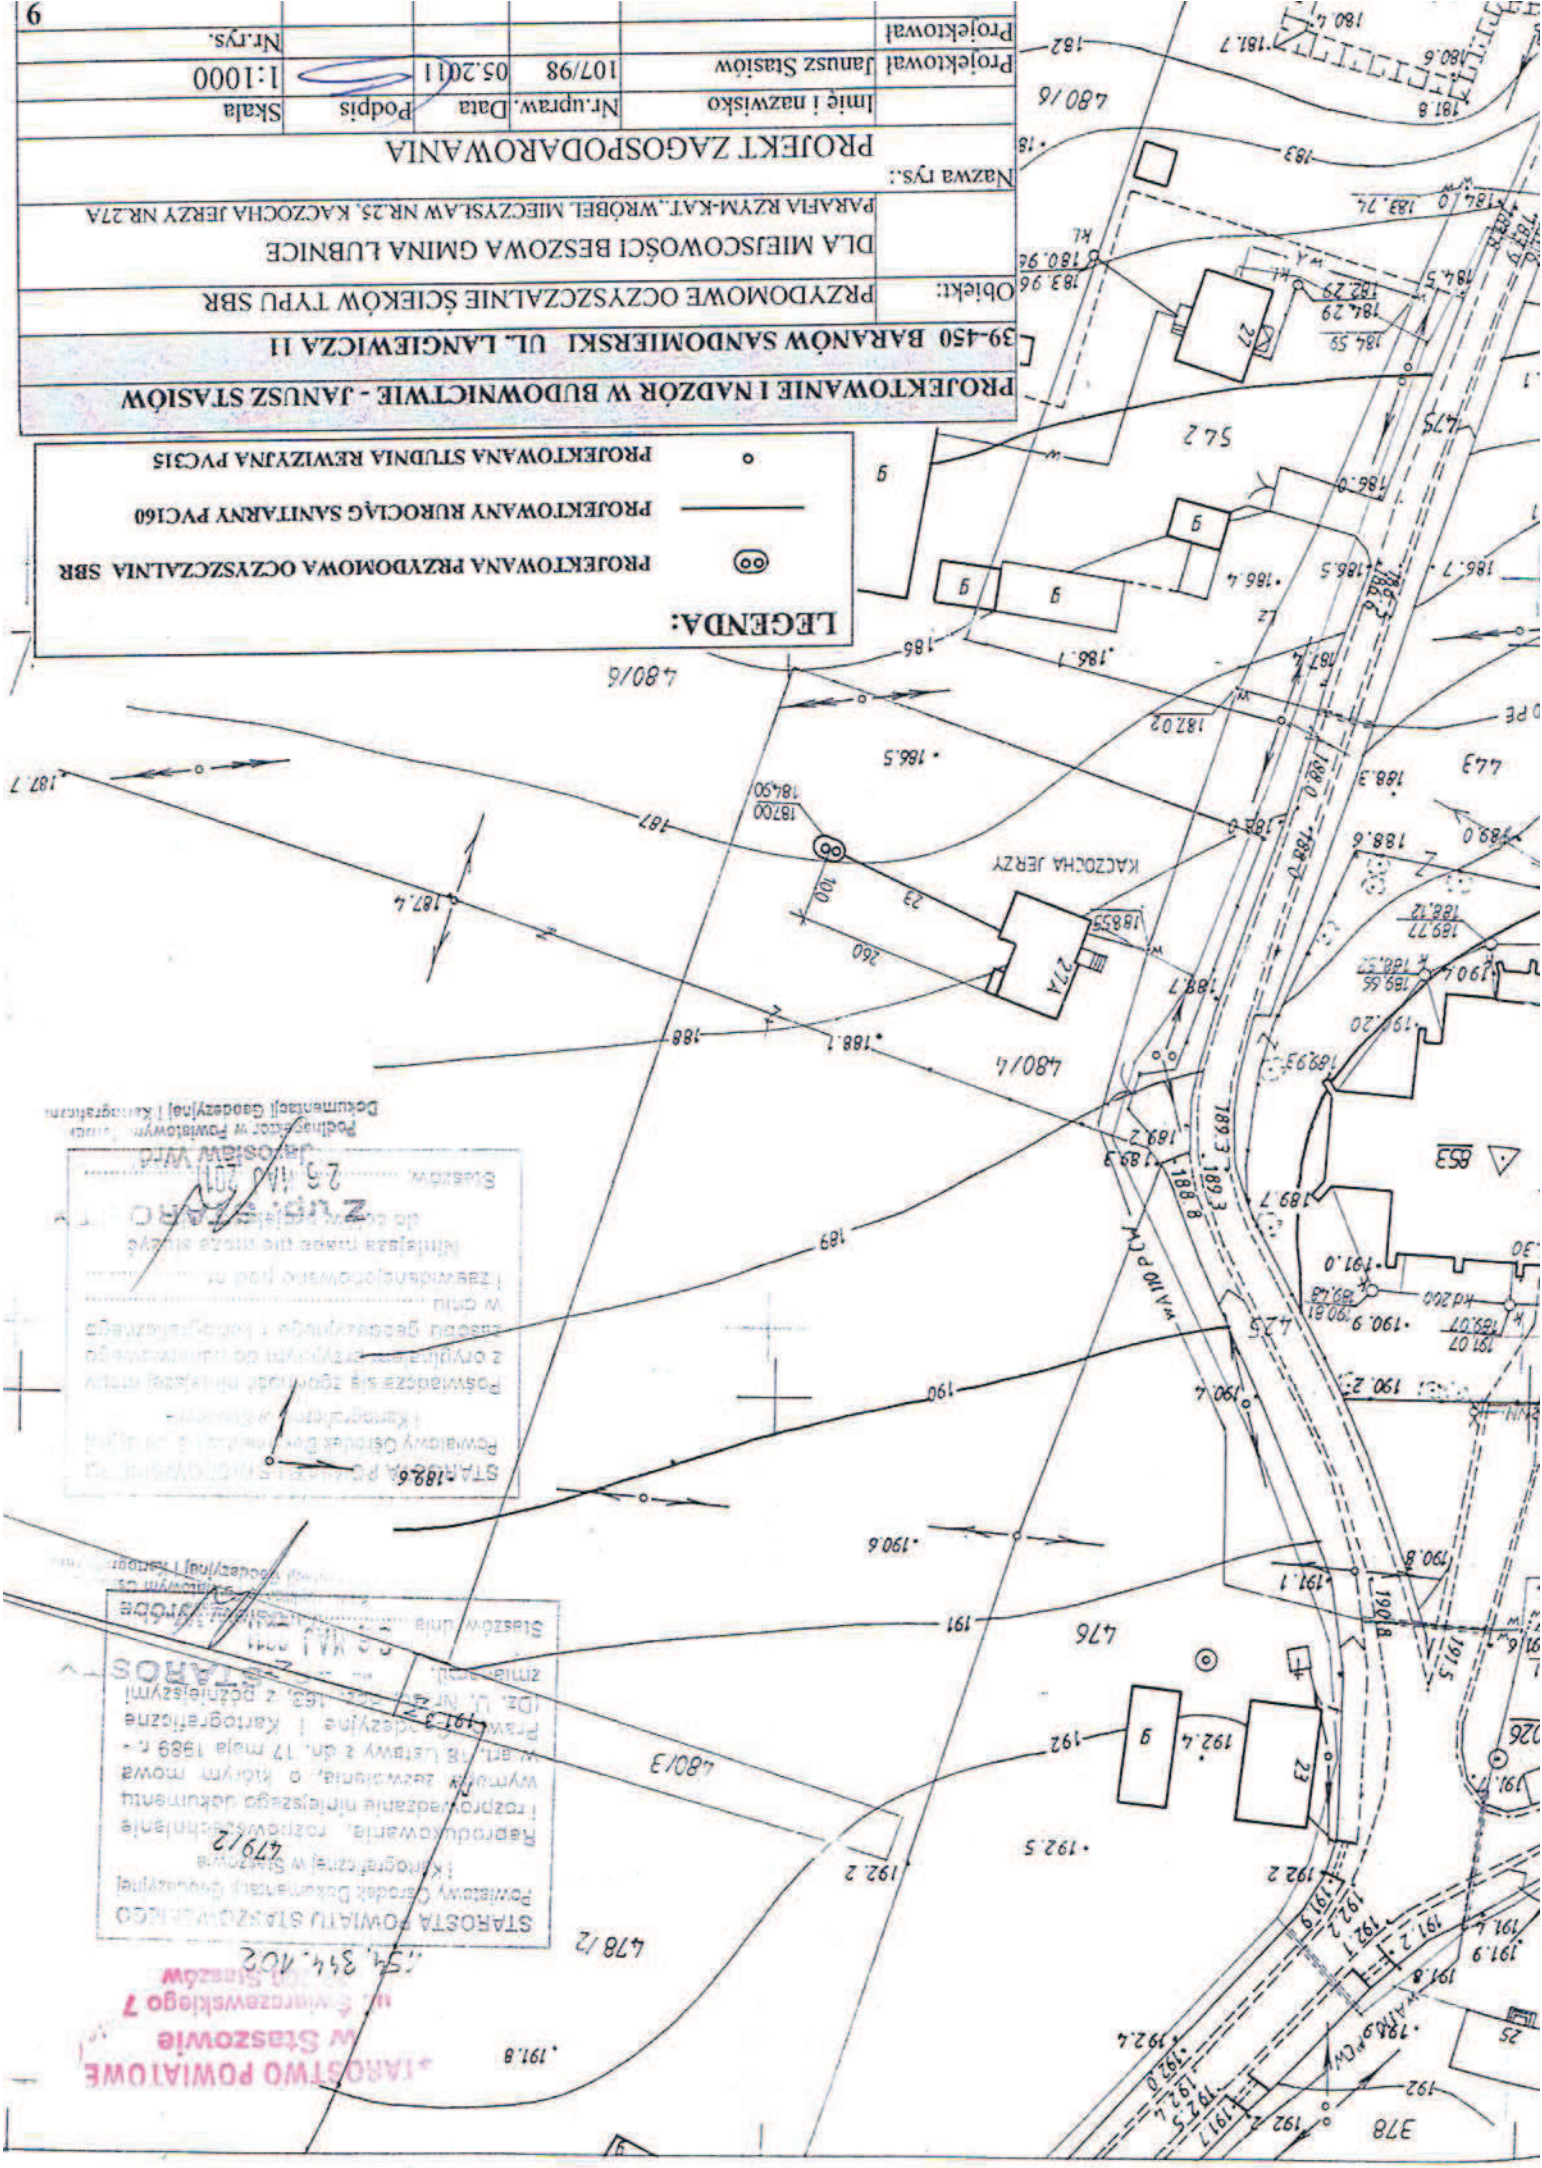

STAROSTA POWIATU STASZOWSKIEGO
Powiatowy Ośrodek Dokumentacji Geodezyjnej
i Kartograficznej w Staszowie


Reprodukowanie, rozpowszechnianie
i rozprowadzanie niniejszego dokumentu
wymaga zezwolenia, o którym mowa
w art. 18 Ustawy z dn. 17 maja 1989 r. -
Prawo Geodezyjne i Kartograficzne
(Dz. U. Nr 30, poz. 165, z późniejszymi
zmianami).

Staszów, dnia 24.07.2011
Podpisano w Powiatowym Ośrodku
Dokumentacji Geodezyjnej i Kartograficznej

STAROSTA POWIATU STASZOWSKIEGO
Powiatowy Ośrodek Dokumentacji Geodezyjnej
i Kartograficznej w Staszowie

Poświadczam zgodność niniejszej mapy
z oryginałem przyjętym do państwowego
rejestru geodezyjnego i kartograficznego
w dniu 24.07.2011
i zaewidencjonowaną pod nr. 188.3
Niniejsza mapa nie może służyć
do celów projektowych.

Staszów, dnia 24.07.2011
Podpisano w Powiatowym Ośrodku
Dokumentacji Geodezyjnej i Kartograficznej

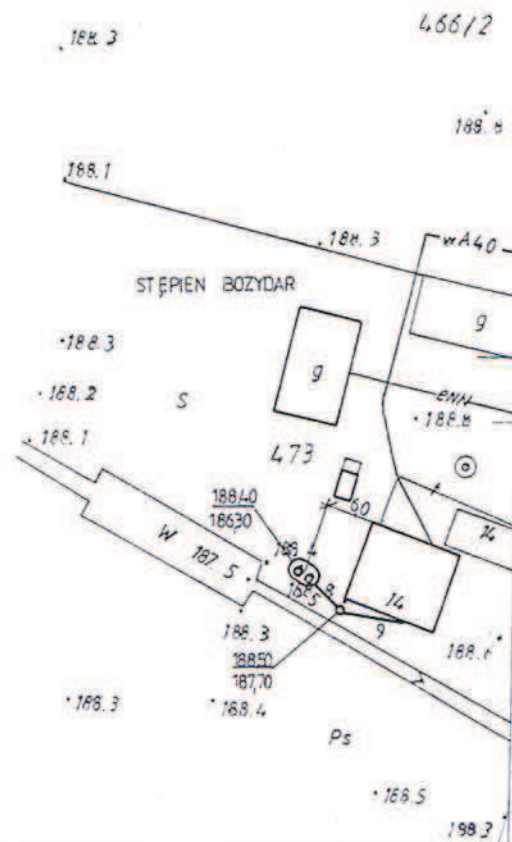

LEGENDA:



PROJEKTOWANA PRZYDOMOWA OCZYSZCZALNIA SBR



PROJEKTOWANY RUROCIĄG SANITARNY PVC160



PROJEKTOWANA STUDNIA REWIZYJNA PVC315

PROJEKTOWANIE I NADZÓR W BUDOWNICTWIE - JANUSZ STASIÓW

39-450 BARANÓW SANDOMIERSKI UL. LANGIEWICZA 11

Obiekt: PRZYDOMOWE OCZYSZCZALNIE ŚCIEKÓW TYPU SBR

DLA MIEJSCOWOŚCI BESZOWA GMINA LUBNICE

STĘPIEN BOŻYDAR NR.14

Nazwa rys.:

PROJEKT ZAGOSPODAROWANIA

	Imię i nazwisko	Nr.upraw.	Data	Podpis	Skala
Projektował	Janusz Stasiów	107/98	05.2011		1:1000
Projektował					Nr.rys.

STAROSTA POWIATU STASZOWSKIEGO
Powiatowy Ośrodek Dokumentacji Geodezyjnej
i Kartograficznej w Staszowie

Reprodukowanie, rozpowszechnianie
i rozpraszanie niniejszego dokumentu
wymaga zezwolenia, o którym mowa
w art. 18 Ustawy z dn. 17 maja 1989 r. -
Prawo Geodezyjne i Kartograficzne
(Dz. U. Nr 30, poz. 163, z późniejszymi
zmianami).

Staszów, dnia

24.07.2011 STAROSTY

Jarosław Wybej
Podinspektor w Powiatowym Ośrodku
Dokumentacji Geodezyjnej i Kartograficznej

STAROSTA POWIATU STASZOWSKIEGO
Powiatowy Ośrodek Dokumentacji Geodezyjnej
i Kartograficznej w Staszowie


Poświadczam się zgodność niniejszej mapy
z oryginałem przyjętym do państwowego
zasobu geodezyjnego i kartograficznego
w dniu
i zaewidencjonowane pod nr

Niniejsza mapa nie może służyć
do celów projektowych

Staszów,

24.07.2011 STAROSTY
Jarosław Wybej
Podinspektor w Powiatowym Ośrodku
Dokumentacji Geodezyjnej i Kartograficznej

STAROSTWO POWIATOWE
w Staszowie
ul. Świerczewskiego 7
21-200 Staszów

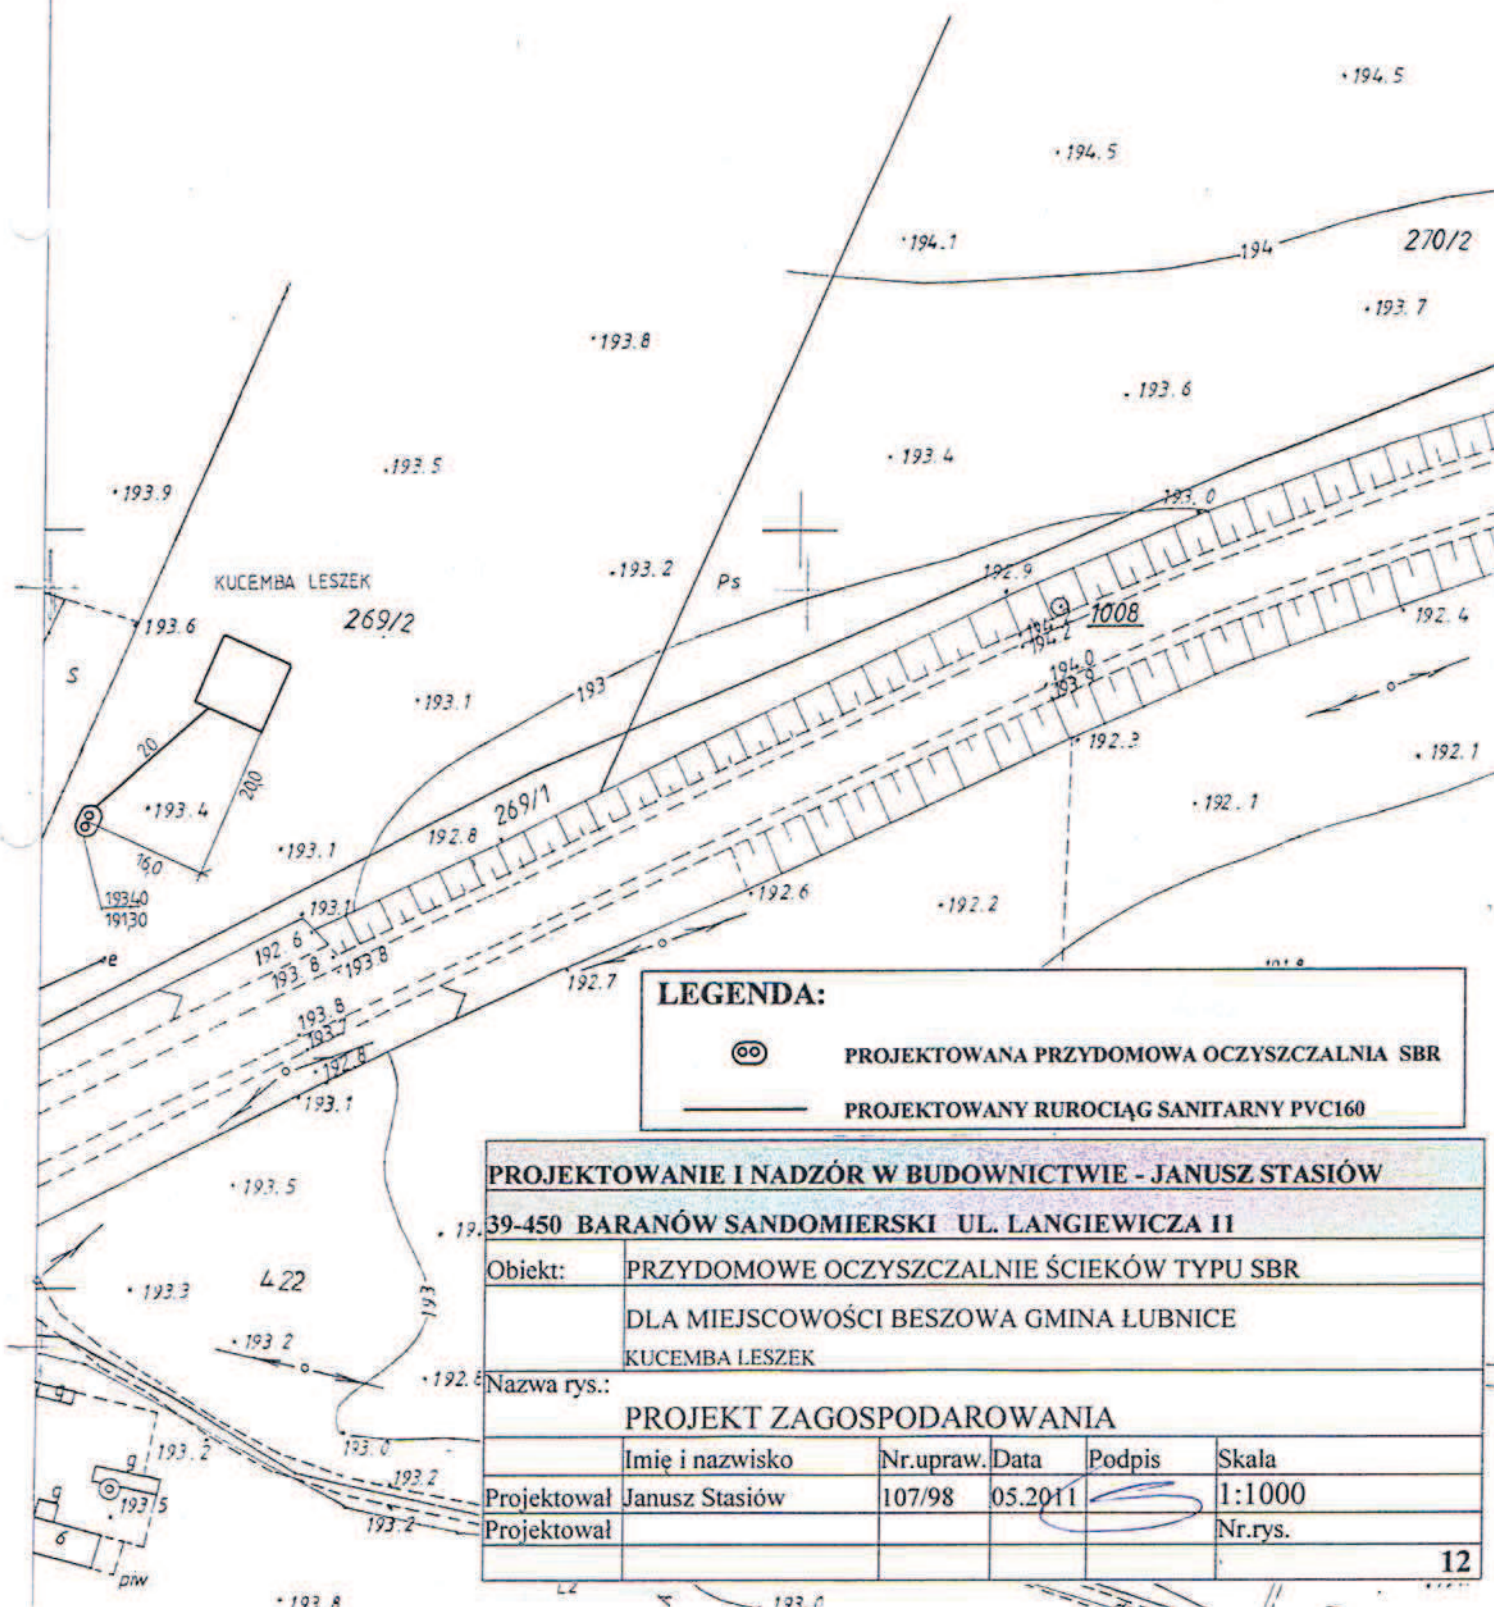

STAROSTA POWIATU STASZOWSKIEGO
Powiatowy Ośrodek Dokumentacji Geodezyjnej
i Kartograficznej w Staszowie

Poświadczam się zgodność niniejszej mapy
z oryginałem przyjętym do państwowego
zasobu geodezyjnego i kartograficznego
w dniu

Niniejsza mapa nie może służyć
do celów projektowych.




STAROSTA POWIATU STASZOWSKIEGO
Powiatowy Ośrodek Dokumentacji Geodezyjnej
i Kartograficznej w Staszowie

Reprodukowanie, rozpowszechnianie
i rozprowadzanie niniejszego dokumentu
wymaga zezwolenia, o którym mowa
w art. 18 Ustawy z dn. 17 maja 1989 r.
Prawo Geodezyjne i Kartograficzne
(Dz. U. Nr 30, poz. 453, z późniejszymi
zmianami).



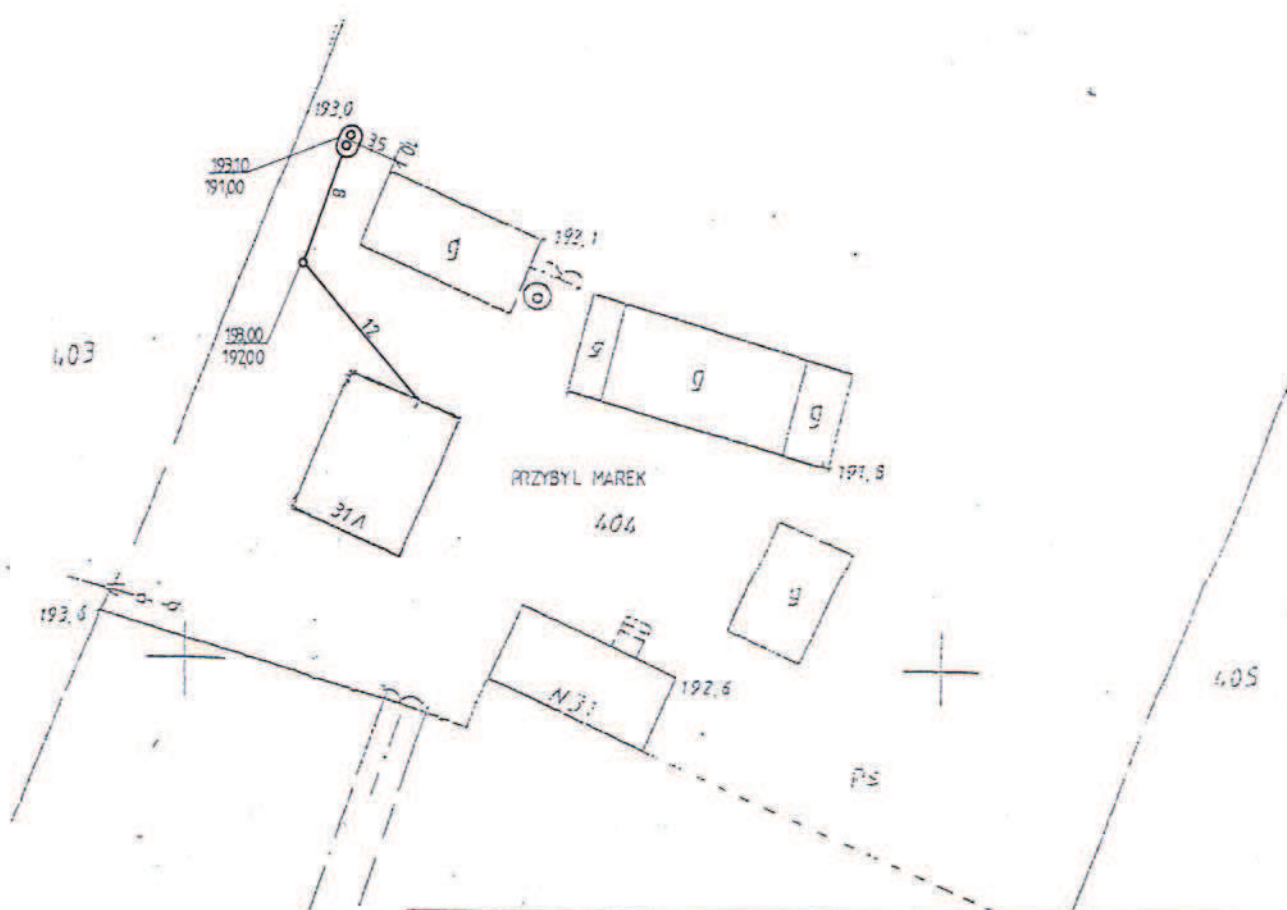

LEGENDA:

⊙ PROJEKTOWANA PRZYDOMOWA OCZYSZCZALNIA SBR

— PROJEKTOWANY RUROCIĄG SANITARNY PVC160

• PROJEKTOWANA STUDNIA REWIZYJNA PVC315

PROJEKTOWANIE I NADZÓR W BUDOWNICTWIE - JANUSZ STASIÓW					
39-450 BARANÓW SANDOMIERSKI UL. LANGIEWICZA 11					
Obiekt:	PRZYDOMOWE OCZYSZCZALNIE ŚCIEKÓW TYPU SBR				
	DLA MIEJSCOWOŚCI BESZOWA GMINA LUBNICE				
	PRZYBYL MAREK NR.31A				
Nazwa rys.:	PROJEKT ZAGOSPODAROWANIA				
	Imię i nazwisko	Nr.upraw.	Data	Podpis	Skala
Projektował	Janusz Stasiów	107/98	05.2011		1:500
Projektował					Nr.rys.
					13

54.41.650

0010797

JEDNOSTKOWA

MAP.

Łętokrzyskie

SKALA 1:500

przyjęto do państwowego zasobu geodezyjnego i kartograficznego w dniu 12.06.2011