


PLAN SYTUACYJNY  
SKALA 1:1000

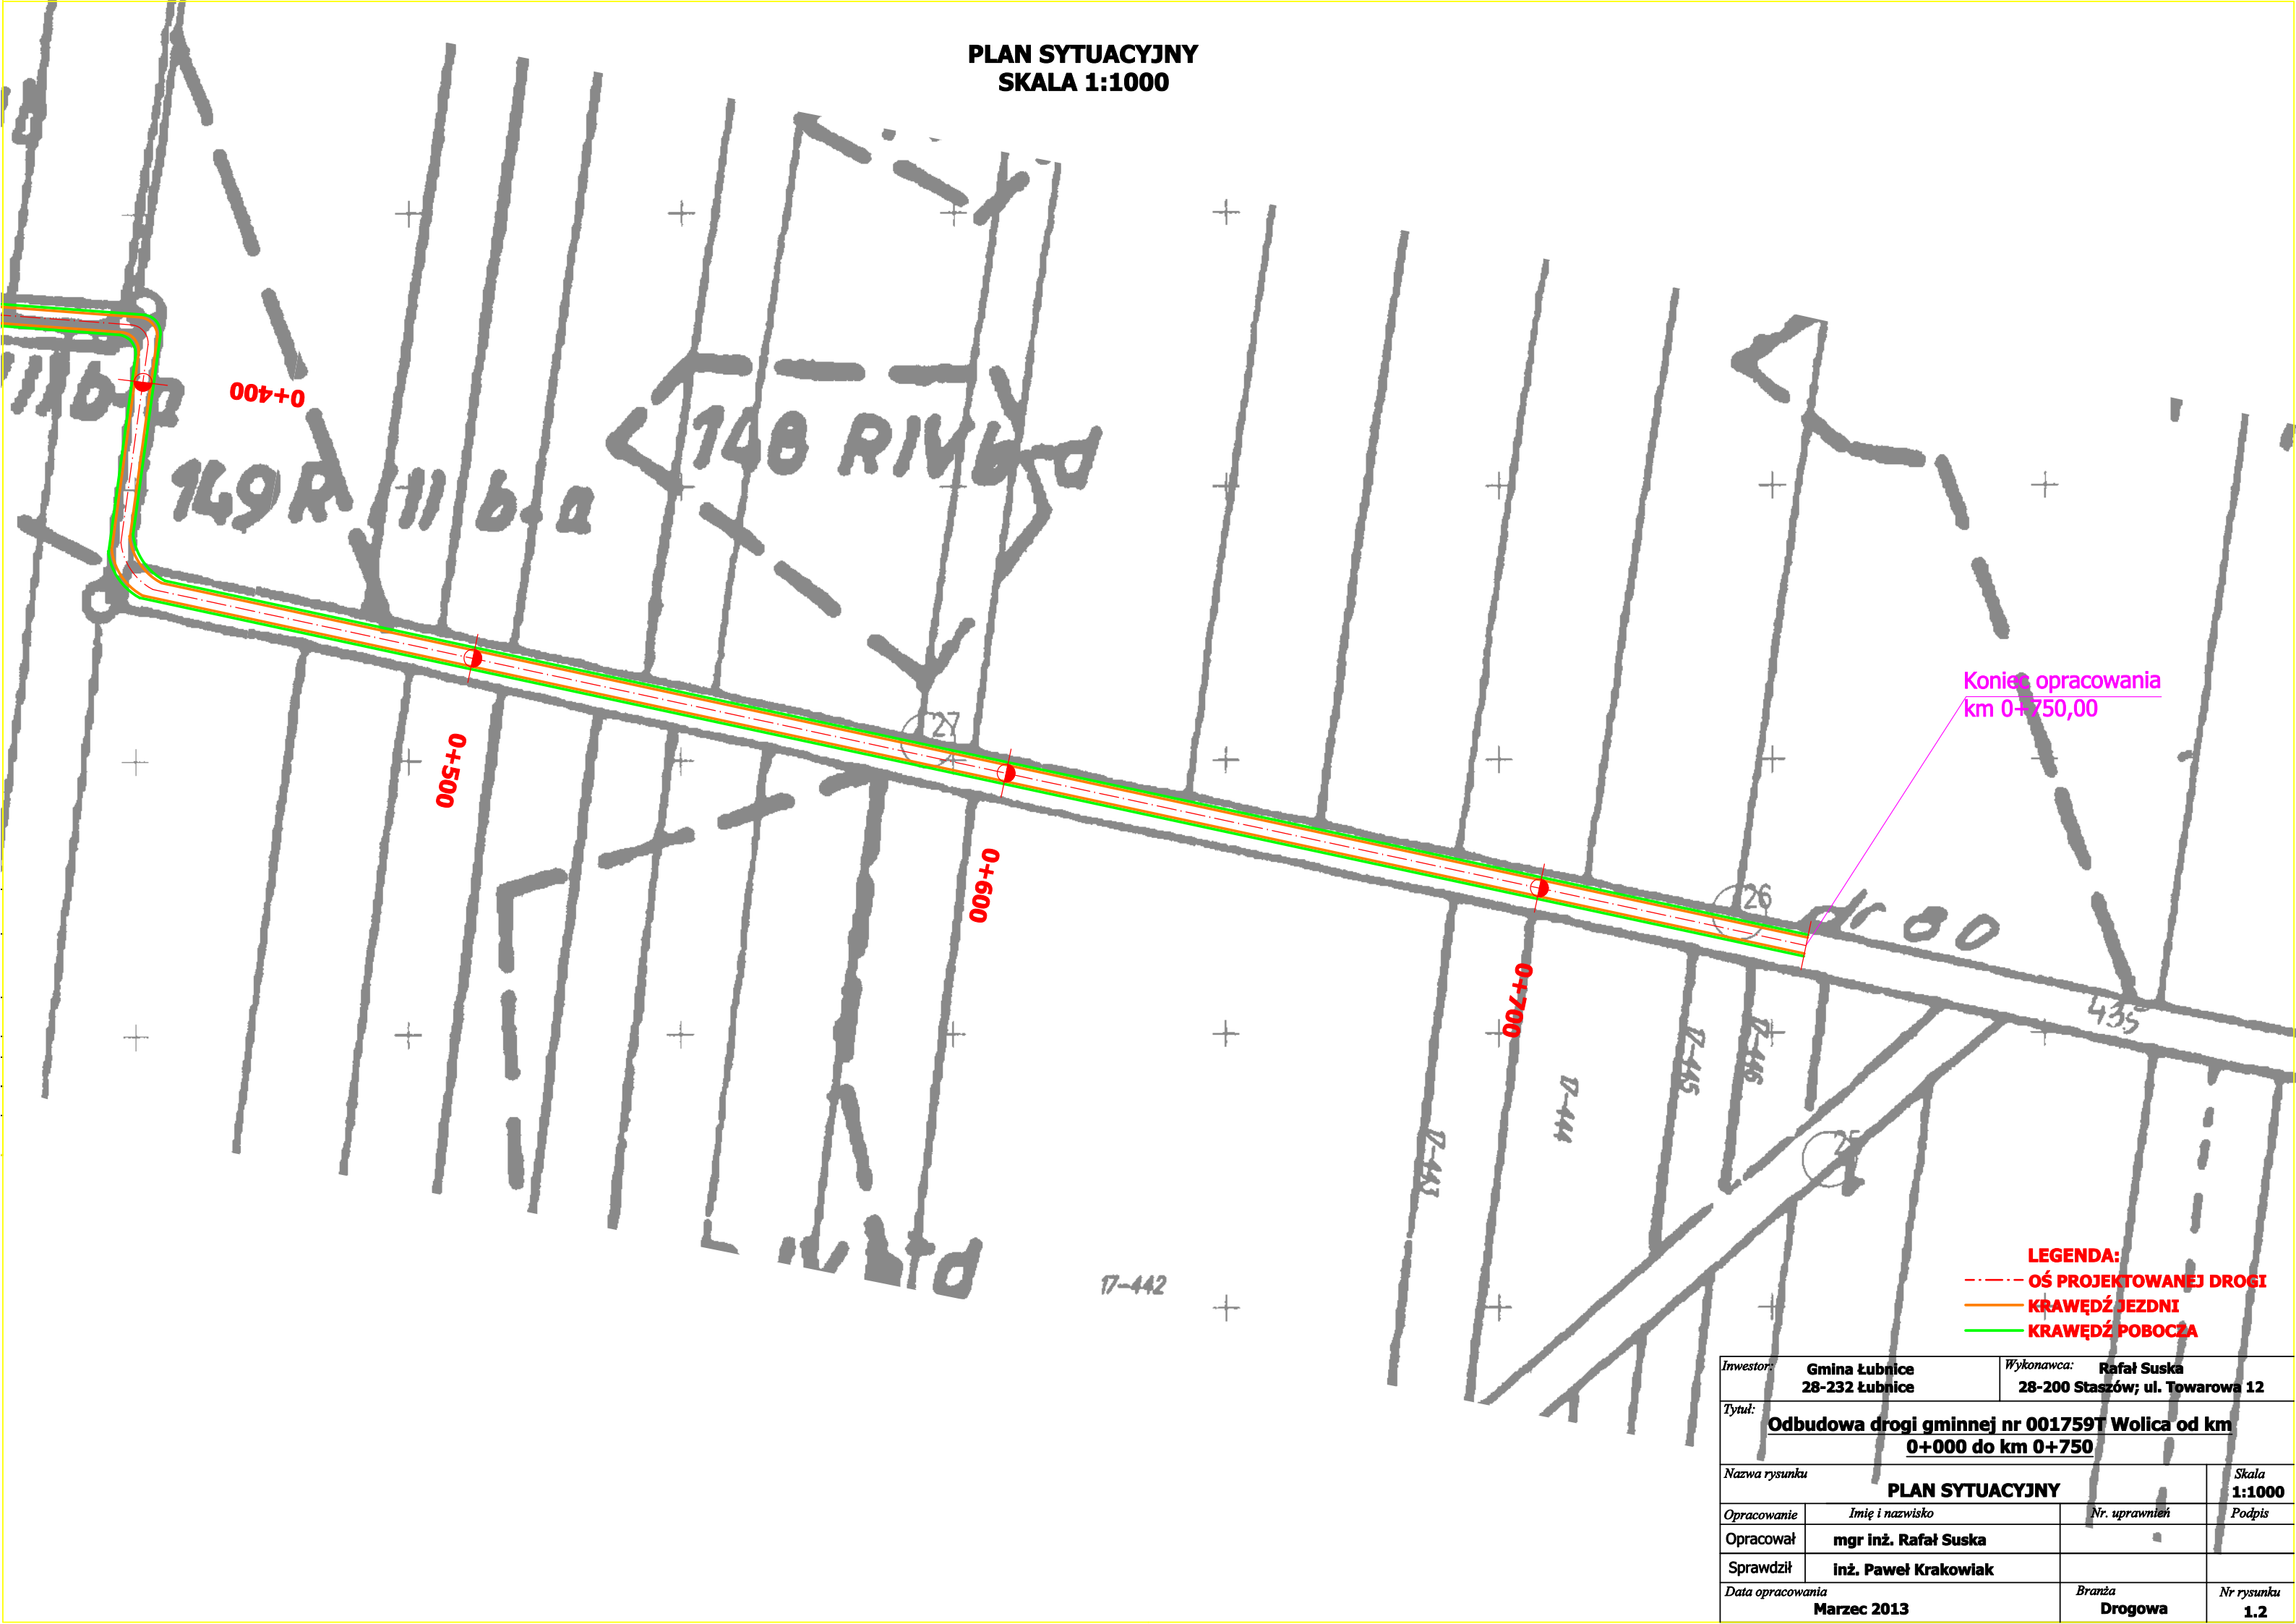

Koniec opracowania  
km 0+750,00

- LEGENDA:**
- OŚ PROJEKTOWANEJ DROGI
  - KRAWĘDŹ JEZDNI
  - KRAWĘDŹ POBOCZA

Inwestor: <b>Gmina Łubnice 28-232 Łubnice</b>		Wykonawca: <b>Rafał Suska 28-200 Staszów; ul. Towarowa 12</b>	
Tytuł: <b>Odbudowa drogi gminnej nr 001759T Wolica od km 0+000 do km 0+750</b>			
Nazwa rysunku <b>PLAN SYTUACYJNY</b>			Skala <b>1:1000</b>
Opracowanie	Imię i nazwisko	Nr. uprawnień	Podpis
Opracował	<b>mgr inż. Rafał Suska</b>		
Sprawdził	<b>inż. Paweł Krakowiak</b>		
Data opracowania <b>Marzec 2013</b>		Branża <b>Drogowa</b>	Nr rysunku <b>1.2</b>