


PLAN SYTUACYJNY  
SKALA 1:1000

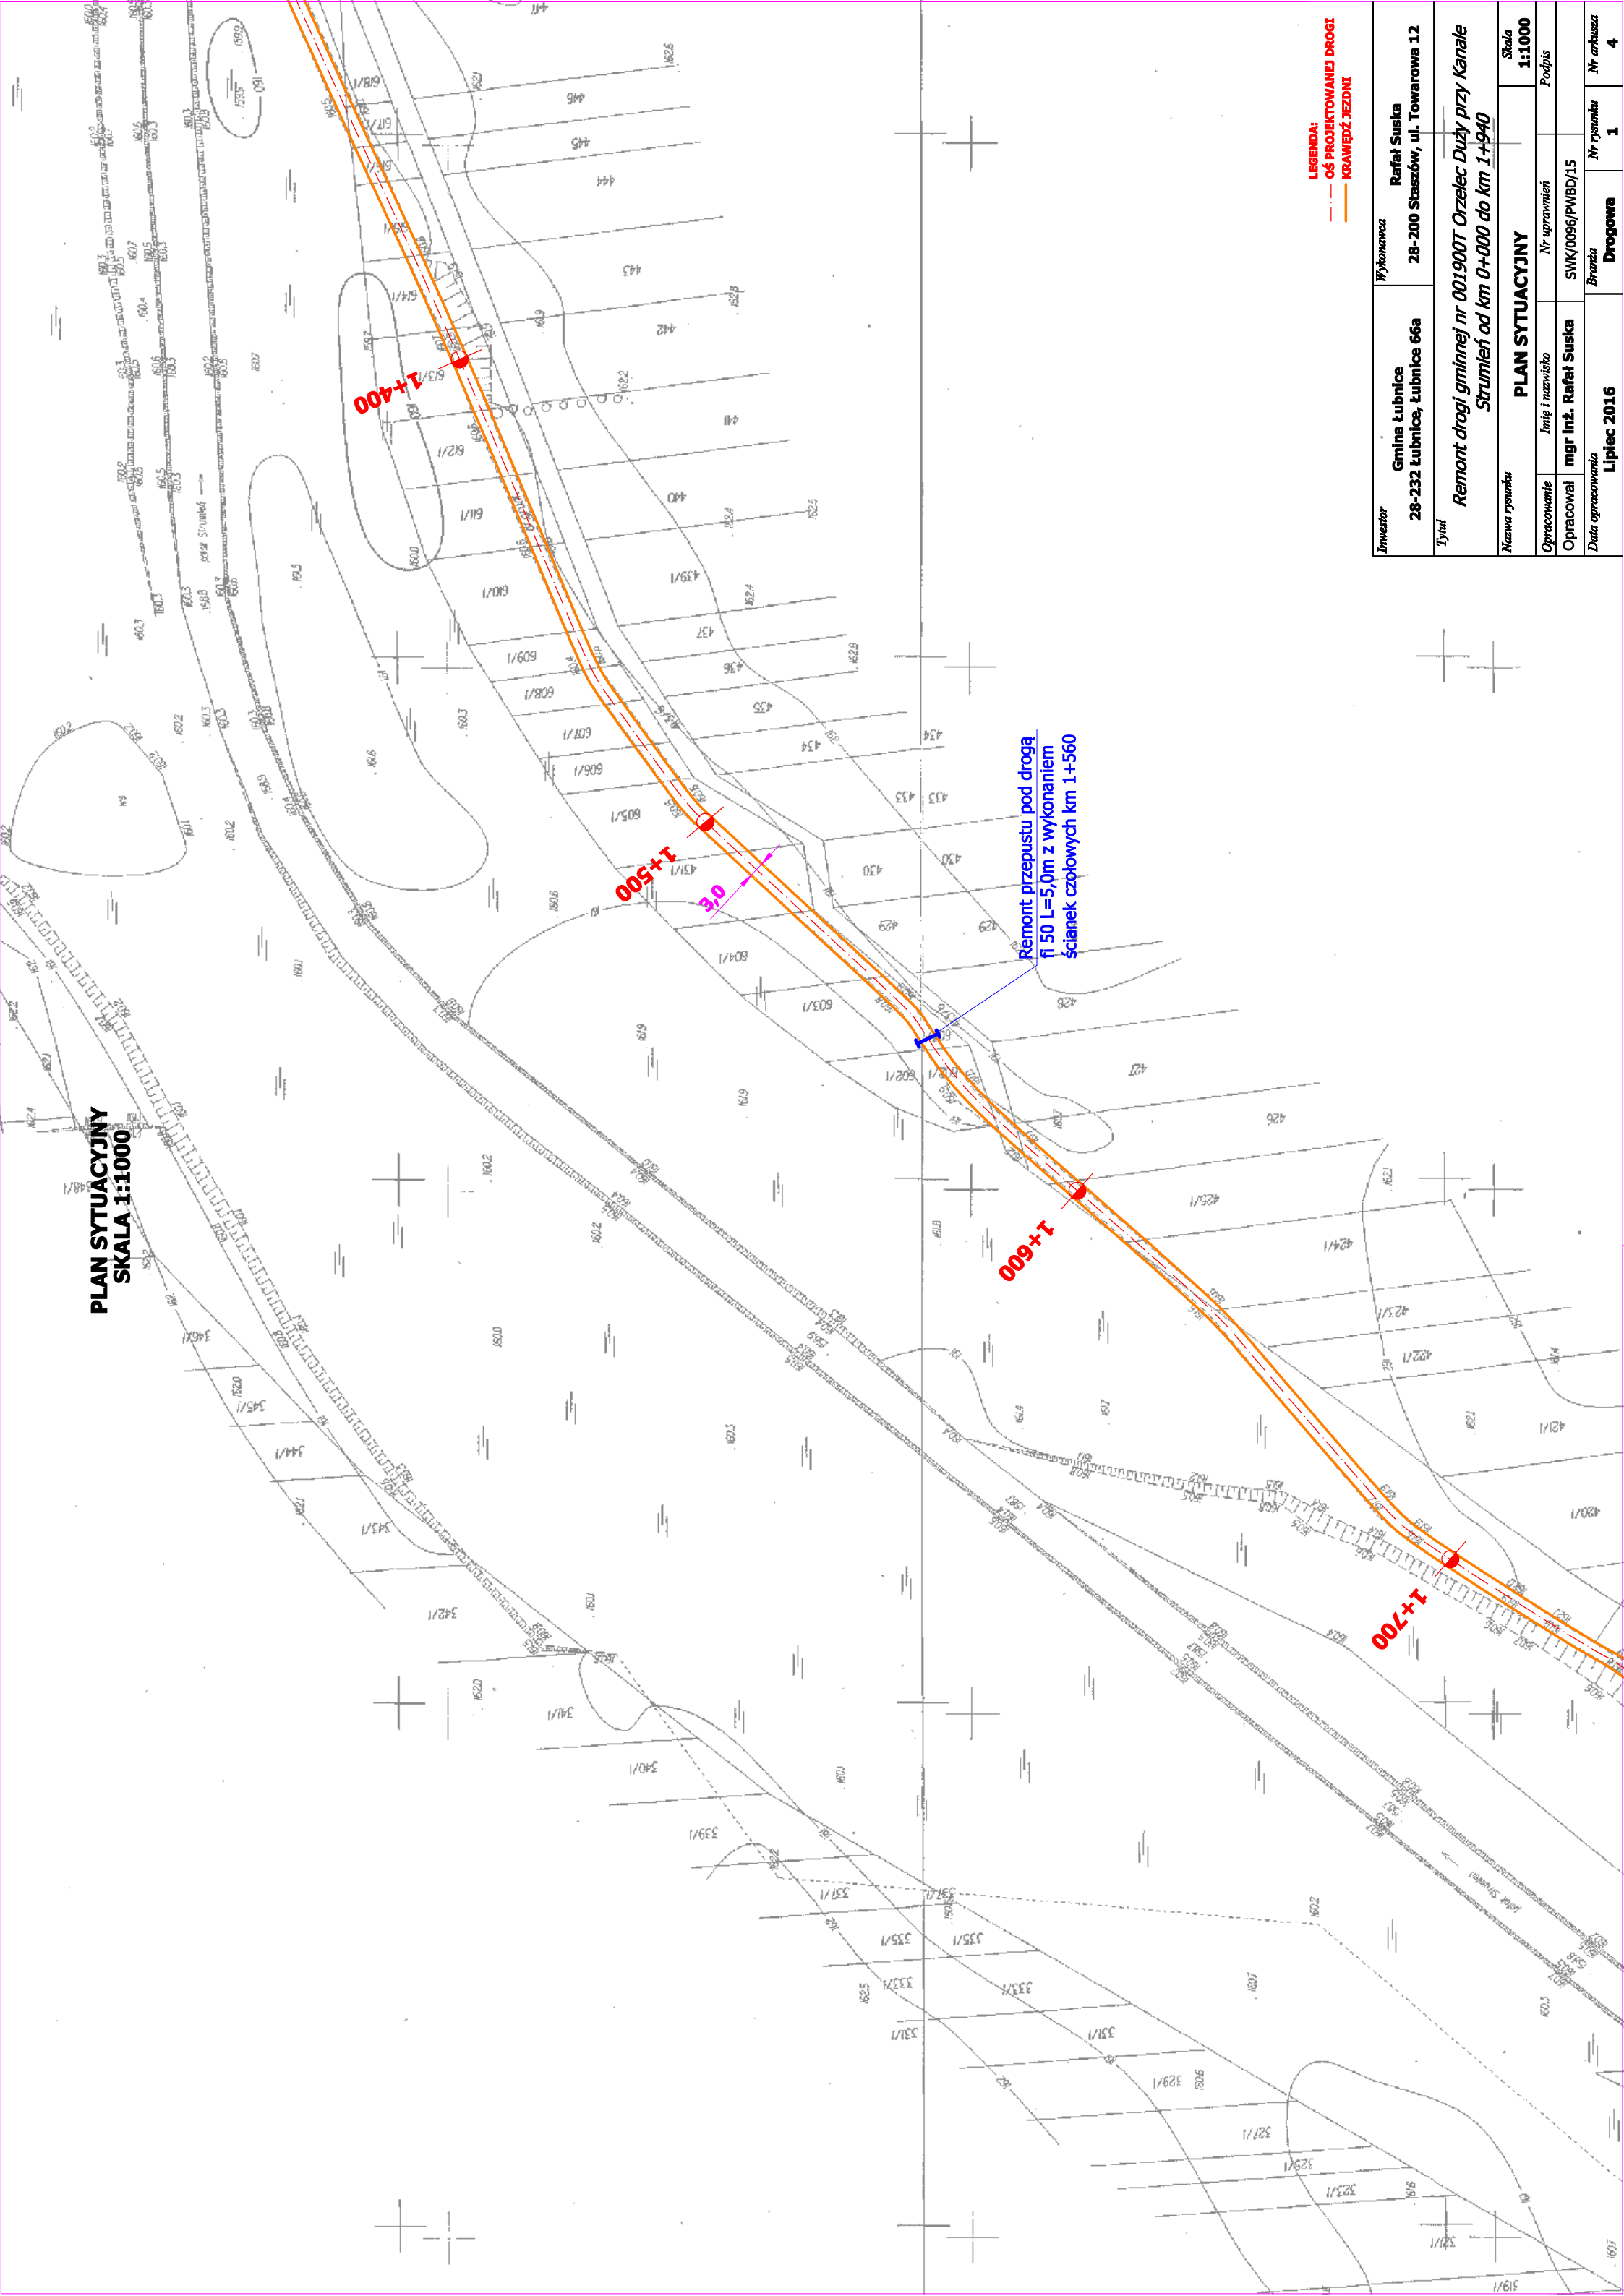

LEGENDA:  
— OŚ PROJEKTOWANEJ DROGI  
— KRAWĘDZ JEZDNI

Inwestor	Gmina Lubnice 28-232 Lubnice, Lubnice 66a	Wykonawca	Rafał Suska 28-200 Staszów, ul. Towarowa 12	
	Tytuł		Remont drogi gminnej nr 001900T Orzelec Duży przy Kanale Strumień od km 0+000 do km 1+940	
PLAN SYTUACYJNY				
Nazwa rysunku		Skala 1:1000		
Opracowanie	Imię i nazwisko	Nr uprawnień		Podpis
Opracował	mgr inż. Rafał Suska	SWK/0096/PWBD/15		
Data opracowania	Lipiec 2016	Branka		Nr rysunku
		Drogowa		1
				Nr arkusza
				4