


# PLAN SYTUACYJNY SKALA 1:1000

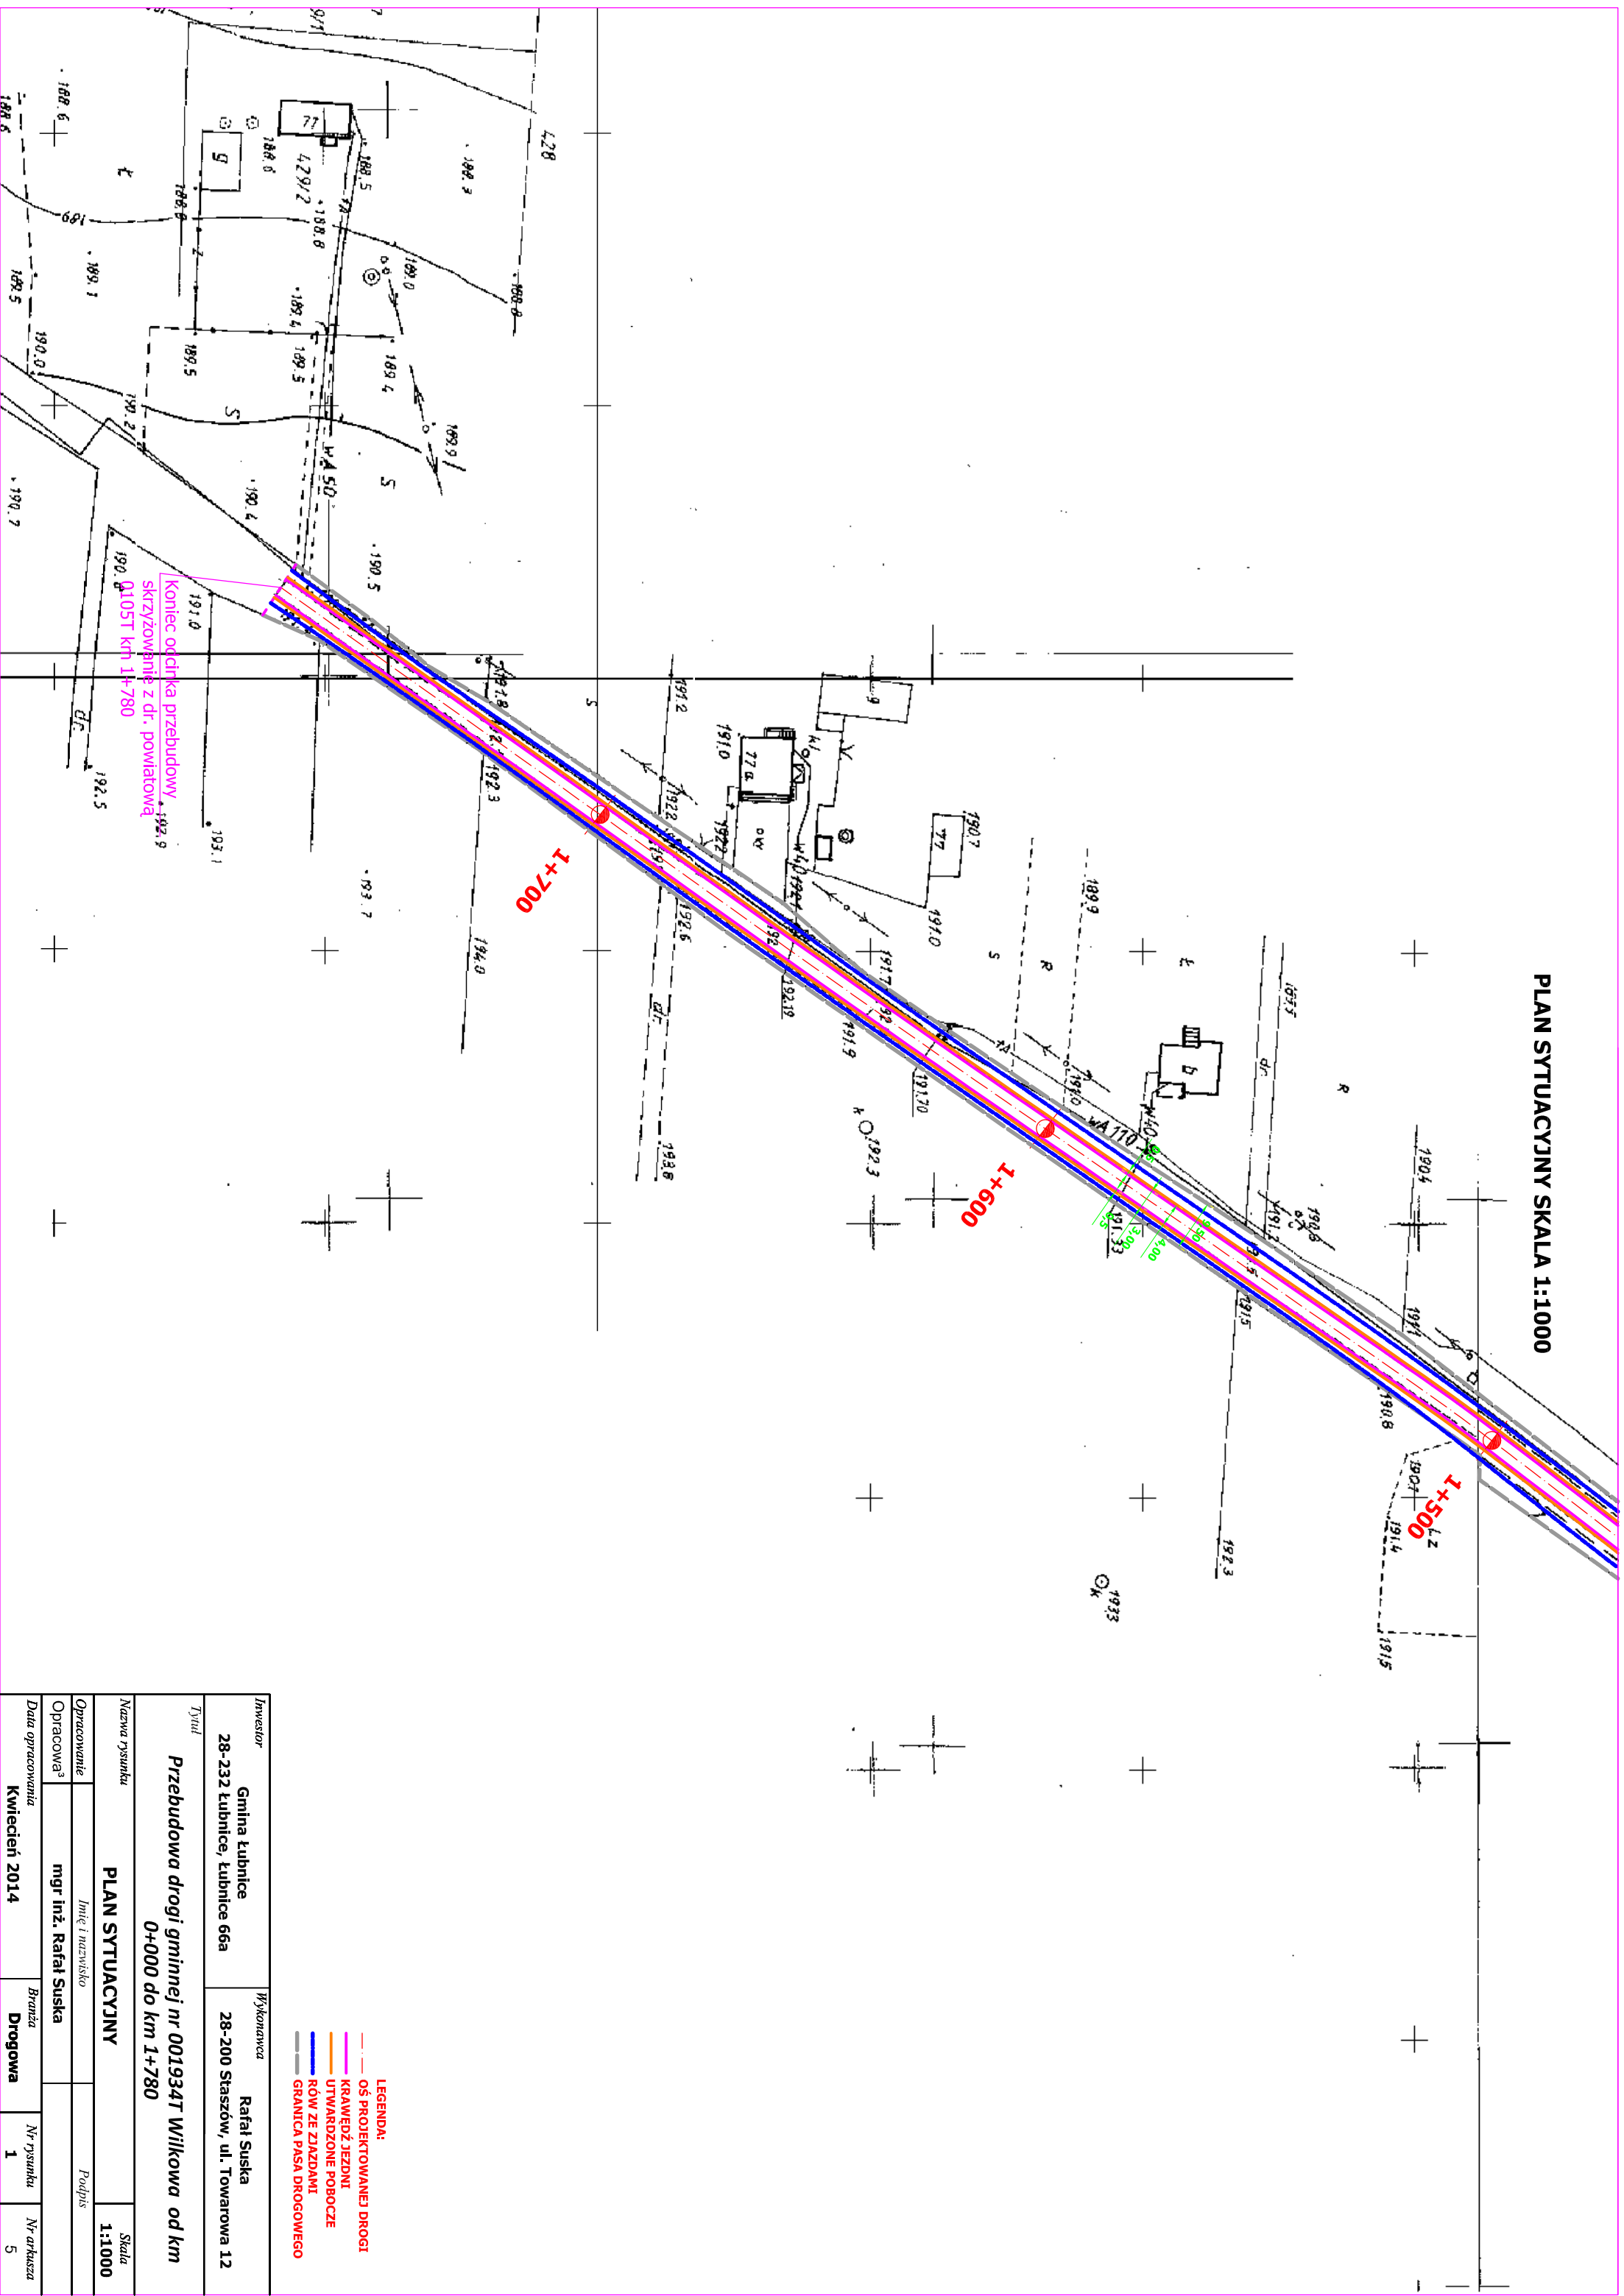

<i>Investor</i>	<b>Gmina Łubnice</b> <b>28-232 Łubnice, łubnice 66a</b>	<i>Wykonawca</i>	<b>Rafał Suska</b> <b>28-200 Staszów, ul. Towarowa 12</b>
<i>Tytuł</i>	<b>Przebudowa drogi gminnej nr 001934T Wilkowa od km 0+000 do km 1+780</b>		
<i>Nazwa rysunku</i>	<b>PLAN SYTUACYJNY</b>		<i>Skala</i> <b>1:1000</b>
<i>Opracowanie</i>		<i>Imię i nazwisko</i>	
<i>Opracował</i> <sup>3</sup>	<b>mgr inż. Rafał Suska</b>		<i>Podpis</i>
<i>Data opracowania</i>	<b>Kwiecień 2014</b>	<i>Branża</i> <b>Drogowa</b>	<i>Nr rysunku</i> <b>1</b>
			<i>Nr arkusza</i> <b>5</b>