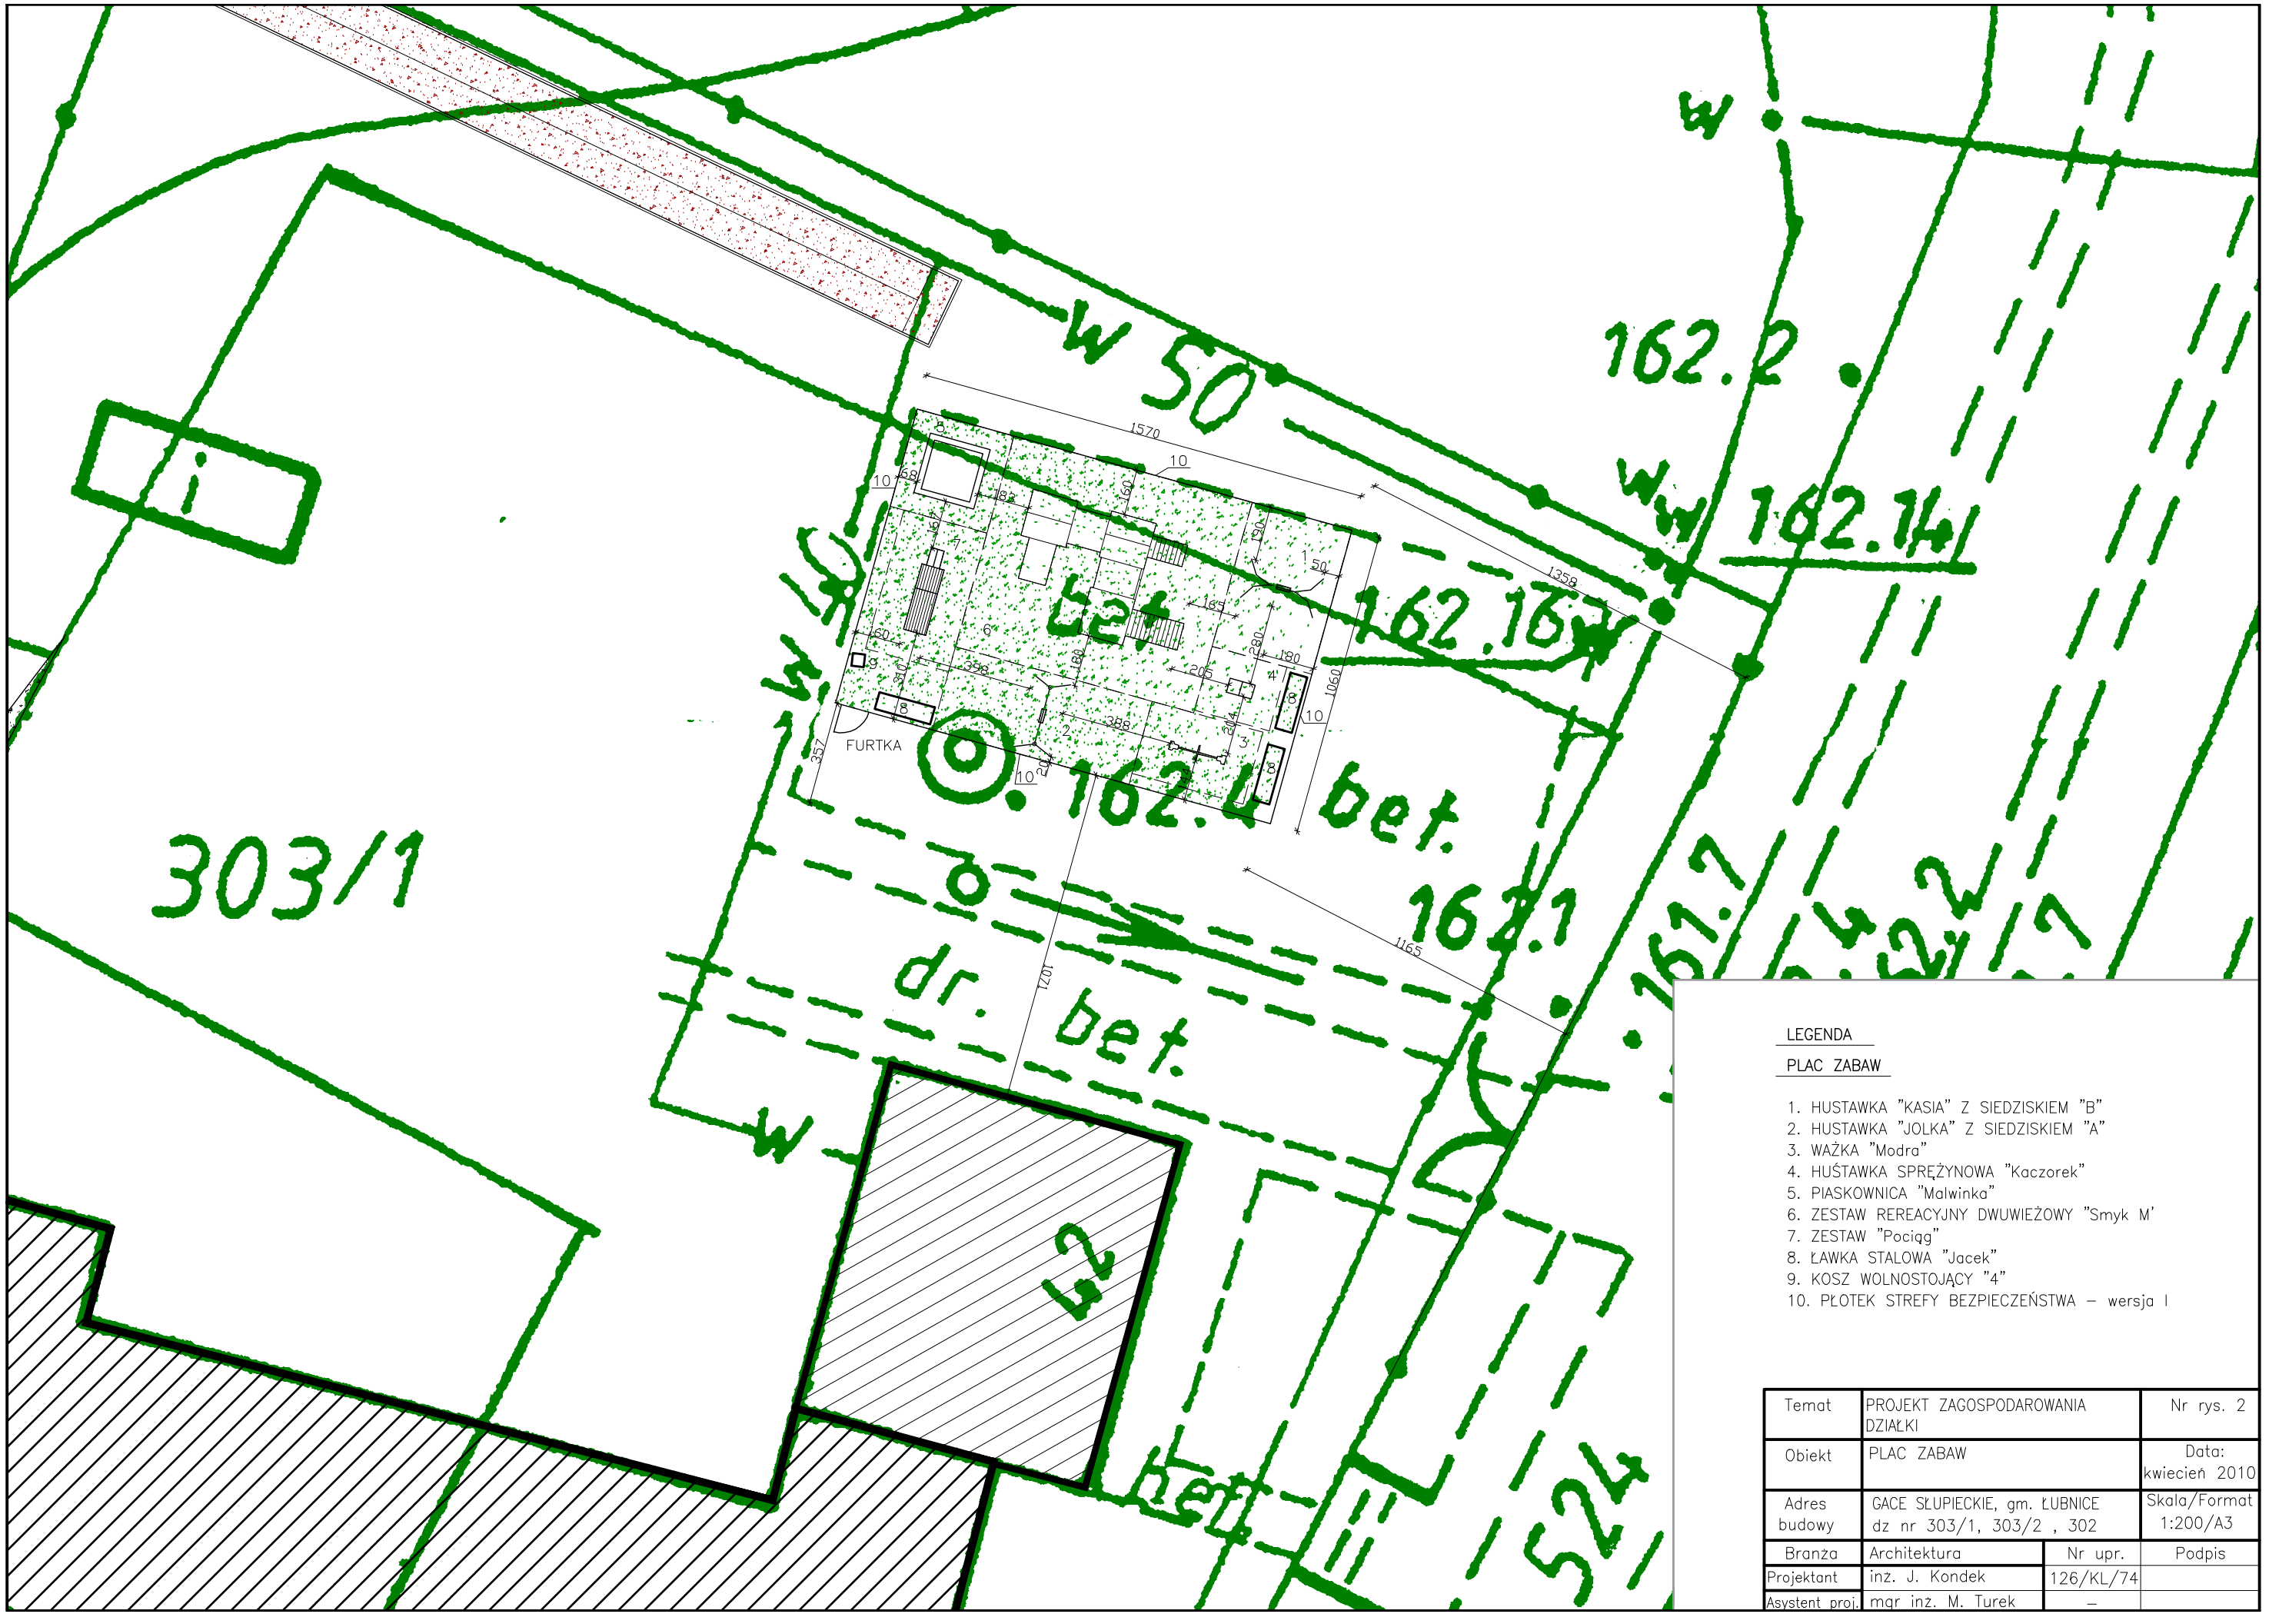

LEGENDA

PLAC ZABAW

1. HUSTAWKA "KASIA" Z SIEDZISKIEM "B"
2. HUSTAWKA "JOLKA" Z SIEDZISKIEM "A"
3. WAŻKA "Modra"
4. HUŚTAWKA SPRĘŻYNOWA "Kaczorek"
5. PIASKOWNICA "Malwinka"
6. ZESTAW REREACYJNY DWUWIEŻOWY "Smyk M'
7. ZESTAW "Pociąg"
8. ŁAWKA STALOWA "Jacek"
9. KOSZ WOLNOSTOJĄCY "4"
10. PŁOTEK STREFY BEZPIECZEŃSTWA – wersja I

Temat	PROJEKT ZAGOSPODAROWANIA DZIAŁKI		Nr rys. 2
Obiekt	PLAC ZABAW		Data: kwiecień 2010
Adres budowy	GACE SŁUPIECKIE, gm. ŁUBNICE dz nr 303/1, 303/2 , 302		Skala/Format 1:200/A3
Branża	Architektura	Nr upr.	Podpis
Projektant	inż. J. Kondek	126/KL/74	
Asystent proj.	mgr inż. M. Turek	–	